

REGIONE ABRUZZO  
COMUNE DI SANT'OMERO  
(TE)

IMPIANTO TRASFERENZA RIFIUTI  
AI SENSI DELL'ART. 208  
DEL D.LGS. 152/06 E S.M.I.  
D.D. N. DPC026/89 DEL 06.04.2022  
COMUNICAZIONE VARIANTE NON SOSTANZIALE

DITTA: POLISERVICE S.p.A.  
NERETO (TE) -


LAYOUT IMPIANTO

PLANIMETRIA GENERALE

Data

SCALA 1:100

PLANIMETRIA

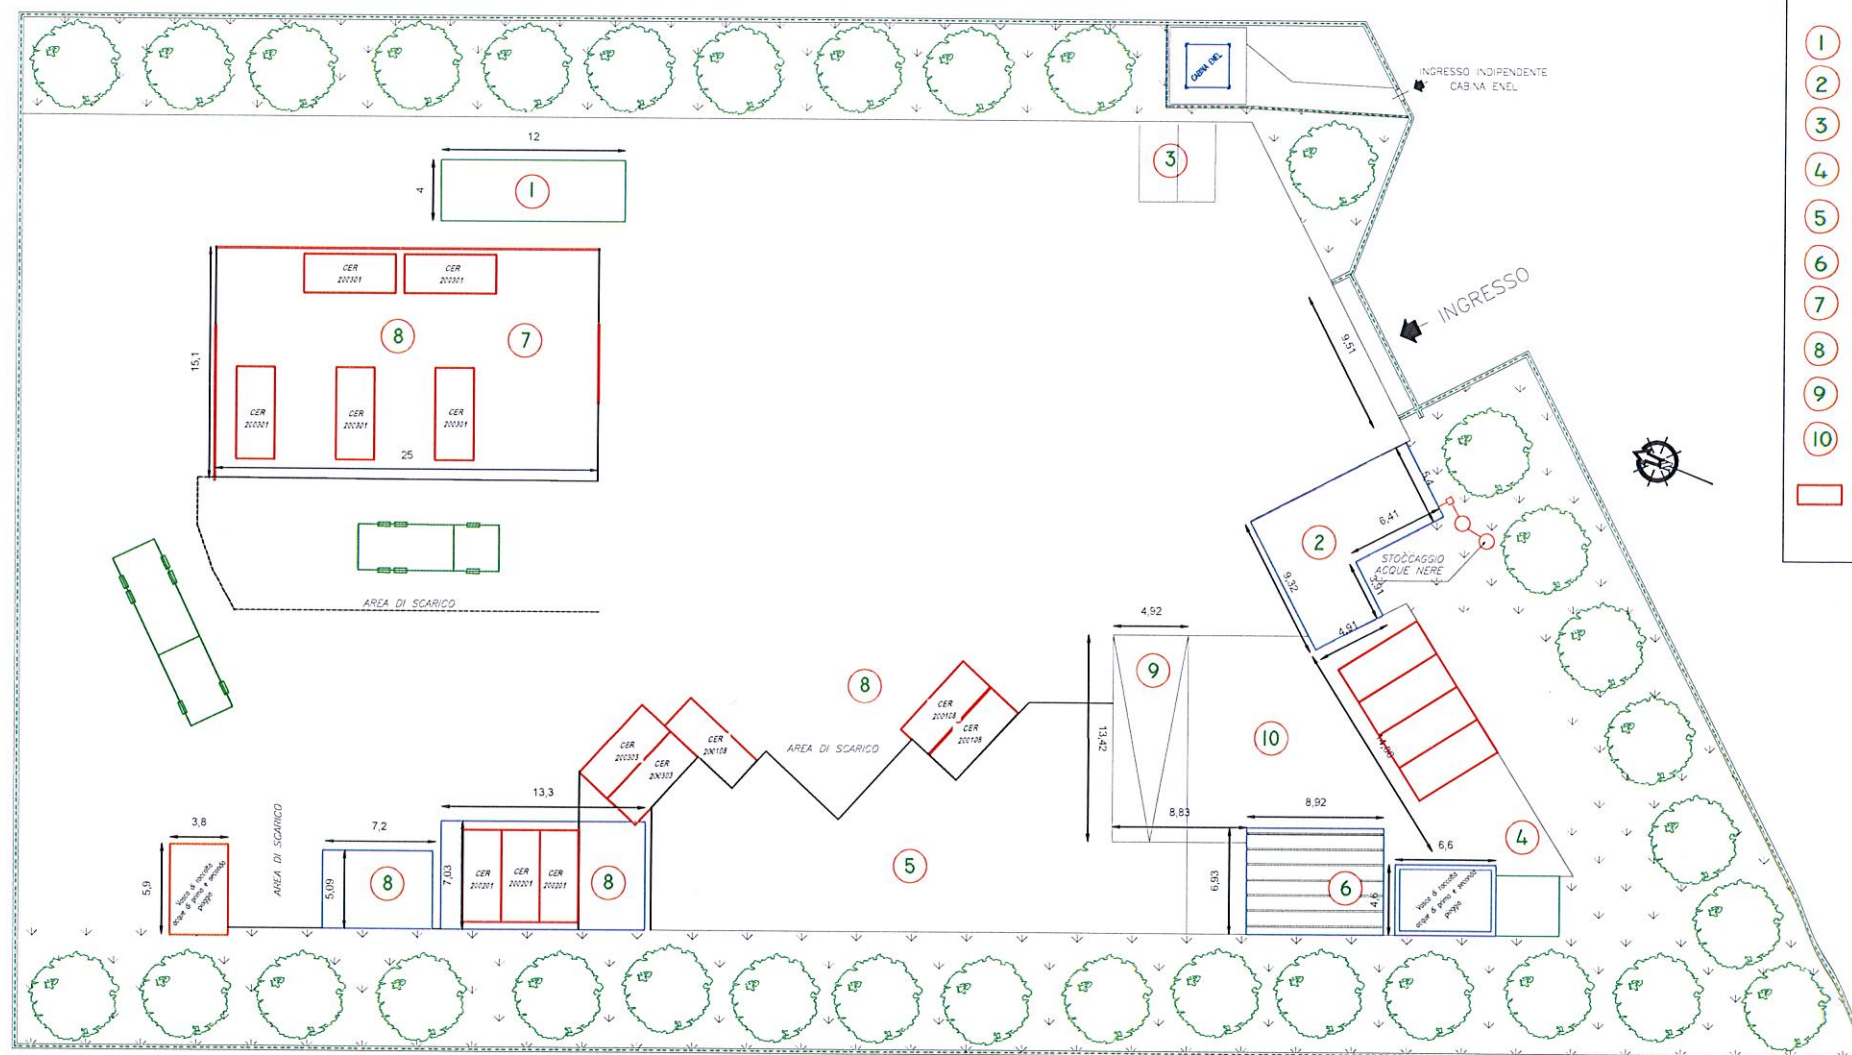

LEGENDA

- 1 IMPIANTO DI PESATURA
- 2 EDIFICIO UFFICI E SERVIZI
- 3 PARCHEGGIO AUTOVEICOLI
- 4 LOCALE CENTRALE DI SPINTA E IMPIANTO ANTINCENDIO
- 5 AREA SCARICO MATERIALI
- 6 CAPANNONE
- 7 CAPANNONE
- 8 AREE PER STOCCAGGIO RIFIUTI
- 9 RAMPA DI ACCESSO
- 10 CENTRO DI RACCOLTA
- AREA STOCCAGGIO CER Dim. 2,5 X 6,00 m

**POLISERVICE S.p.A.**  
Società dei Comuni della Val Vibrata  
Piazza G. Matteotti 10  
64015 NERETO (TE)  
Partita IVA: 01404160671