

REGIONE ABRUZZO
COMUNE DI SANT'OMERO
(TERAMO)

IMPIANTO TRASFERENZA RIFIUTI
AI SENSI DELL'ART. 208
DEL D.LGS. 152/06 E S.M.I.
AUT. N. 3 DEL 03/01/2012
COMUNICAZIONE VARIANTE NON SOSTANZIALE

DITTA: POLISERVICE S.P.A.
NERETO (TE) -

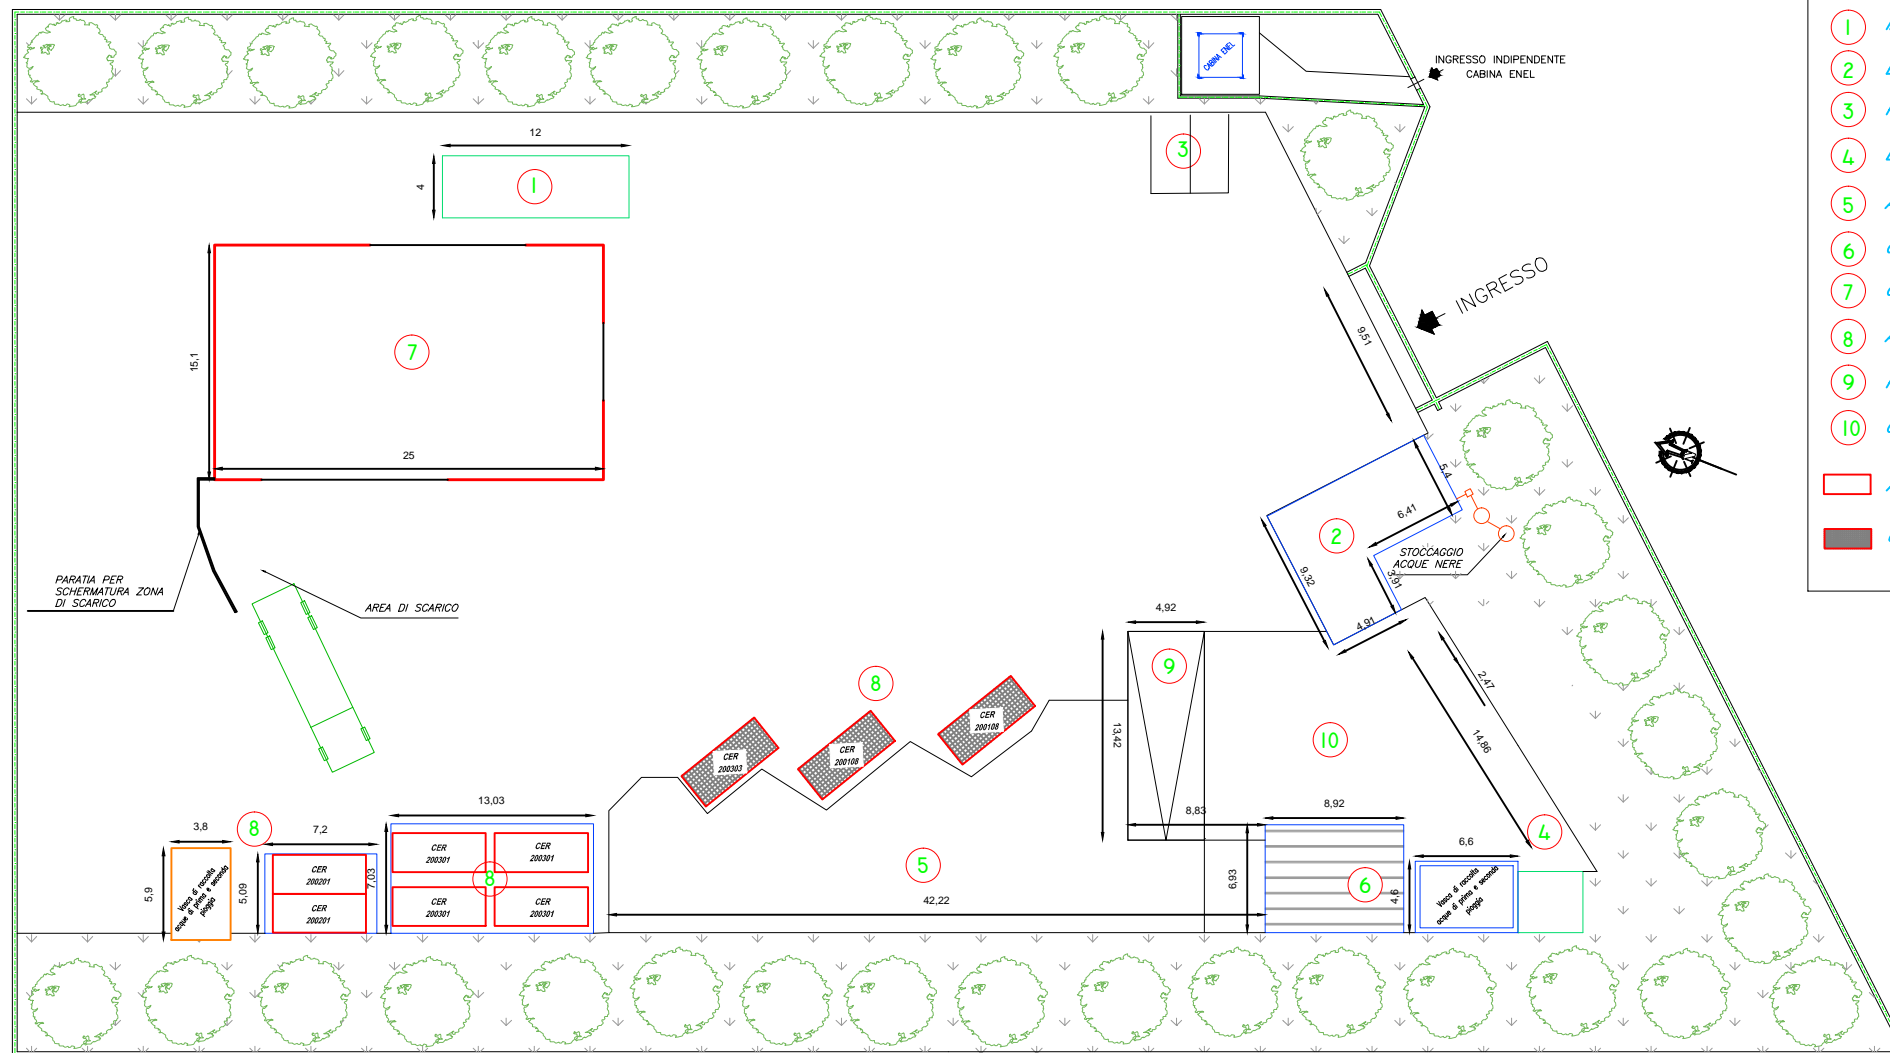
LAYOUT IMPIANTO

PLANIMETRIA GENERALE



Data

SCALA 1:100

PLANIMETRIA



LEGENDA

- 1 IMPIANTO DI PESATURA
 - 2 EDIFICIO UFFICI E SERVIZI
 - 3 PARCHEGGIO AUTOVEICOLI
 - 4 LOCALE CENTRALE DI SPINTA E IMPIANTO ANTINCENDIO
 - 5 AREE SCARICO MATERIALI
 - 6 CAPANNONE
 - 7 CAPANNONE
 - 8 AREA PER STOCCAGGIO RIFIUTI
 - 9 RAMPA DI ACCESSO
 - 10 CENTRO DI RACCOLTA
-  AREA STOCCAGGIO CER 200301 Dim. 2,5 X 6,00 m
-  CASSONE SCARRABILE Dim. 2,5 X 6,00 m