



## GIUNTA REGIONALE









**DETERMINAZIONE n. DPC026/221 del 23-09-2024**

**DIPARTIMENTO: TERRITORIO -AMBIENTE**

**SERVIZIO: GESTIONE RIFIUTI E BONIFICHE**

**UFFICIO: PIANIFICAZIONE E PROGRAMMI**

**OGGETTO: D.lgs. n° 152/2006, art. 208 – L.R. n° 45/2007, art. 45 – Ditta Autodemolizione GRAZIANI Naida. Autorizzazione Unica per la gestione di un impianto di recupero rifiuti pericolosi e non pericolosi nel Comune di Sulmona (AQ), Via S.P. 51 del Sagittario km 4 snc. (cod. impianto AU-AQ-051)**

-  **Titolarità:** Autodemolizione GRAZIANI Naida;
-  **Sede Legale ed Operativa:** S.P. 51 del Sagittario Km 4 snc – 67039 Sulmona (AQ);
-  **C.F. e P. IVA:** 01852510666;
-  **Iscrizione alla C.C.I.A.A. di L'Aquila:** n° REA 126269 del 11.01.2012;
-  **Codice SGRB (dpc026):** AU-AQ-051;
-  **Identificazione catastale:** Comune: Sulmona (AQ) – NCT e NCEU Foglio 16 particelle n.ri 904,905,957,959,961 al Foglio 17 particelle n.ri 33,58,60 e 1529, superficie insediamento totale mq 3485, superficie per attività mq 3485 e superficie scoperta 3.169 mq;
-  **Operazioni:** R12- R13 Operazioni di cui all'Allegato C del D.lgs. n° 152/2006;
-  **Coordinate geografiche:** 42.070877, 13.601727 sistema geodetico mondiale WGS84;

### LA DIRIGENTE DEL SERVIZIO

#### VISTI:

- la Legge 7 agosto 1990, n. 241 e s.m.i. *Nuove norme in materia di procedimento amministrativo e di diritto di accesso ai documenti amministrativi*;
- il D.Lgs. 18 agosto 2000, n. 267 *Testo unico delle leggi sull'ordinamento degli enti locali a norma dell'articolo 31 della legge 3 agosto 1999, n. 265*;
- il D.lgs. 07/03/2005, n. 82, recante: *Codice dell'amministrazione digitale*;
- il D.Lgs. 14 marzo 2013, n. 33 *Riordino della disciplina riguardante gli obblighi di pubblicità, trasparenza e diffusione di informazioni da parte delle pubbliche amministrazioni*, ed in particolare l'articolo 23;
- il D.Lgs. 6 settembre 2011, n. 159 *Codice delle leggi antimafia e delle misure di prevenzione, nonché nuove disposizioni in materia di documentazione antimafia, a norma degli articoli 1 e 2 della legge 13 agosto 2010, n. 136*;
- la Direttiva quadro sui rifiuti 2008/98/CE;
- il D.lgs. 03.04.2006 n. 152 *Norme in materia ambientale* s.m.i., ed in particolare l'art. 208 "Autorizzazione unica per i nuovi impianti di smaltimento e recupero di rifiuti";
- il D.lgs. 24 giugno 2003, n. 209 "Attuazione della direttiva 2000/53/CE relativa ai veicoli fuori uso";
- la L.R. 19/12/2007, n. 45 *Norme per la gestione integrata dei rifiuti*;

- la L.R. 30/12/2020, n. 45 *Norme a sostegno dell'economia circolare e di gestione sostenibile dei rifiuti*;
- la D.G.R. n. 855 del 22.12.2021, avente per oggetto: *D.lgs. 03.04.2006, n. 152 – art. 199, L.R. 19.12.2007, n. 45, la L.R. 30.12.2020, n. 45 – Aggiornamento del Piano Regionale di Gestione Integrata dei rifiuti (P.R.G.R.) – Approvazione*;

**RICHIAMATE** le seguenti disposizioni, per quanto applicabili al presente provvedimento:

- L.R. 17.07.2007, n. 23 *Disposizioni per il contenimento e la riduzione dell'inquinamento acustico nell'ambiente esterno e nell'ambiente abitativo* (pubblicata su BUR n° 42 del 25.07.2007);
- il Piano Regionale per la Tutela e la Qualità dell'Aria, approvato con DGR n. 79/4 del 25.09.2007;
- il Piano Regionale per la Tutela delle Acque, approvato con DGR n. 614 del 09.08.2010;
- L.R. 29.07.2010, n. 31 *Norme regionali contenenti la prima attuazione del decreto legislativo 3 aprile 2006, n. 152 (norme in materia ambientale)*, in particolare il CAPO V recante “*acque meteoriche di dilavamento e acque di prima pioggia*”;
- il Decreto 27.09.2022, n. 152 avente per oggetto: *Regolamento che disciplina la cessazione della qualifica di rifiuto dei rifiuti inerti da costruzione e demolizione e di altri rifiuti inerti di origine minerale, ai sensi dell'articolo 184-ter, comma 2 del D.lgs. 03.04.2006 n° 152*;
- il Decreto del ministero dell'Ambiente n. 69 del 28 marzo 2018 *Regolamento recante disciplina della cessazione della qualifica di rifiuto di conglomerato bituminoso ai sensi dell'articolo 184-ter, comma 2 del decreto legislativo 3 aprile 2006, n. 152*.
- D.Lgs 04.10.2018, n. 113, come convertito con modifiche in Legge n. 132/2018, con particolare riferimento all'art. 26-bis recante *Piano di emergenza interno per gli impianti di stoccaggio e lavorazione dei rifiuti*;
- Circolare del Ministero dell'Ambiente e della Tutela del Territorio e del Mare – Direzione Generale per i Rifiuti e L'Inquinamento del 21.01.2019, prot. n.1121 *Circolare ministeriale recante “Linee guida per la gestione operativa degli stoccaggi negli impianti di gestione dei rifiuti e per la prevenzione dei rischi”*;

**RICHIAMATE**, altresì, le seguenti disposizioni regionali:

- D.G.R. 09.11.2007 n. 1227 *D.lgs. 03.04.2007, N. 152 - requisiti soggettivi dei richiedenti le autorizzazioni regionali per l'esercizio delle attività di gestione dei rifiuti. Disciplina transitoria*;
- D.D. n. DN3/1 dell'11.01.2008 *D.G.R. n. 1227 del 29 novembre 2007 avente ad oggetto: “D.lgs. 03.04.2006, n. 152. Requisiti soggettivi dei richiedenti le autorizzazioni regionali per la realizzazione e l'esercizio delle attività di gestione dei rifiuti. Disciplina transitoria”*;
- D.G.R. 04.12.2008, n. 1192 *L.R. 19.12.2007, n. 45, commi 10, 11 e 12 - Direttive in materia di varianti degli impianti di smaltimento e/o recupero di rifiuti*;
- D.G.R. 22.02.2009, n. 129 *Individuazione delle tariffe a copertura degli oneri per lo svolgimento dei controlli e delle ispezioni in applicazione delle seguenti disposizioni: D.lgs. n. 36/2003, D.lgs. n. 209/2003, D.lgs. n. 133/2005 e D.lgs. n. 151/2005*;
- D.G.R. 28.04.2016, n. 254 *Garanzie finanziarie previste per le operazioni di smaltimento e/o recupero dei rifiuti, nonché per la bonifica di siti contaminati. Nuova disciplina e revoca della D.G.R. n° 790 del 03.08.2007*;
- L.R. 04.07.2019, n. 15 avente per oggetto *Disposizioni in materia di tutela delle prestazioni professionali e di equo compenso*;
- D.G.R. 17.01.2023, n. 18 *Determinazione degli oneri istruttori per il rilascio delle autorizzazioni uniche di cui alla parte IV del D.lgs. 03 aprile 2006 n° 152 e approvazione modulistica aggiornata a corredo delle istanze per l'autorizzazione di impianti di smaltimento e recupero rifiuti, ai sensi degli artt. 208, 209 e 211 del D.lgs. n° 152/2006. Revoca della D.G.R. n° 547/2016 ed integrazione alla D.G.R. n° 450/2016*;

**RICHIAMATA** la D.D n. DPC026/217 del 29.09.2023 di comunicazione della decadenza della D.D. n. 87 del 28.06.2013 inerente la gestione del complesso impiantistico consistente in un centro di raccolta di veicoli fuori uso e loro parti e un centro di messa in riserva di rifiuti non pericolosi conto terzi, poiché l'istanza di rinnovo del titolo autorizzativo, acquisita al SGRB-dpc026 con nota prot. n. RA/394627 del 27.09.2023 è pervenuta in ritardo rispetto ai termini previsti dell'art. 208 co. 12 del D.Lgs. 152/06;

**PRESO ATTO** dell'istanza, a firma del Legale Rappresentante della Ditta individuale **Autodemolizioni Naida Graziani**, di autorizzazione regionale alla realizzazione e gestione di un impianto di smaltimento e recupero di rifiuti pericolosi e non pericolosi in Via Strada Provinciale n. 51 del Sagittario Km 4, Zona Industriale del Comune di Sulmona (AQ), agli atti del SRGB-dpc026 con prot. n. RA/457368 del 10.11.2023, corredata della documentazione tecnica ed amministrativa; perfezionata in data 16.11.2023 con l'invio dell'istanza di che trattasi al SUAP competente per territorio (pratica SUAP del 13.11.2023 n. 1833), così composta:

**Allegati presenti**

- Relazione geologica-geotecnica – idrogeologica;
- Documentazione attestante l'avvenuto espletamento dell'iter previsto per il rilascio del permesso a costruire/SCIA, nel rispetto della normativa vigente in materia, in copia conforme;
- Dichiarazione del progettista, in copia conforme, che attesti, per gli interventi non assoggettati al preventivo nulla-osta del Comando Provinciale dei Vigili del Fuoco, tale condizione, con allegata Dichiarazione sostitutiva di certificazioni (Art. 46 DPR 28.12.2000 N° 445);
- autocertificazione non assoggettabilità alla normativa di cui al D.lgs. n° 105 del 26.06.2015 (Seveso)
- Documentazione attestante l'avvenuto espletamento dell'iter previsto per il rilascio del permesso a costruire/SCIA, nel rispetto della normativa vigente in materia, in copia conforme;
- Certificato di Prevenzione Incendi (CPI), in copia conforme, o copia conforme della domanda presentata, nel caso di progetti assoggettati al preventivo nulla-osta del Comando Provinciale dei Vigili del Fuoco
- Relazione sull'applicabilità della normativa di cui alla Parte quinta del D.lgs. 152/2006 e s.m.i., in materia di emissioni odorigene e, conseguentemente "Domanda di autorizzazione" ai sensi dell'art. 208
- Relazione tecnica di Valutazione di Impatto acustico – Attuazione della L.447 del 26.10.1995 e s.m.i. – Rapporti di prova
- 1995 e s.m.i. – Rapporti di prova
- Documentazione da cui risulta la disponibilità dell'area interessata alla realizzazione dell'impianto (proprietà, affitto, ecc.) in copia conforme;
- Relazione tecnica e allegati (Elenco Codici EER specificando le operazioni di smaltimento /recupero, potenzialità istantanea, giornaliera, annuale – Corografia, Stralcio PRG, Vincoli, Planimetria catastale;
- Certificato di Destinazione Urbanistica dell'area interessata con estratto del P.R.G. o P.G.T. e N.T.A. rilasciato dal Comune sede dell'impianto, in copia conforme, con dichiarazione di eventuali inclusioni;
- Sintesi tecnica delle caratteristiche dell'impianto e dell'attività da svolgere (come da Allegato 2)
- Relazione sull'applicabilità della normativa di cui alla Parte seconda del D.lgs. 152/2006 e s.m.i., in materia di valutazione di assoggettabilità ambientale;
- Dichiarazione sostitutiva di certificazioni attestante il possesso dei requisiti soggettivi ai sensi della DGR n. 1227 del 29.11.2007, pubblicata sul B.U.R.A. Speciale Ambiente n. 2 del 02.01.2008; Relazione sull'applicabilità della normativa di cui alla Parte quinta del D.lgs. 152/06 e s.m.i. in materia di emissioni in atmosfera e, conseguentemente "Domanda autorizzazione alle emissioni in atmosfera;
- Ricevuta di versamento tramite conto corrente postale al servizio idrico integrato, con particolare riferimento agli scarichi di acque reflue meteoriche o di dilavamento, e/o copia dell'autorizzazione scarico;
- Fotocopia di un documento di identità del soggetto che conferisce la procura

**PRESO ATTO** della nota prot. n. RA/486877 del 31.11.2023 con la quale il SGRB-dpc026 ha comunicato, ai sensi dell'art. 14, 14-bis co. 7 e 14-ter della Legge 241/1990, l'avvio del procedimento istruttorio e la convocazione della Conferenza dei Servizi in forma simultanea ed in modalità sincrona per il giorno 15.12.2023;

**VISTO** il Verbale del 15.12.2023, trasmesso ai partecipanti con prot. n. RA/1719 del 03.01.2024, relativo della prima seduta della Conferenza dei Servizi sincrona, nella quale sono stati chiesti alla Ditta integrazioni documentali e chiarimenti in ordine all'istanza presentata;

**PRESO ATTO** della documentazione tecnica integrativa trasmessa dal SUAP del Comune di Sulmona:

- prot. n. RA/288421 del 11.07.2024
  - Tav.1\_Relazione Tecnica (rev. 04.04.2024)
  - Tav.2\_Planimetria catastale – PRG – vincoli - scala 1:1000 (rev. 04.04.2024)
  - Tav.3\_Planimetria generale con superfici - scala 1:500 (rev. 04.04.2024);
  - Tav.4\_Planimetria generale con zonizzazione e relativi codici EER - scala 1:500 (rev. 04.04.2024);
  - Tav.5\_Planimetria generale con infrastrutture - scala 1:500 (rev. 04.04.2024);
  - Tav.6\_Pianta capannone - scala 1:100 (rev. 04.04.2024);
  - Tav.7\_Schede tecniche contenitori ed attrezzature varie (rev. 04.04.2024);
  - Tav.8\_Certificato di Agibilità n. 115 del 03.04.1995;
  - Attestazione VV.F. di rinnovo conformità antincendio;
- prot. RA/311488 del 30.07.2024:
  - Sintesi Tecnica (rev. 26.06.2024);
  - Dichiarazione sostitutiva di non superamento dei limiti acustici di cui all'art. 8 co. 5 della Legge 447/1995 e art. 4 co. 1 e 2 del D.P.R. 227/2011;

**VISTO** il Verbale del 05.08.2024, trasmesso ai partecipanti con prot. n. RA/320880 del 06.08.2024, relativo della seconda seduta della Conferenza dei Servizi sincrona dal quale si evince che sulla base dei pareri favorevoli espressi dagli Enti coinvolti ha ritenuto di chiudere favorevolmente la Conferenza con l'approvazione del progetto presentato dalla ditta Graziani Naida;

**EVIDENZIATO** che nella seduta della Conferenza dei Servizi del 05.08.2024:

- è stato chiarito che le operazioni di recupero effettuate nell'impianto sono esclusivamente R13 e R12, pertanto tutti i rifiuti trattati saranno avviati esclusivamente ad operazioni di recupero e non a smaltimento;
- la Ditta ha dichiarato di rinunciare al trattamento dei codici EER 170409\* e 170410\*;

**PRESO ATTO** dei pareri resi in forma scritta dagli Enti partecipanti:

- la SACA ha trasmesso l'**autorizzazione allo scarico della SACA S.p.A.** con nota prot. n. 2449 del 27.05.2024 (*rif. prot. RA/0217988 del 28.05.2024*) all'immissione in pubblica fognatura dei reflui provenienti dal piazzale dell'autofficina, opportunamente trattate, nonché i reflui provenienti dal servizio igienico nel collettore fognario pubblico, nel rispetto delle prescrizioni e limiti di accettabilità, in conformità del D.Lgs. 152/06, condizionata ad alcune prescrizioni e condizioni;
- il **Comune di Sulmona** ha espresso **parere positivo in merito alla normativa edilizio/urbanistica e acustica** con nota prot. n. 441829 del 02.08.2024, (*rif. prot. RA/0318505 del 02.08.2024*);
- **ARTA** ha espresso **parere tecnico favorevole da parte dell'ARTA Abruzzo Distretto Provinciale di L'Aquila** per gli aspetti ambientali con nota prot. n. 34202 del 04.09.2024 (*rif. prot. RA/0346909 del 04.09.2024*);
- la Provincia dell'Aquila ha espresso **parere favorevole** con nota prot. n. 0021523 del 04.09.2024 (*rif. prot. RA/0347492 del 05.09.2024*);

**DATO ATTO** che l'impianto in oggetto non genera emissioni in atmosfera di alcun tipo ai sensi degli artt. 269 – 272 del D.lgs. 152/06;

**PRESO ATTO** che il tecnico-professionista, tramite il SUAP del Comune di Sulmona, con nota acquisita con prot. n. RA/362561 del 17.09.2024, ha trasmesso la seguente documentazione in sostituzione di quanto già presentato per refusi presenti nelle planimetrie:

- Tav.4\_Planimetria generale con zonizzazione e relativi codici EER - scala 1:500 (rev. agosto 2024);
- Tav.6\_Pianta capannone - scala 1:100 (rev. agosto 2024);

**VISTA** la dichiarazione sostitutiva di certificazione (art. 46 D.P.R. 445/2000) resa del tecnico progettista, con la quale si comunica di aver ricevuto le competenze pattuite con il Committente, nei modi di legge come previsto dall'art. 3, co. 1 della L.R. 15/2019 n° 15, giusta nota agli atti con prot. RA/362330 del 17.09.2024;

**CONSIDERATO** che dall'esame della documentazione prodotta dalla Ditta Graziani Naida e dalle risultanze dell'istruttoria, non risultano elementi ostativi al rilascio del presente provvedimento alla predetta Società;

**ACCERTATA** la regolarità tecnico-amministrativa della procedura seguita e valutata la legittimità del presente provvedimento;

## DETERMINA

per le motivazioni espresse in narrativa, che qui di seguito si intendono integralmente riportate e trascritte:

- 1) di **APPROVARE** gli elaborati progettuali esaminati favorevolmente dalla Conferenza dei Servizi e conservati agli atti del SGRB-dpc026 (consultabili sul sito istituzionale regionale), costituiti da:
  - Tav.1\_Relazione Tecnica (rev. 04.04.2024)
  - Tav.2\_Planimetria catastale – PRG – vincoli - scala 1:1000 (rev. 04.04.2024)
  - Tav.3\_Planimetria generale con superfici - scala 1:500 (rev. 04.04.2024);
  - Tav.4\_Planimetria generale con zonizzazione e relativi codici EER - scala 1:500 (rev. agosto 2024);
  - Tav.5\_Planimetria generale con infrastrutture - scala 1:500 (rev. 04.04.2024);
  - Tav.6\_Pianta capannone - scala 1:100 (rev. agosto 2024);
  - Tav.7\_Schede tecniche contenitori ed attrezzature varie (rev. 04.04.2024);
  - Tav.8\_Certificato di Agibilità n. 115 del 03.04.1995;
  - Attestazione VV.F. di rinnovo conformità antincendio;
  - Sintesi Tecnica (rev. 26.06.2024);
  - Dichiarazione sostitutiva di non superamento dei limiti acustici di cui all'art. 8 co. 5 della Legge 447/1995 e art. 4 co. 1 e 2 del D.P.R. 227/2011;
- 2) di **PRENDERE ATTO** dei verbali delle sedute di Conferenza dei Servizi del 05.12.2023 (prot. n. RA/1719 del 03.01.2024) e del 05.08.2024 (prot. n. RA/320880 del 06.08.2024), e dei seguenti parere espressi in forma scritta:
  - **parere tecnico favorevole** dell'**ARTA - Distretto Provinciale di L'Aquila** per gli aspetti ambientali di cui alla nota prot. n. 34202 del 04.09.2024 (prot. RA/0346909 del 04.09.2024);
  - **parere positivo** in merito alla normativa edilizio/urbanistica e acustica il **Comune di Sulmona (AQ)** di cui alla nota prot. n. 441829 del 02.08.2024 (prot. RA/ 0318505 del 02.08.2024);
  - **parere favorevole** della **Provincia dell'Aquila** di cui alla nota prot. n. 0021523 del 04.09.2024 (prot. RA/0347492 del 05.09.2024);
  - **autorizzazione allo scarico** in pubblica fognatura, con prescrizioni, della **SACA S.p.A.** di cui alla nota prot. n. 2449 del 27.05.2024 (prot. RA/0217988 del 28.05.2024);
- 3) di **AUTORIZZARE** la **Ditta Graziani Naida - P.IVA 01852510666** ai sensi dell'art. 208 del D.Lgs. 152/2006 s.m.i. e dell'art. 45 della L.R. n. 45/2007:
  - 3.1 all'esercizio di un impianto di recupero rifiuti pericolosi e non pericolosi sito nel Comune di Sulmona (AQ) in Via S.P. 51 del Sagittario km 4 snc., catastalmente individuato al NCT e NCEU Foglio 16 part.lle nn. 904-905-957-959-961, al Foglio 17 part.lle nn. 33-58-60-1529, superficie insediamento totale mq 3485, superficie per attività mq 3485 e superficie scoperta 3.169 mq;
  - 3.2 alla gestione tecnica e amministrativa secondo le seguenti tavole di progetto:
    - **Tav.4\_Planimetria generale con zonizzazione** e relativi codici EER - scala 1:500 (rev. agosto 2024) - Allegato 1 parte integrante e sostanziale del presente provvedimento;
    - **Tav.6\_Pianta capannone** - scala 1:100 (rev. agosto 2024) - Allegato 2 parte integrante e sostanziale del presente provvedimento;

- 3.3 alla gestione dei seguenti rifiuti pericolosi e non pericolosi con le operazioni e le relative potenzialità così come riportato nella Tabella di seguito rappresentata:

**Attività di autodemolizione**

Codice EER	Quantità istantanee R13	Quantità annue R13	Quantità giornaliere R12	Quantità annue R12
160104* Veicoli fuori uso	3.15 t (max 3 veicoli)	310.8 t/a (max 345 veicoli)	2.30 t/gg (max 1 veicoli/gg)	310.8 t/a (max 345 veicoli/gg)

**Attività di messa in riserva di rifiuti non pericolosi conto terzi**

Codice EER	Quantità istantanee R13	Quantità annue R13
170202	0.01 t	2 t/a
170203	0.01 t	2 t/a
170401	0.07 t	15 t/a
170402	0.05 t	12 t/a
170403	0.27 t	6 t/a
170405	0.82 t	180 t/a
170407	0.25 t	6 t/a
170411	0.05 t	10 t/a

- 3.4 all'immissione in pubblica fognatura dei reflui provenienti dal piazzale dell'autofficina, opportunamente trattate, nonché i reflui provenienti dal servizio igienico nel collettore fognario pubblico, nel rispetto delle prescrizioni e limiti di accettabilità, in conformità del D.Lgs. 152/06 e s.m.i., condizionata ad alcune prescrizioni e condizioni, di cui all'autorizzazione allo scarico della SACA S.p.A. prot. n. 2449 del 27.05.2024 (rif. prot. RA/0217988 del 28.05.2024) - **Allegato 3 parte integrante e sostanziale del presente provvedimento**;

4) di **STABILIRE** le seguenti ulteriori **prescrizioni**:

- 4.1 il rispetto alla normativa di settore ed in particolare il D.Lgs. 209/2003;

- 4.2 il rispetto di quanto prescritto dalla competente ASL di Avezzano-Sulmona-L'Aquila nel parere favorevole esclusivamente dal punto di vista igienico-sanitari come da nota prot. 143485 del 30.07.2024, acclarata al prot. RA/312119 del 30.07.2024, in particolare:

- La ditta dovrà adottare tutti i provvedimenti necessari ad evitare l'alterazione del clima acustico esistente nell'ambiente esterno.
- I rifiuti devono essere recuperati senza pericolo per la salute dell'uomo e, in particolare, senza causare inconvenienti da rumori o odori;
- Le attrezzature ed i contenitori usati devono essere idonei e rispondenti ai requisiti tecnici necessari per la corretta esplicazione dell'attività, devono impedire la dispersione dei rifiuti e la fuoriuscita di esalazioni moleste; dovranno altresì essere tenuti in buona efficienza e sottoposti a periodiche ed adeguate operazioni di lavaggio e decontaminazione;
- Dovranno essere preventivamente adottate tutte le misure generali di tutela previste dalla normativa in materia di igiene e sicurezza sul lavoro (art. 115 D.Lgs 81/08); si dovrà altresì procedere all'attuazione di tutte le misure necessarie alla tutela della sicurezza dei lavoratori all'esito della valutazione dei rischi di cui al D.Lgs 81/2008;
- Deve essere garantito il rispetto delle esigenze igienico sanitarie ed evitato ogni rischio di inquinamento dell'aria, dell'acqua, del suolo e del sottosuolo, nonché ogni inconveniente derivante da rumore ed odori;
- Che vengano attuate tutte le cautele e misure preventive per l'incolumità del vicinato richiamate dagli art. 216 e 217 del T.U.L.L.SS. N° 1265/34;

5) di **PRESCRIVERE** che, ai fini dell'esercizio dell'impianto in oggetto nella nuova configurazione, la Ditta invii al SGRB-dpc026, la seguente documentazione:

- data avvio dell'esercizio dell'impianto;
- comunicazione del Direttore dei Lavori indicante:
  - o l'avvenuta effettuazione con esito positivo della verifica di idoneità funzionale;

- il nominativo del Responsabile della gestione dell'impianto, in possesso di idonee e documentate conoscenze tecniche;
- 6) di **STABILIRE** che, ai sensi dell'art. 208, del D.Lgs. 152/06 e della L.R. n. 45/07, l'autorizzazione di cui al presente provvedimento ha una validità di **dieci anni** a far data dello stesso ed è rinnovabile alle condizioni stabilite al co. 12 del medesimo articolo;
- 7) di **OBBLIGARE** la Ditta Graziani Naida, per tutto il periodo di validità del presente Provvedimento, al possesso delle garanzie finanziarie secondo gli importi ed i criteri stabiliti dalla D.G.R. n° 254/2016;
- 8) di **FARE SALVE** eventuali e ulteriori autorizzazioni, visti, pareri, nulla-osta e prescrizioni di competenza di altri Enti e Organismi, nonché le altre disposizioni e direttive vigenti in materia; si precisa in tal senso che la presente autorizzazione viene rilasciata nei limiti di quanto disposto dalle vigenti normative in campo ambientale e che, gli eventuali provvedimenti di natura edilizia e di igiene e sanità, da emanarsi da parte delle competenti Autorità, devono essere richiesti e/o acquisiti; sono fatti salvi, infine, eventuali diritti di terzi;
- 9) di **RISERVARSI** i successivi accertamenti del Servizio Gestione Rifiuti e Bonifiche in ordine alla sussistenza dei requisiti soggettivi ai sensi della DGR n. 1227/2007, ed alla insussistenza delle cause ostative previste dal D.lgs. 06/11/2011, n° 159 - "*Codice antimafia*";
- 10) di **TRASMETTERE** il presente provvedimento a:
  - alla Ditta Graziani Naida S.r.l.,
  - al SUAP territorialmente competente,
  - al Comune di Sulmona (AQ),
  - all'Amministrazione Provinciale di L'Aquila,
  - all'A.R.T.A. Abruzzo – Sede Centrale e Distretto Provinciale di L'Aquila,
  - alla A.S.L. - Avezzano, Sulmona, L'Aquila - Servizio I.E.S.P.
  - alla SACA S.p.a.,
  - al PRA de L'Aquila;
  - ai sensi dell'art. 208, comma 17-bis del D.lgs. n° 152/2006, al Registro nazionale per la raccolta delle autorizzazioni rilasciate e delle procedure semplificate concluse (Recer), di cui al comma 3-septies dell'articolo 184-ter, interoperabile con il Catasto dei rifiuti di cui all'articolo 189;
- 11) di **PROVEDERE** alla pubblicazione del presente provvedimento:
  - al Bollettino Ufficiale della Regione Abruzzo Telematico (B.U.R.A.T.)
  - sul sito web della Regione Abruzzo – Servizio Gestione Rifiuti e Bonifiche (dpc026).

*Ai sensi dell'art. 3, co. 4 della Legge 07/08/1990, n. 241, si avverte che contro la presente determinazione è ammesso, nel termine di 60 giorni dalla notificazione, ricorso al Tribunale Amministrativo Regionale territorialmente competente (art. 2, lett. b), n. 3 legge 06/12/1971, n. 1034) oppure, in via alternativa, ricorso straordinario al Presidente della Repubblica, da proporre entro 120 giorni dalla notificazione (art. 8, co. 1, DPR 24/11/1971, n. 1199).*

**Il Responsabile dell'Ufficio**

Geol. Lorenzo Ballone  
(Firmato elettronicamente)

**LA DIRIGENTE DEL SERVIZIO**

Avv. Nunzia Napolitano  
(Firmato digitalmente)

# COMUNE DI SULMONA

PROVINCIA DELL'AQUILA

PROGETTO DI UN IMPIANTO DI SMALTIMENTO E RECUPERO RIFIUTI

DITTA PROPRIETARIA : Autodemolizioni GRAZIANI Naida

INDIRIZZO : S.P. 51 del Sagittario Km 4

CITTA' : SULMONA

DATI CATASTALI : FG. 16 part.IIe n. 904 - 905 - 957 - 959 - 961  
FG. 17 part.IIa n. 60

ELABORATO : PLANIMETRIA GENERALE  
(zonizzazione e codici CER)

Studio di Architettura - Arch. Pietro Vito TIRONE  
Vico Amato n. 6 SULMONA (AQ)  
tel. 0864/568394 - cell. 329/3115834  
e-mail: architir@alice.it - pec: pietrovito.tirone@archiworldpec.it

SCALA : 1 : 500

DATA : 04.04.2024  
AGG. AGOSTO 2024

TAV. N 4

IL TECNICO : Arch. Pietro Vito TIRONE




**Autodemolizione NAIDA GRAZIANI**

S.P. 51 - 67039 SULMONA (AQ)  
Tel. 340/2648530 - 350/0315339  
naidagraziani71@gmail.com  
P. IVA 01852510666

Titolare/legale rappresentante: \_\_\_\_\_

Visti e Autorizzazioni



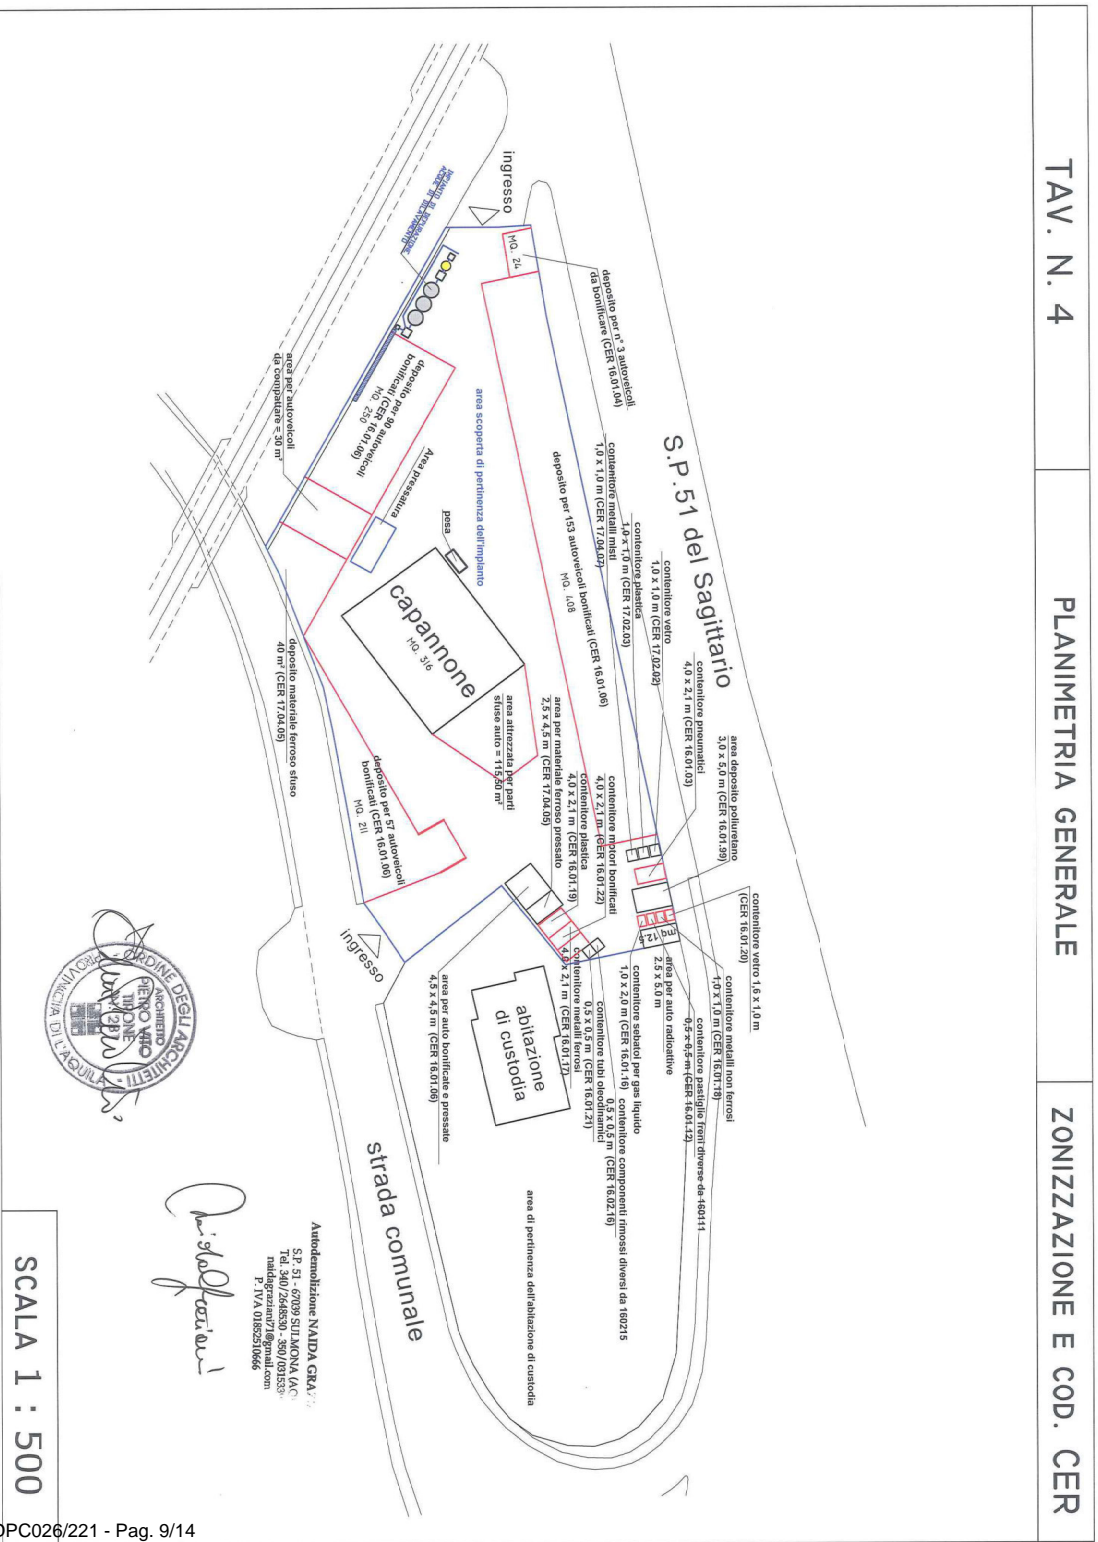

# COMUNE DI SULMONA

PROVINCIA DELL'AQUILA

PROGETTO DI UN IMPIANTO DI SMALTIMENTO E RECUPERO RIFIUTI

DITTA PROPRIETARIA : Autodemolizioni GRAZIANI Naida

INDIRIZZO : S.P. 51 del Sagittario Km 4

CITTA' : SULMONA

DATI CATASTALI : FG. 16 part.lla n. 904 - 905 - 957 - 959 - 961  
FG. 17 part.lla n. 60

ELABORATO : PIANTA Capannone

Studio di Architettura - Arch. Pietro Vito TIRONE  
Vico Amato n. 6 SULMONA (AQ)  
tel. 0864/568394 - cell. 329/3115834  
e-mail: architir@alice.it - pec: pietrovito.tirone@archiworldpec.it

SCALA : 1 : 100

DATA : 04.04.2024  
AGG. AGOSTO 2024

TAV. N 6

IL TECNICO : Arch. Pietro Vito TIRONE




Autodemolizione NAIDA GRAZIANI

S.P. 51 - 67039 SULMONA (AQ)  
Tel. 340/2648530 - 350/0315339  
naidagraziani71@gmail.com  
P. IVA 01852510666

A handwritten signature in black ink, appearing to read 'Naida Graziani'.

Titolare/legale rappresentante: \_\_\_\_\_

Visti e Autorizzazioni

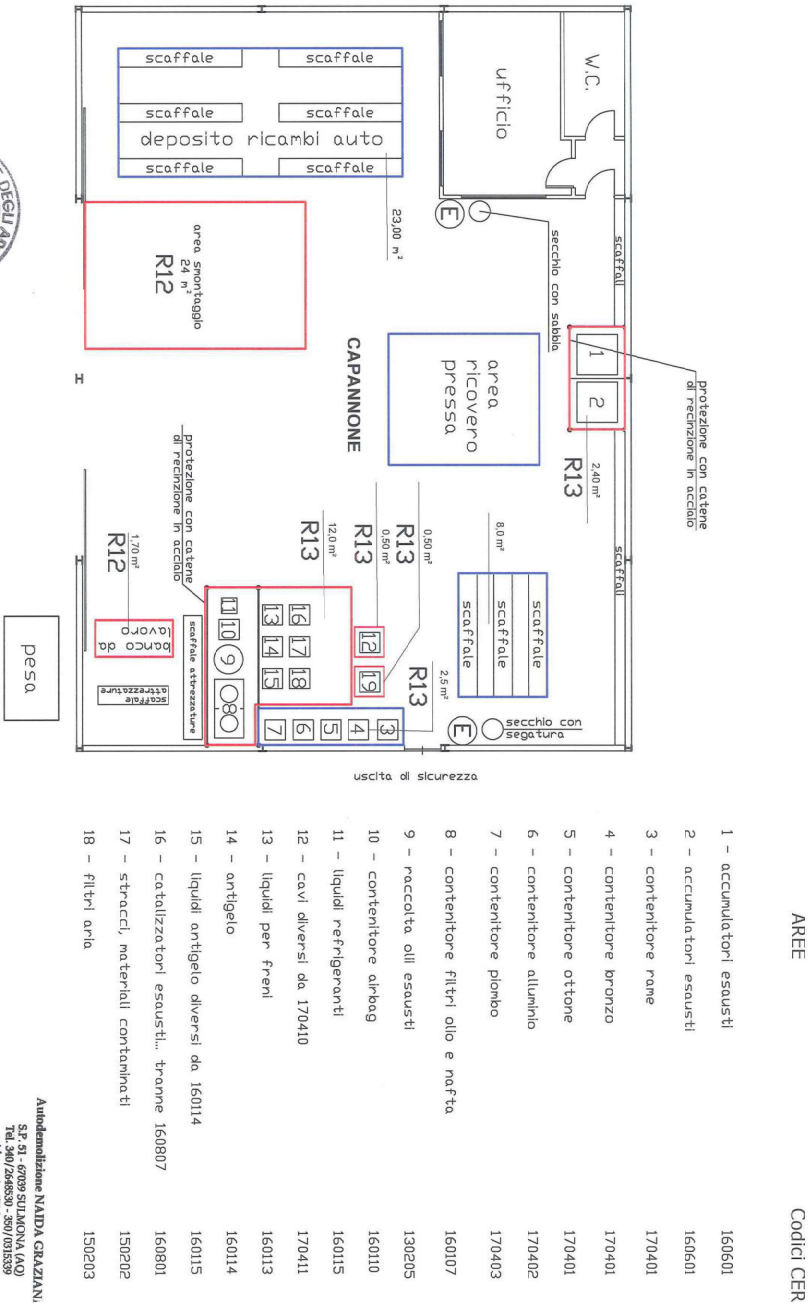

Autodemolizione NAIDA GRAZIANI,  
S.P. 51 - 67039 SULLMONA (AO)  
Tel. 340/294830 - 390/031339  
naidagraziani71@gmail.com  
P. IVA 01652510066

*Naida Graziani*

ORDINE DEGLI ARCHITETTI  
PROVINCIA DI L'AQUILA  
PADOVINO  
N. 1288

N. ord.: 900 ind.

AUTORIZZAZIONE ALLO SCARICO IN PUBBLICA FOGNATURA  
DI INSEDIAMENTO PRODUTTIVO  
(L. R. 60/01 smi - D.lgs. 152/06 smi)

Ditta: AUTODEMOLIZIONE NAIDA GRAZIANI

**IL RESPONSABILE AREA TECNICA**

- Vista** la L.R. 29 luglio 2010, n. 31;  
**Visto** il D.P.R. 13 marzo 2013, n.59;  
**Visto** il D.Lgs 3 aprile 2006, n.152;  
**Vista** la D.G.R. n.668 del 04/08/2015;  
**Visto** il D.P.R. n. 227 del 19/10/2011;  
**Visto** il Regolamento del S.I.I. approvato dall'ATO n.3 Peligno – Alto Sangro ed entrato in vigore dal 27 giugno 2011 e s.m.i.;

**Premesso**

- che la sig.ra **Graziani Naida** nata a Castelvecchio Subequo (Aq) il 06.11.1971 e residente in Via Stazione Vecchia n.2 nel Comune di Sulmona (Aq) in qualità di titolare dello scarico della ditta **AUTODEMOLIZIONE NAIDA GRAZIANI** ha richiesto ai sensi del D.lgs. 152/06 e s.m.i., l'autorizzazione allo scarico in pubblica fognatura delle acque reflue del piazzale, opportunamente trattate, nonché i reflui provenienti dal servizio igienico del locale in cui si svolge l'attività di *Autodemolitore*, ubicato nel Comune di Sulmona, S.P. 51 del Sagittario Km. 4 snc, individuato catastalmente al foglio n. 17, part. n.60\_ foglio n.16, part. nn. 904-905-957-959-961.
- che come dichiarato dalla ditta, nella comunicazione a mezzo SUAP del 22/05/2024 al fine della contabilizzazione delle acque convogliate in pubblica fognatura, è stato installato un misuratore dn 1 ½ matricola 24-710814, **questa Società procederà alla sigillatura.**

Preso atto che a corredo della richiesta di Autorizzazione allo scarico di reflui non domestici, è stata presentata idonea documentazione;

Si autorizza la sig.ra **Graziani Naida** in qualità di *titolare* della ditta **AUTODEMOLIZIONE NAIDA GRAZIANI**, nonché titolare dell'autorizzazione ed unico responsabile, a scaricare le acque reflue provenienti dal piazzale dell'autofficina, opportunamente trattate, nonché i reflui provenienti dal servizio igienico nel collettore fognario pubblico, nel rispetto delle sotto elencate prescrizioni e limiti di accettabilità, in conformità del D.lgs. 152/06 e s.m.i.

1. Nel pozzetto di campionamento/ispezione, dovrà essere installato un sifone e idonei dispositivi antireflusso, nonché un dispositivo di chiusura prima dell'immissione in pubblica fognatura;

2. È vietata l'immissione in pubblica fognatura di effluenti con parametri qualitativi superiori a quelli massimi indicati nella tabella 3 Allegato 5 D.lgs. 152/06 e s.m.i, e del Regolamento per le autorizzazioni allo scarico delle acque reflue nelle pubbliche fognature emanato dall'A.T.O. n. 3 (art. 107, c. 1, D.lgs. 152/06 e s.m.i).
3. I rifiuti prodotti dall'attività dovranno essere trattati e smaltiti a cura e spese del titolare dello scarico nel rispetto delle vigenti norme in materia e in ogni caso non dovranno essere scaricati in fognatura.
4. I limiti di accettabilità stabiliti dalla Tab. 3, All. 5, D.lgs 152/06 e s.m.i, non potranno in alcun caso essere conseguiti mediante diluizione con acque prelevate esclusivamente allo scopo (art. 101, c. 5, D.lgs. 152/06 e s.m.i).
5. È tassativamente vietato lo scarico di reflui ed altre sostanze incompatibili col sistema biologico di depurazione e potenzialmente dannosi o pericolosi per il personale addetto alla manutenzione e per i manufatti fognari. *In particolare è vietato lo scarico di cui all'art.15, All.3 del Regolamento di fognatura e depurazione di SACA Spa;*
6. Potranno essere scaricati in fognatura esclusivamente le acque reflue oggetto della presente autorizzazione, salvo eventuali permessi straordinari concessi dietro opportuna richiesta;
7. Le opere dovranno essere eseguite nel rispetto della documentazione tecnica presentata, a questa Società.
8. La ditta si impegna a comunicare la lettura del misuratore matricola 24-710814, almeno una volta l'anno per la relativa fatturazione da parte di questa Società.

*La SACA S.p.A. si riserva il diritto di modificare in tutto o in parte e di integrare le prescrizioni tecniche di cui ai punti precedenti, per necessità di servizio o nuove acquisizioni tecnico-normative;* Tali modificazioni saranno portate a conoscenza della Ditta autorizzata e SACA S.p.A. concederà alla stessa un congruo termine temporale per l'adeguamento.

Per quanto non espressamente previsto nella presente autorizzazione si rimanda al rispetto delle norme contenute nel D.lgs.152/06 e s.m.i.

L'interessato deve comunicare tempestivamente ogni variazione relativa alle caratteristiche dello scarico e della titolarità dello stesso; in caso di cessione dell'attività dovrà essere richiesta la voltura della presente autorizzazione.

Ai sensi dell'art. 17-*Accertamenti e controlli*, l'Analisi dei campioni sarà effettuata secondo le metodiche previste dalle norme vigenti ed i costi relativi saranno a totale carico del Titolare dell'autorizzazione allo scarico.

Il personale dipendente di SACA S.p.A. addetto al controllo degli scarichi in pubblica fognatura e all'esercizio delle funzioni previste dal D.lgs. 152/06 e s.m.i., assume durante l'esercizio delle proprie funzioni la qualifica di personale incaricato di pubblico servizio per gli effetti dell'art. 358 del Codice Penale.

La non osservanza delle suddette prescrizioni potrà provocare sospensione o revoca della presente autorizzazione ai sensi dell'art. 130 del D.lgs. 152/06 e s.m.i. oltre che l'applicazione delle sanzioni previste dall'art. 133 del D.lgs. 152/06 e s.m.i..

La presente autorizzazione è rilasciata fatti salvi i diritti di terzi e le eventuali autorizzazioni, concessioni, nulla osta, manifestazioni di volontà e di giudizio comunque denominati da parte di altri Enti o quanto altro necessario, previsti dalla Legge per il caso di specie.

Il Responsabile del Servizio  
**Geom. Gloria D'Altorio**

Il Responsabile Area Tecnica  
**Salvatore Zavarella**

## Regione Abruzzo - Contrassegno Elettronico



**TIPO CONTRASSEGNO** QR Code

**IMPRONTA DOC** 8F4638033469E5AE0ABF7752162E1F43E11BB304EED8035AA8423CCBEBEB76F4

**Firme digitali presenti nel documento originale**

Firma in formato pdf: NUNZIA NAPOLITANO

**Dati contenuti all'interno del Contrassegno Elettronico**

Dipartimento DPC DIPARTIMENTO TERRITORIO - AMBIENTE

Nr. determina DPC026/221

Data determina

Progressivo 16655/24

**Credenziali di Accesso per la Verifica del Contrassegno Elettronico**

**URL** <http://app.regione.abruzzo.it/PortaleGlifo>

**IDENTIFICATIVO** RA4WR7A-162632

**PASSWORD** OWVJe

**DATA SCADENZA** 24-09-2025

**Scansiona il codice a lato per verificare il documento**

