

Ultima planimetria in atti


**Agenzia delle Entrate**  
**CATASTO FABBRICATI**  
Ufficio provinciale di  
L' Aquila

Dichiarazione protocollo n. AQ0068385 del 14/07/2023  
Comune di Trasacco  
Strada Provinciale 22 Avezzano-trasacco  
civ. SNC

Identificativi Catastali:  
Sezione: 5  
Foglio: 1209  
Particella: 1209  
Subalterno: 8

Compilata da:  
Babusci Luigi  
Iscritto all'albo:  
Architetti  
Prov. L' Aquila  
N. 404

Planimetria  
Scala 1: 200

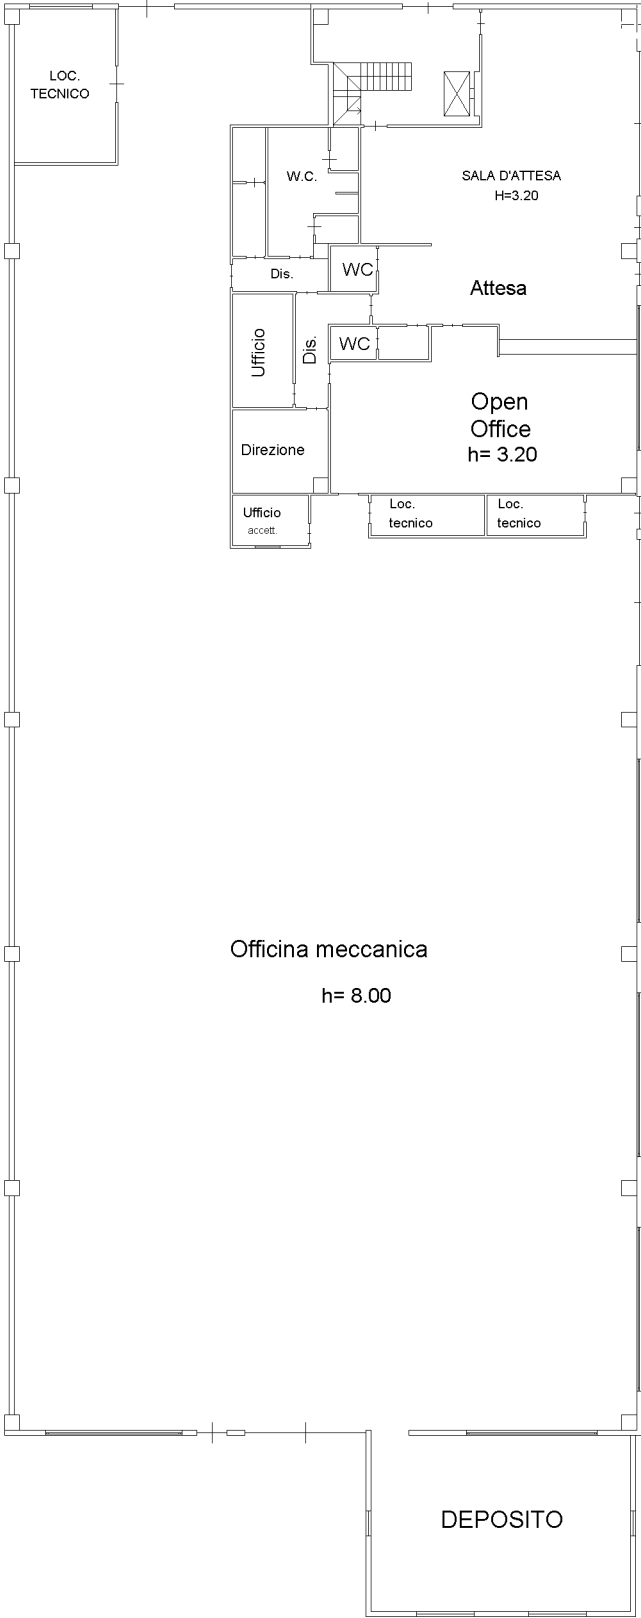

Nord

