SEZ. n. : 10
dist progr : 120,00
dist prec : 10,00
dist succ : 10,00

Pacchetto di copertura 107,43 mq
Rifiuti

RILEVATI	
rilevato	426,00 mq

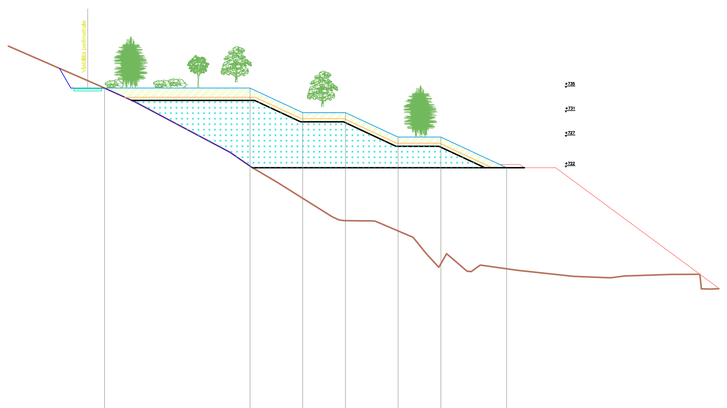

SEZ. n. : 13
dist progr : 150,00
dist prec : 10,00
dist succ : 10,00

Pacchetto di copertura 40,29 mq
Rifiuti

RILEVATI	
rilevato	86,00 mq

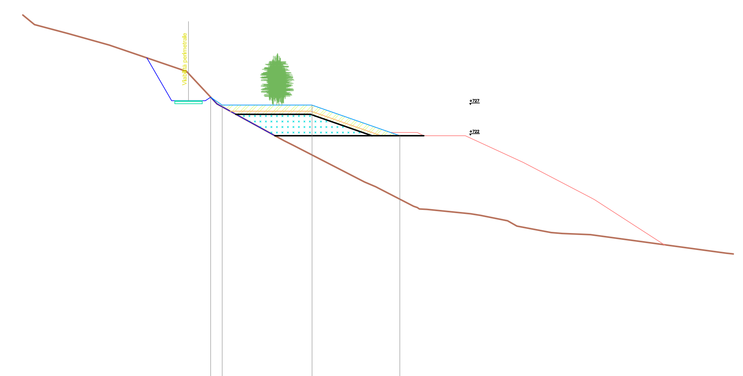

SEZ. n. : 16
dist progr : 180,00
dist prec : 10,00
dist succ : 10,00

Pacchetto di copertura
Rifiuti

RILEVATI	
rilevato	0,00 mq

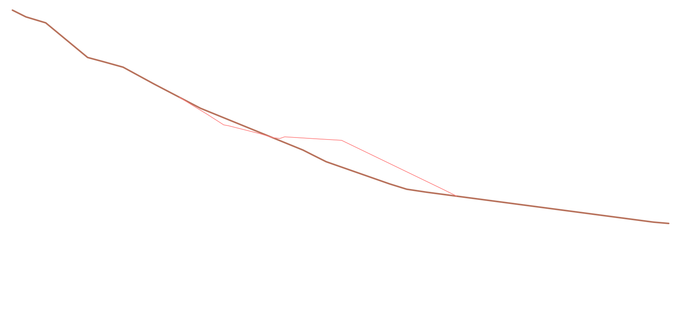

CALCOLO VOLUME PACCHETTO DI COPERTURA PROGETTO DI COMPLETAMENTO			
SEZIONE N.	DISTANZA m	AREA mq	VOLUME mc
1		0	
	10,00		
2		49,62	248,10
	10,00		
3		66,00	578,10
	10,00		
4		85,41	757,05
	10,00		
5		109,55	974,80
	10,00		
6		131,34	1204,45
	10,00		
7		142,78	1370,60
	10,00		
8		130,79	1367,85
	10,00		
9		123,27	1270,30
	10,00		
10		107,43	1153,50
	10,00		
11		85,28	963,55
	10,00		
12		66,2	757,40
	10,00		
13		40,29	532,45
	10,00		
14		16,75	285,20
	10		
15		0	83,75
			11547,10

SEZ. n. : 11
dist progr : 130,00
dist prec : 10,00
dist succ : 10,00

Pacchetto di copertura 85,28 mq
Rifiuti

RILEVATI	
rilevato	282,00 mq

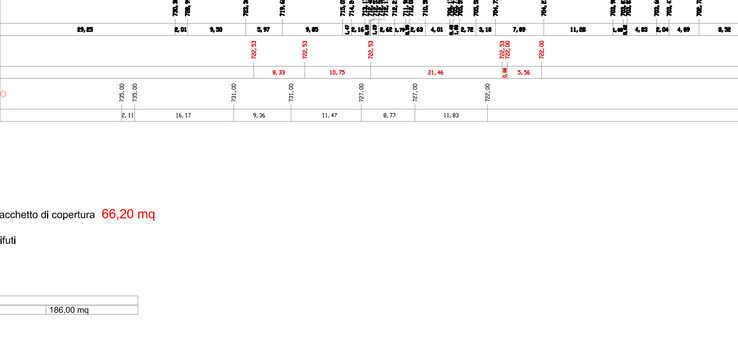

SEZ. n. : 14
dist progr : 160,00
dist prec : 10,00
dist succ : 10,00

Pacchetto di copertura 16,75 mq
Rifiuti

RILEVATI	
rilevato	17,00 mq

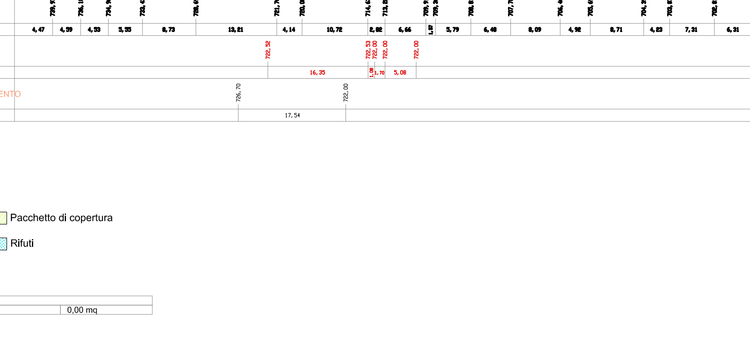

SEZ. n. : 17
dist progr : 190,00
dist prec : 10,00
dist succ : 10,00

Pacchetto di copertura
Rifiuti

RILEVATI	
rilevato	0,00 mq

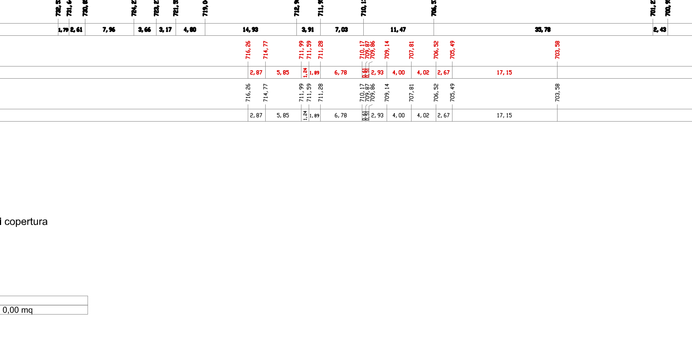

SEZ. n. : 12
dist progr : 140,00
dist prec : 10,00
dist succ : 10,00

Pacchetto di copertura 66,20 mq
Rifiuti

RILEVATI	
rilevato	186,00 mq

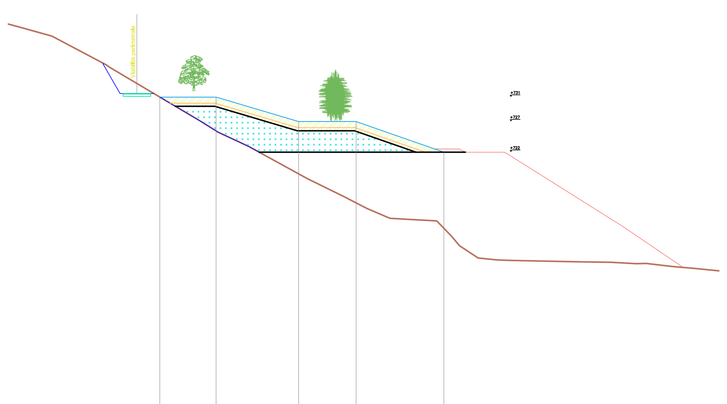

SEZ. n. : 15
dist progr : 170,00
dist prec : 10,00
dist succ : 10,00

Pacchetto di copertura
Rifiuti

RILEVATI	
rilevato	0,00 mq

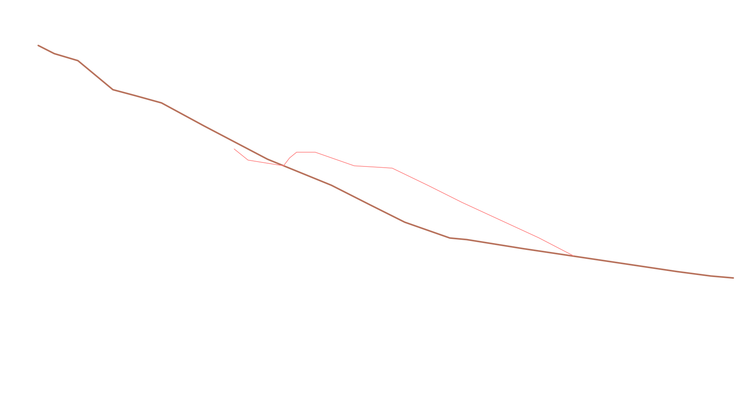

SEZ. n. : 18
dist progr : 200,00
dist prec : 10,00

Pacchetto di copertura
Rifiuti

RILEVATI	
rilevato	0,00 mq

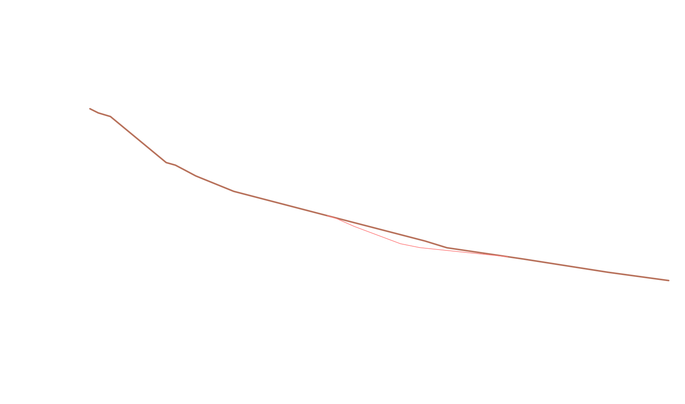

COMUNE DI MAGLIANO DEI MARSI
PROVINCIA DI L'AQUILA

UFFICIO TECNICO COMUNALE

DISCARICA RIFIUTI NON PERICOLOSI

LOCALITA' TOPANICO

AIA 86/2015

VARIANTE NON SOSTANZIALE

PROGETTO ESECUTIVO

PROPRIETÀ': COMUNE DI MAGLIANO DEI MARSI

PROGETTISTA: ing. Pasquale RIDOLFI

TITOLO SEZIONI PROGETTO DI COMPLETAMENTO CON PACCHETTO DI COPERTURA SEZIONI 10-18

TAV. TAV-04B

DATA Gennaio 2020

REV.

FIRMA

SCALA 1:500