SEZ. n. : 1

dist progr : 30,00
dist succ : 10,00

Pacchetto di copertura

Rifiuti

RILEVATI
rilevato 0,00 mq

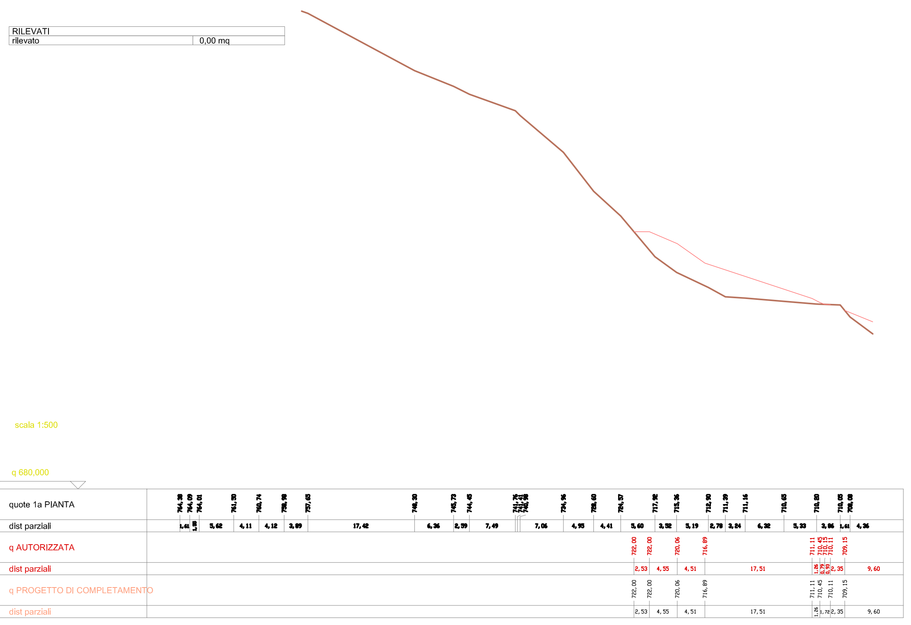

scala 1:500

SEZ. n. : 2

dist progr : 40,00
dist prec : 10,00
dist succ : 10,00

Pacchetto di copertura 49,62 mq

Rifiuti

RILEVATI
rilevato 55,00 mq

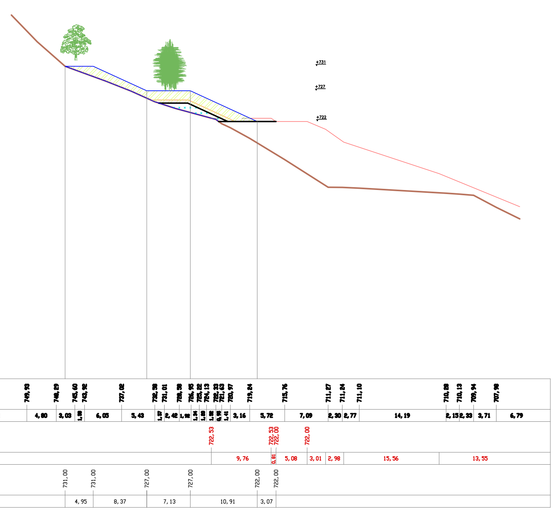

scala 1:500

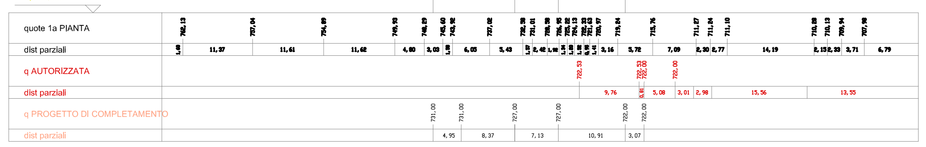

SEZ. n. : 3

dist progr : 50,00
dist prec : 10,00
dist succ : 10,00

Pacchetto di copertura 66,00 mq

Rifiuti

RILEVATI
rilevato 127,00 mq

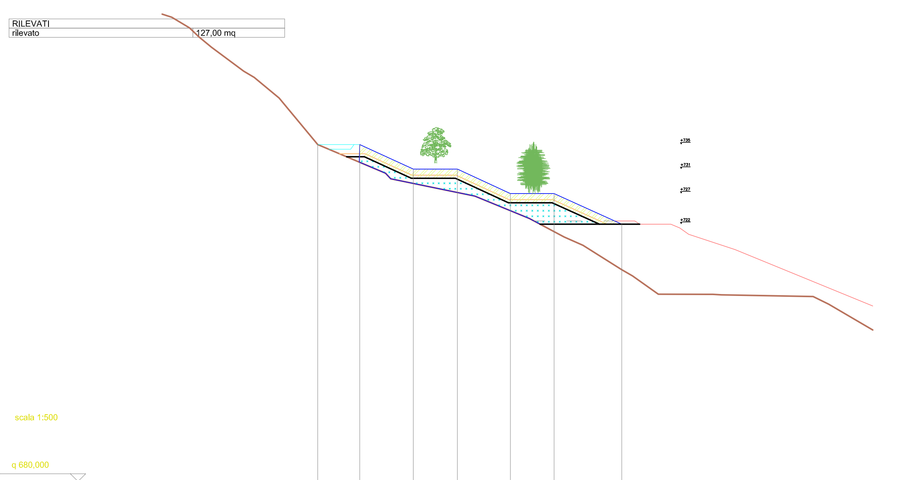

scala 1:500

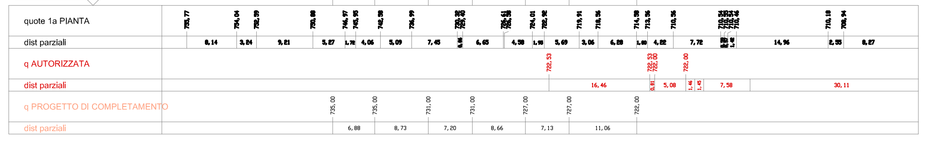

SEZ. n. : 4

dist progr : 60,00
dist prec : 10,00
dist succ : 10,00

Pacchetto di copertura 85,41 mq

Rifiuti

RILEVATI
rilevato 210,00 mq

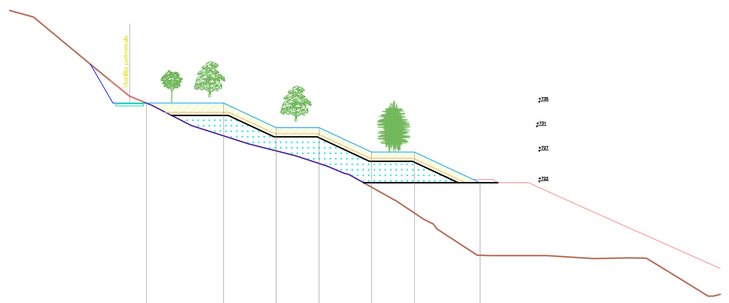

scala 1:500

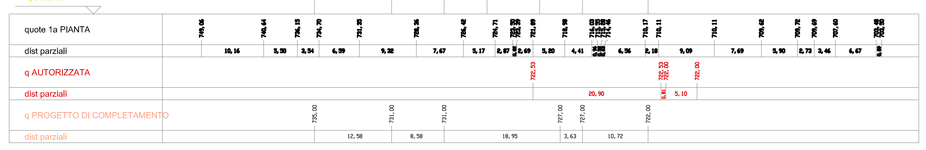

SEZ. n. : 5

dist progr : 70,00
dist prec : 10,00
dist succ : 10,00

Pacchetto di copertura 109,55 mq

Rifiuti

RILEVATI
rilevato 382,00 mq

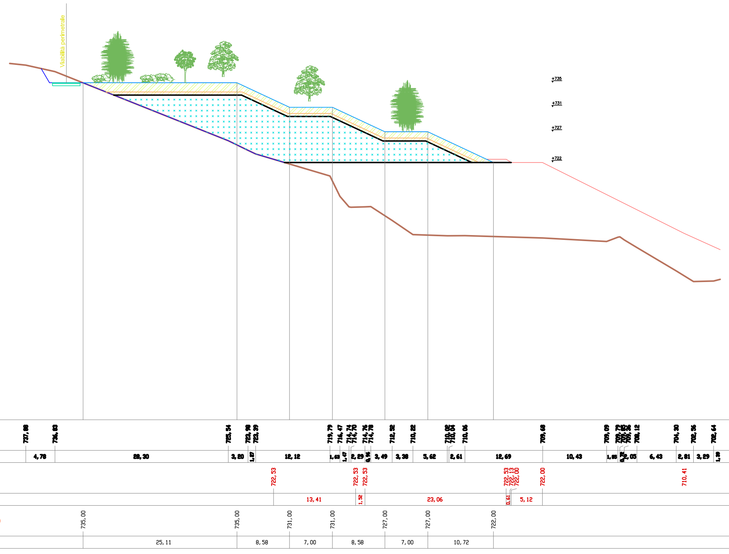

scala 1:500

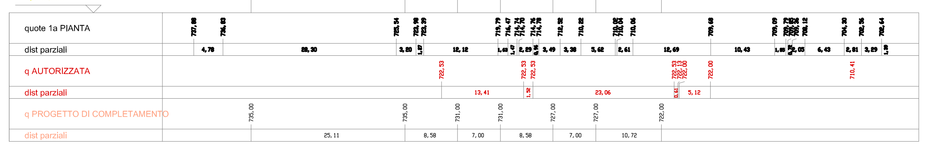

SEZ. n. : 6

dist progr : 80,00
dist prec : 10,00
dist succ : 10,00

Pacchetto di copertura 131,34 mq

Rifiuti

RILEVATI
rilevato 559,00 mq

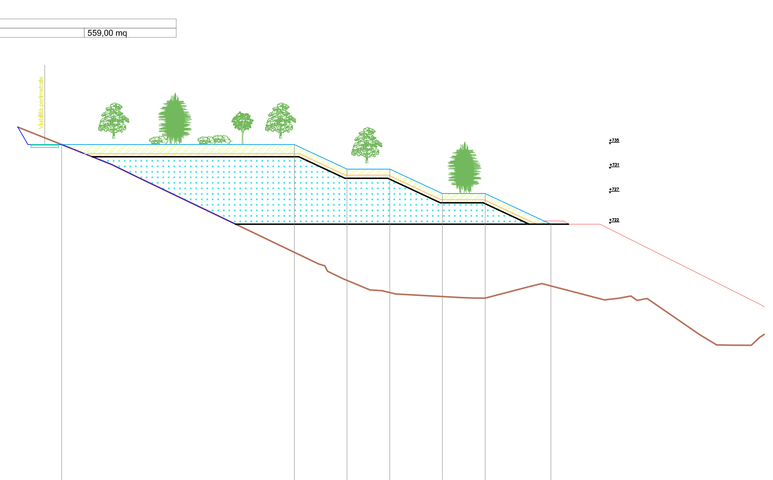

scala 1:500

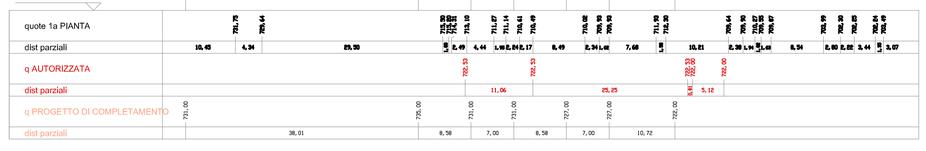

SEZ. n. : 7

dist progr : 90,00
dist prec : 10,00
dist succ : 10,00

Pacchetto di copertura 142,78 mq

Rifiuti

RILEVATI
rilevato 624,00 mq

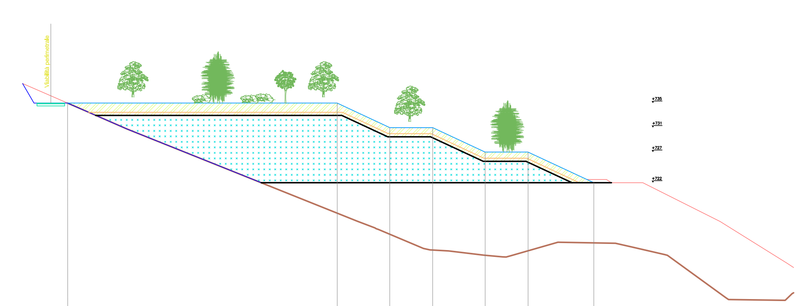

scala 1:500

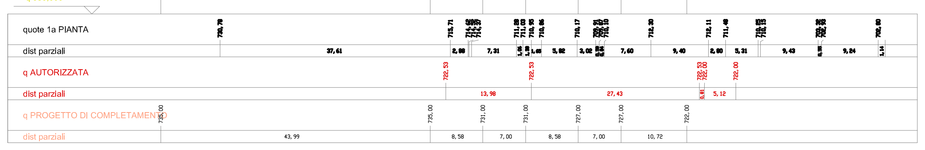

SEZ. n. : 8

dist progr : 100,00
dist prec : 10,00
dist succ : 10,00

Pacchetto di copertura 130,79 mq

Rifiuti

RILEVATI
rilevato 597,00 mq

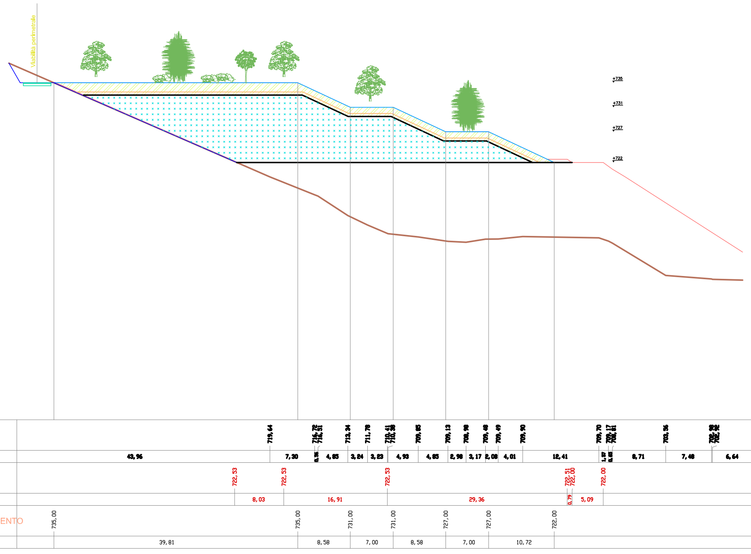

scala 1:500

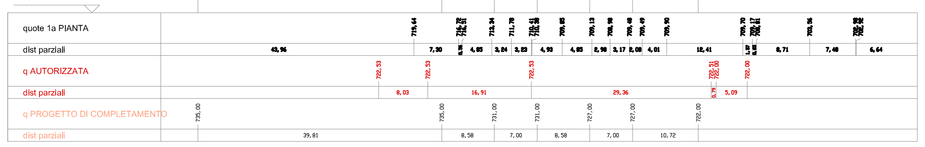

SEZ. n. : 9

dist progr : 110,00
dist prec : 10,00
dist succ : 10,00

Pacchetto di copertura 123,27 mq

Rifiuti

RILEVATI
rilevato 496,00 mq

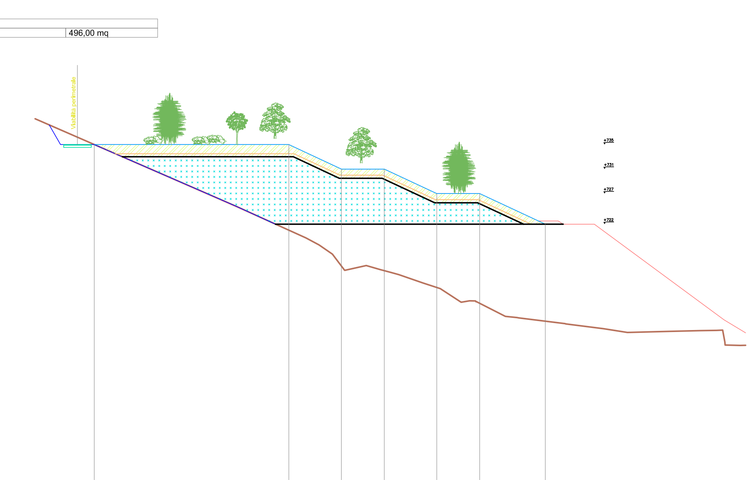

scala 1:500

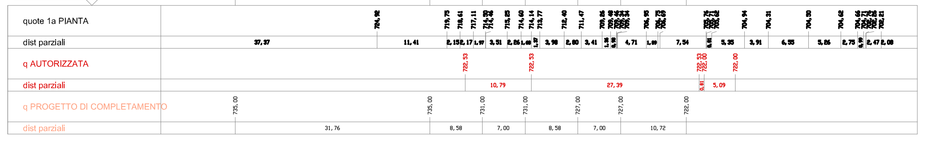

CALCOLO VOLUME PACCHETTO DI COPERTURA
PROGETTO DI COMPLETAMENTO

SEZIONE N.	DISTANZA m	AREA mq	VOLUME mc
1		0	
	10,00		
2		49,62	248,10
	10,00		
3		66,00	578,10
	10,00		
4		85,41	757,05
	10,00		
5		109,55	974,80
	10,00		
6		131,34	1204,45
	10,00		
7		142,78	1370,60
	10,00		
8		130,79	1367,85
	10,00		
9		123,27	1270,30
	10,00		
10		107,43	1153,50
	10,00		
11		85,28	963,55
	10,00		
12		66,2	757,40
	10,00		
13		40,29	532,45
	10,00		
14		16,75	285,20
	10		
15		0	83,75
			11547,10

COMUNE DI MAGLIANO DEI MARSI
PROVINCIA DI L'AQUILA

UFFICIO TECNICO COMUNALE

DISCARICA RIFIUTI NON PERICOLOSI

LOCALITA' TOPANICO

AIA 86/2015

VARIANTE NON SOSTANZIALE

PROGETTO ESECUTIVO

PROPRIETÀ': COMUNE DI MAGLIANO DEI MARSI

PROGETTISTA: ing. Pasquale RIDOLFI

TITOLO SEZIONI PROGETTO DI COMPLETAMENTO CON PACCHETTO DI COPERTURA SEZIONI 1-9

TAV. TAV-04A

DATA Gennaio 2020

REV.

FIRMA

SCALA 1:500