


Istanza di Autorizzazione Integrata Ambientale

Stabilimento TASSO S.r.l.  
Via Catania, n.25 – 66041 ATESSA (CH)



PLANIMETRIA RETE IDRICA  
Elaborato D1a

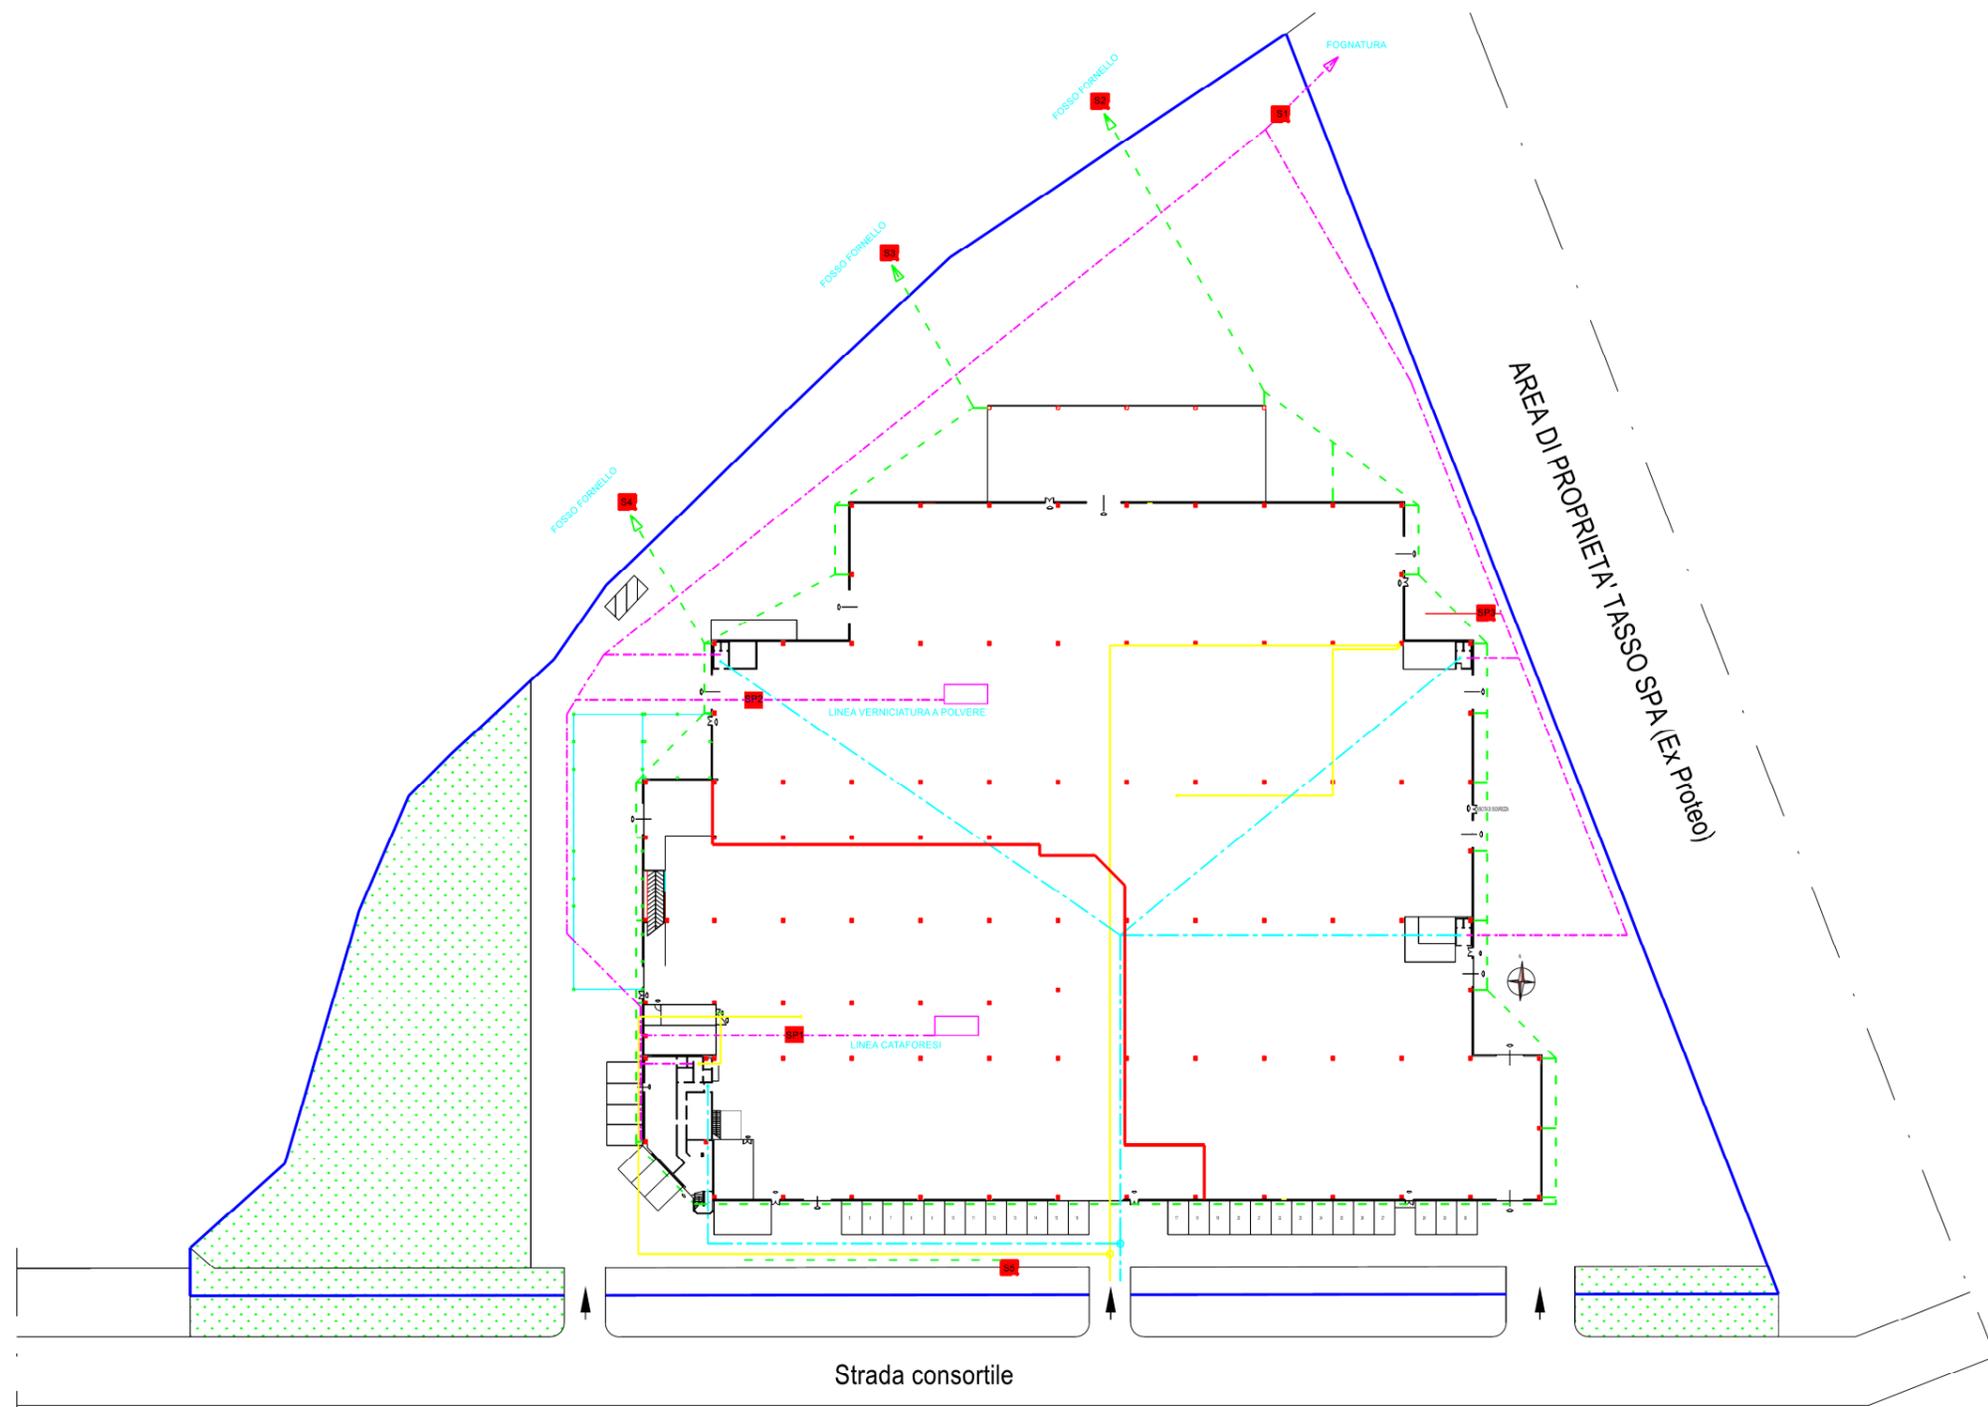

- FORNITURA ACQUA INDUSTRIALE
- FORNITURA ACQUA POTABILE
- - - RETE IDRICA ACQUE METEORICHE
- - - RETE IDRICA ACQUE REFLUE
- RETE IDRICA ACQUE DI RAFFREDDAMENTO
- IMPIANTO DI DEMINERALIZZAZIONE
- PERIMETRO AZIENDALE

- SP1: Pozzetto di scarico parziale acque di lavaggio e rigenerazione resine della linea cataforesi
- SP2: Pozzetto di scarico parziale acque di lavaggio e rigenerazione resine della linea verniciatura a polvere
- SP3: Pozzetto di scarico parziale della condensa generata dal processo di raffreddamento in torre
- S1: Scarico finale acque reflue in pubblica fognatura
- S2, S3, S4: Scarico acque meteoriche in acque superficiali
- S5: Scarico acque meteoriche in pubblica fognatura

Timbro e firma del soggetto abilitato  
Per. Ind. Stefano Di Girolamo

