

Istanza di Autorizzazione Integrata Ambientale


**Stabilimento TASSO S.r.l.**

Via Catania, n.25 – 66041 ATESSA (CH)



**Allegato G.1**

**PLANIMETRIA AREE DI DEPOSITO RIFIUTI**

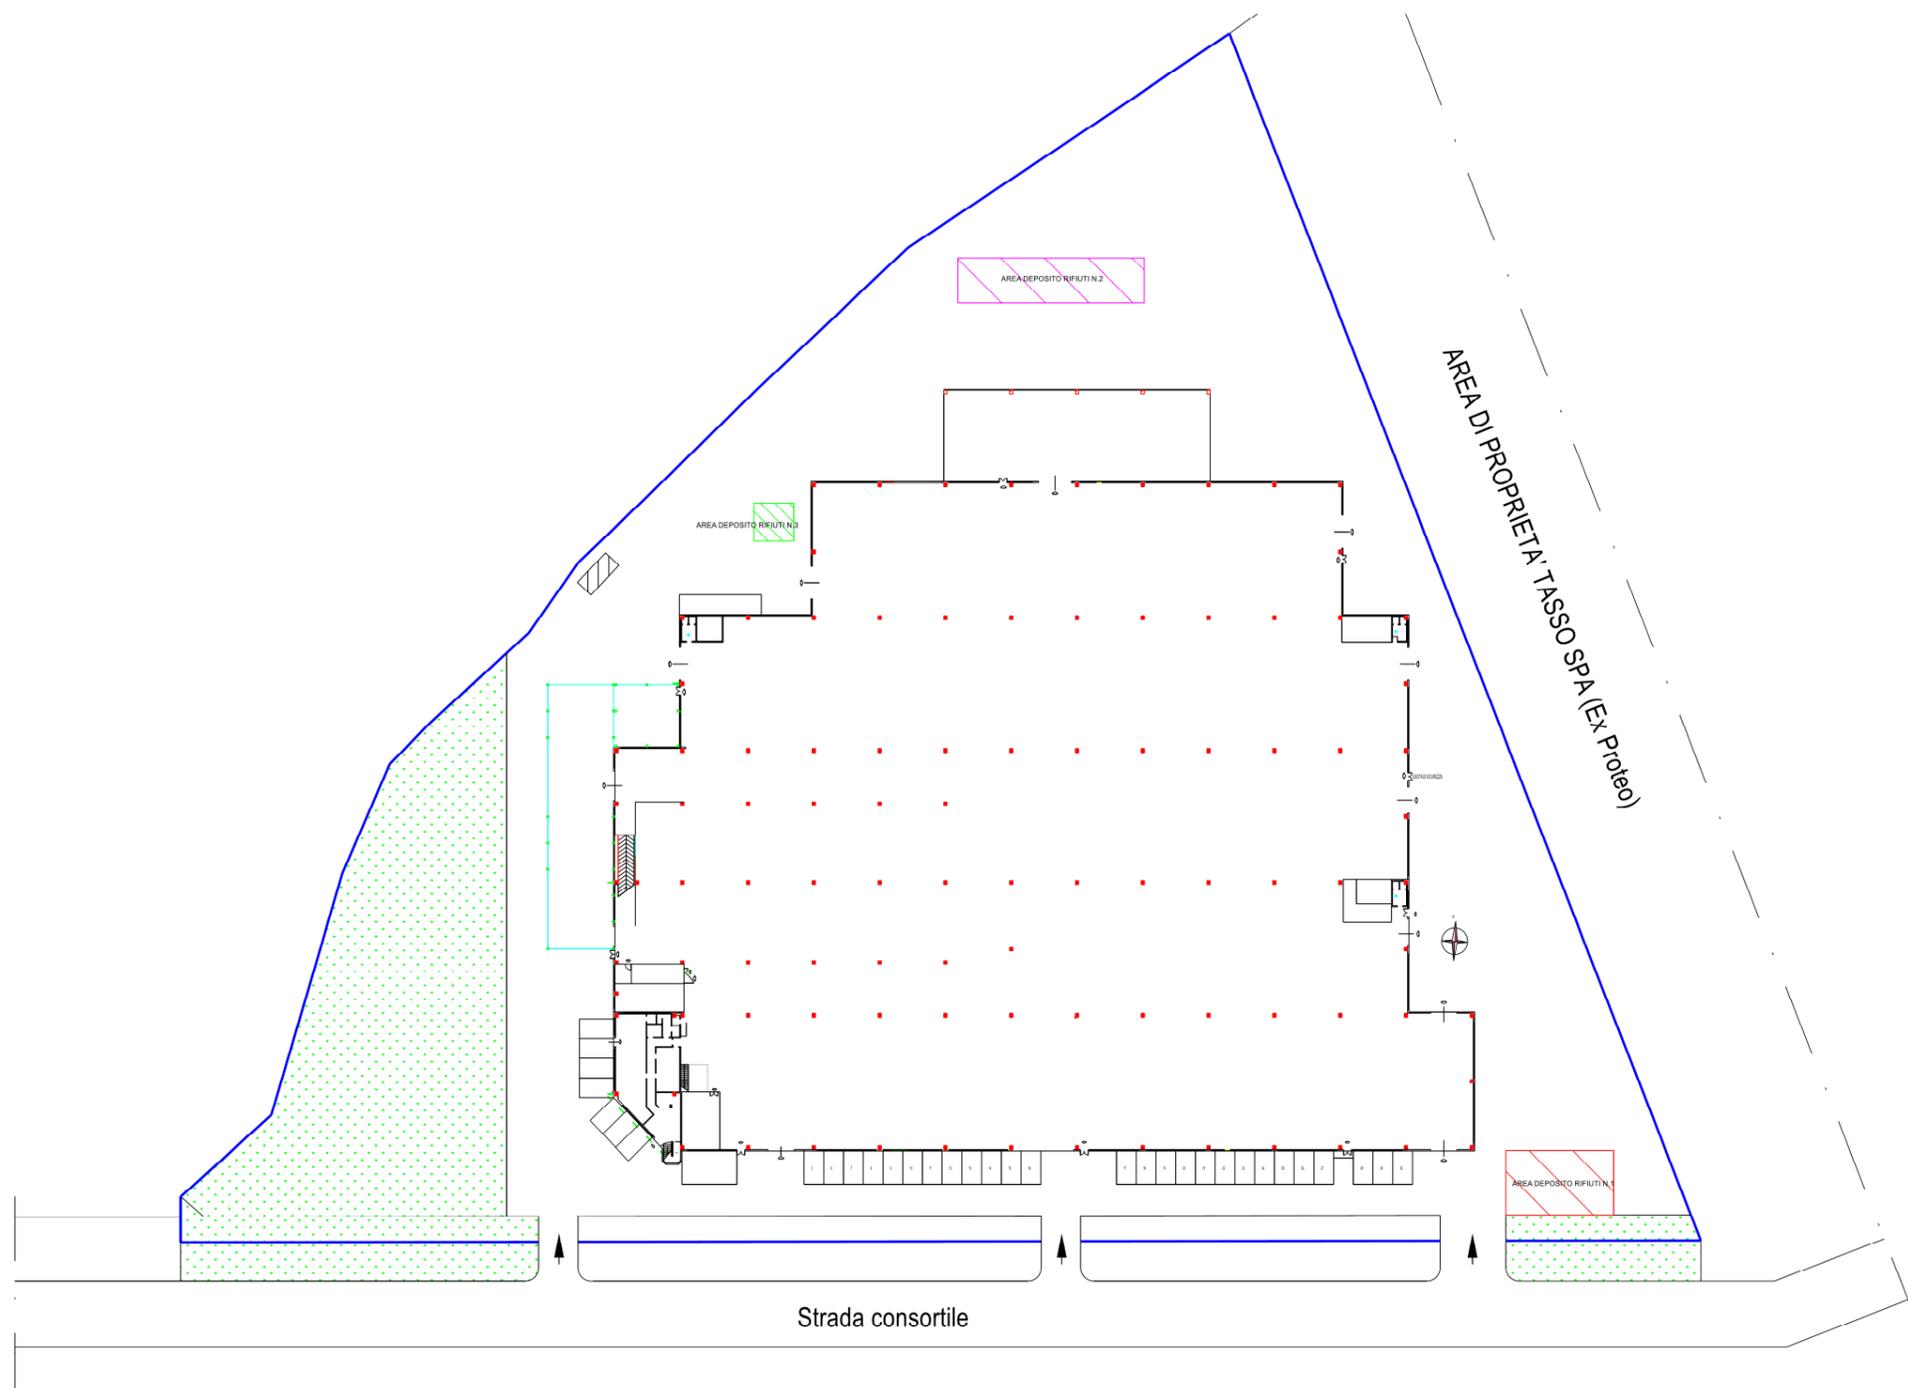

**Area deposito rifiuti n.1**

17.04.05	Ferro e acciaio
15.02.02*	Assorbenti, materiali filtranti (inclusi filtri dell'olio non specificati altrimenti), stracci e indumenti protettivi, contaminati da sostanze pericolose
15.01.11*	Contenitori metallici a pressione vuoti (bombolette spray) – Imballaggi metallici contenenti matrici solide porose pericolose (ad esempio amianto), compresi i contenitori a pressione vuoti
13.01.10*	Oli minerali per circuiti idraulici, non clorurati
12.01.02	Polveri e particolato di materiali ferrosi
12.01.04	Polveri e particolato di materiali non ferrosi
12.01.05	Limatura e trucioli di materiali plastici
12.01.16*	Residui di materiale di sabbiatura, contenente sostanze pericolose
12.01.21	Materiale abrasivo di scarto – Corpi d'utensile materiali di rettifica esauriti, diversi da quelli di cui alla voce 120120

**Area deposito rifiuti n.2**

15.01.03	Imballaggi in legno
15.01.02	Imballaggi di plastica
07.02.13	Scarti plastici – Rifiuti plastici

**Area deposito rifiuti n.3**

15.01.10*	Imballaggi contenenti residui di sostanze pericolose o contaminati da tali sostanze
08.01.12	Pitture e vernici di scarto, diverse da quelle di cui alla voce 08 01 11

**Revisioni**

26/09/2022	Indicazione CER rifiuti
------------	-------------------------

**Timbro e firma della committenza**

*[Firma]*  
**TASSO SRL**  
 Sede Legale e Stabilimento  
 Zona Industriale di S. Angelo - Via Catania, 25  
 66041 ATESSA (CH)  
 Part. IVA 02465070692  
 Resp. Impr. 02465070692 - C. IVA CHIETI  
 REA 191074

**Timbro e firma del soggetto abilitato**

*[Firma]*  
 Ordine dei Periti Industriali e dei  
 Periti Industriali Laureati  
 Provincia di Teramo  
**471** Perito Industriale  
 DI GIROLAMO STEFANO