



GIUNTA REGIONALE

DIPARTIMENTO TERRITORIO - AMBIENTE
SERVIZIO GESTIONE E QUALITÀ DELLE ACQUE

Portici San Bernardino, 25 – 67100 L'Aquila

Largo dei Frentani ang. via Catullo, 2 – 65127 Pescara

Via Cerulli Irelli, 19 - 64100 Teramo

sito Web: <http://www.regione.abruzzo.it/content/servizio-idrico-integrato>

e-mail: dpc024@regione.abruzzo.it

P.E.C.: dpc024@pec.regione.abruzzo.it

Prot. RA n. 0024954

Teramo,

24/01/2022

Riferimento: prot. n. ____ del _____

Trasmissione via: PEC/Email/Sistema Documentale
documento informatico firmato
digitalmente ai sensi dell'art. 24 D.Lgs.
85/2005 e ss.mm.ii-e norme collegate

alla impresa **COGEPO srl**
PEC: COGEPO.SRL@ARUBAPEC.IT

all' **ARTA Abruzzo**
Distretto Provinciale di Teramo
PEC: dist.teramo@pec.artaabruzzo.it

all' **ASL di Teramo**
Dipartimento di Prevenzione
Servizio Igiene e Sanità Pubblica
PEC: siesp@pec.aslteramo.it

e, p.c., alla **Regione Abruzzo**
Servizio Gestione rifiuti e Bonifiche
email: gabriele.costantini@regione.abruzzo.it

al **SUAP del Comune di Montorio al Vomano**
PEC: POSTACERT@PEC.COMUNE.MONTORIO.TE.IT

OGGETTO: Istanza di autorizzazione ex art. 208 del D.Lgs. 152/2006 impresa COGEPO srl di Montorio al Vomano (TE). **Richiesta dati/integrazioni.**

In riferimento all'oggetto, preso atto dalla documentazione in atti che l'impianto per il quale è stata presentata l'istanza ex art. 208 è sostanzialmente differente da quello in possesso di A.U.A. (si vedano le due planimetrie in calce), si richiede all'impresa di specificare/indicare:


1. *Se le superfici pavimentate da cui provengono le acque meteoriche e di dilavamento che nell'A.U.A. risultano essere di 1.205 m² in totale, per l'impianto nella nuova configurazione sono o meno variate (in caso di risposta affermativa riportarne l'estensione in m²),*
2. *Se è stata prodotta una comunicazione ex art. 15 (in caso di risposta affermativa indicare i riferimenti) e/o se la stessa va aggiornata per l'impianto nella nuova configurazione,*
3. *La capacità totale (m³) delle n. 5 vasche di accumulo che costituiscono l'impianto di trattamento autorizzato con A.U.A. (schema riportato in calce), indicando se detto impianto viene modificato o resta immutato,*
4. *Le caratteristiche costruttive e prestazionali dell'impianto di disoleazione dell'impianto di trattamento autorizzato con A.U.A., indicando se detto impianto viene modificato o resta immutato,*

5. Si richiede inoltre di produrre l'attestazione del pagamento degli oneri istruttori di € 140,00 da effettuarsi sul cc **IBAN:** IT8500538703601000000040300, BPER BANCA S.P.A. – Filiale VIA PESCARA, 2/4 - L'AQUILA 67100, **Intestato a:** Regione Abruzzo Servizio Tesoreria, causale: DPC024 - spese istruttorie scarichi idrici.


In attesa di riscontro, distinti saluti.

**Il Responsabile dell'Ufficio
Responsabile del Procedimento
Dott. Antonello Colantoni**
(Firma autografa sostituita a mezzo stampa
ai sensi dell'art. 3, comma 2, del D.Lgs. 39/93)

Planimetria stabilimento A.U.A.

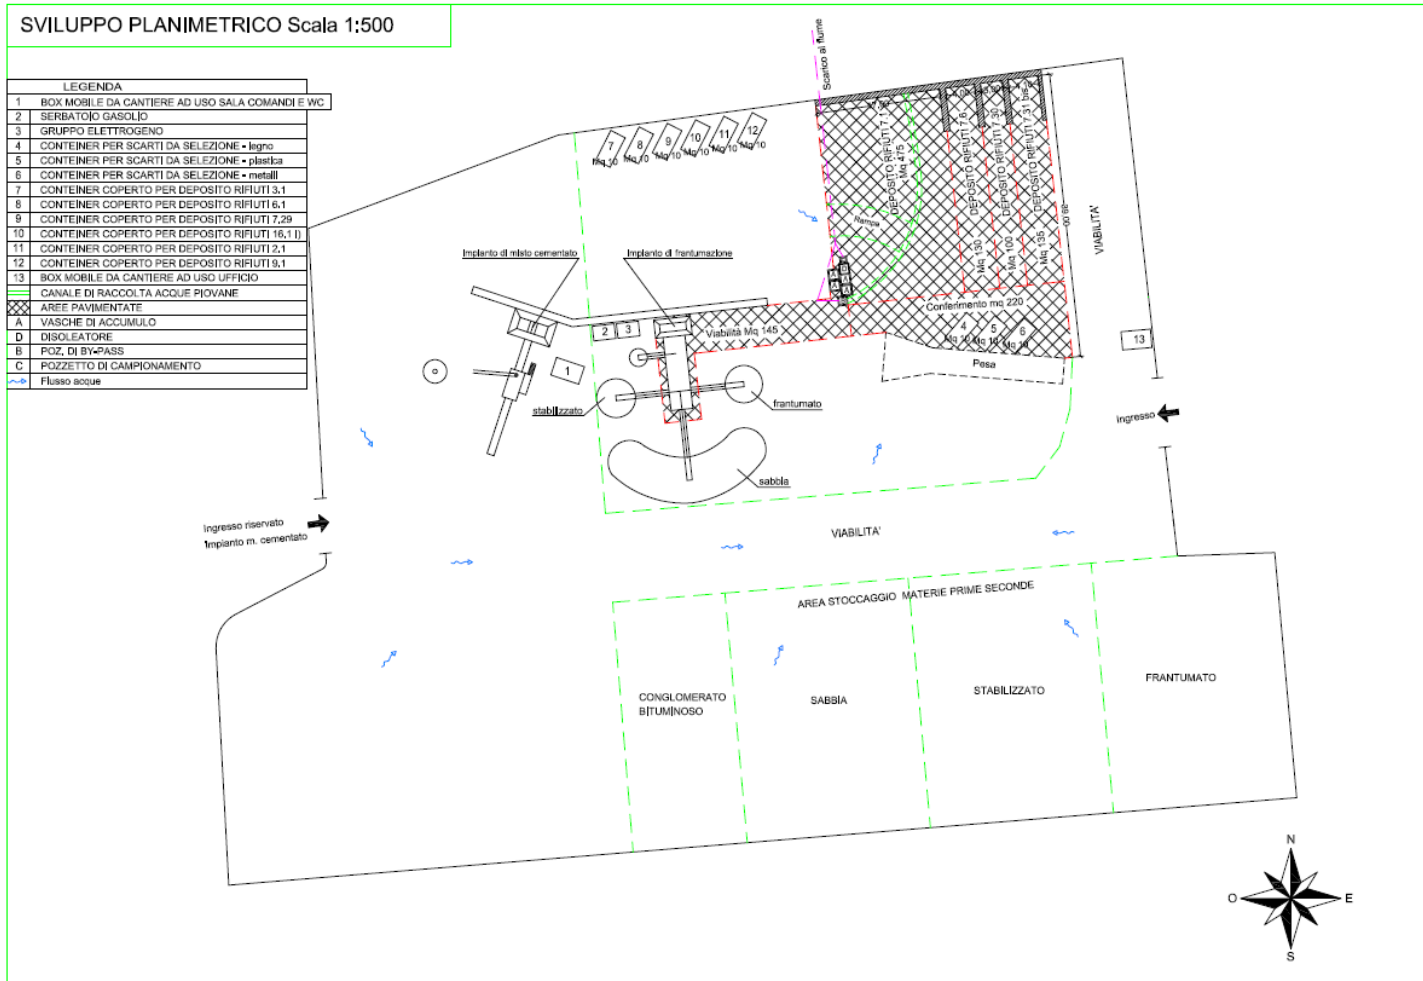

Planimetria stabilimento art. 208.

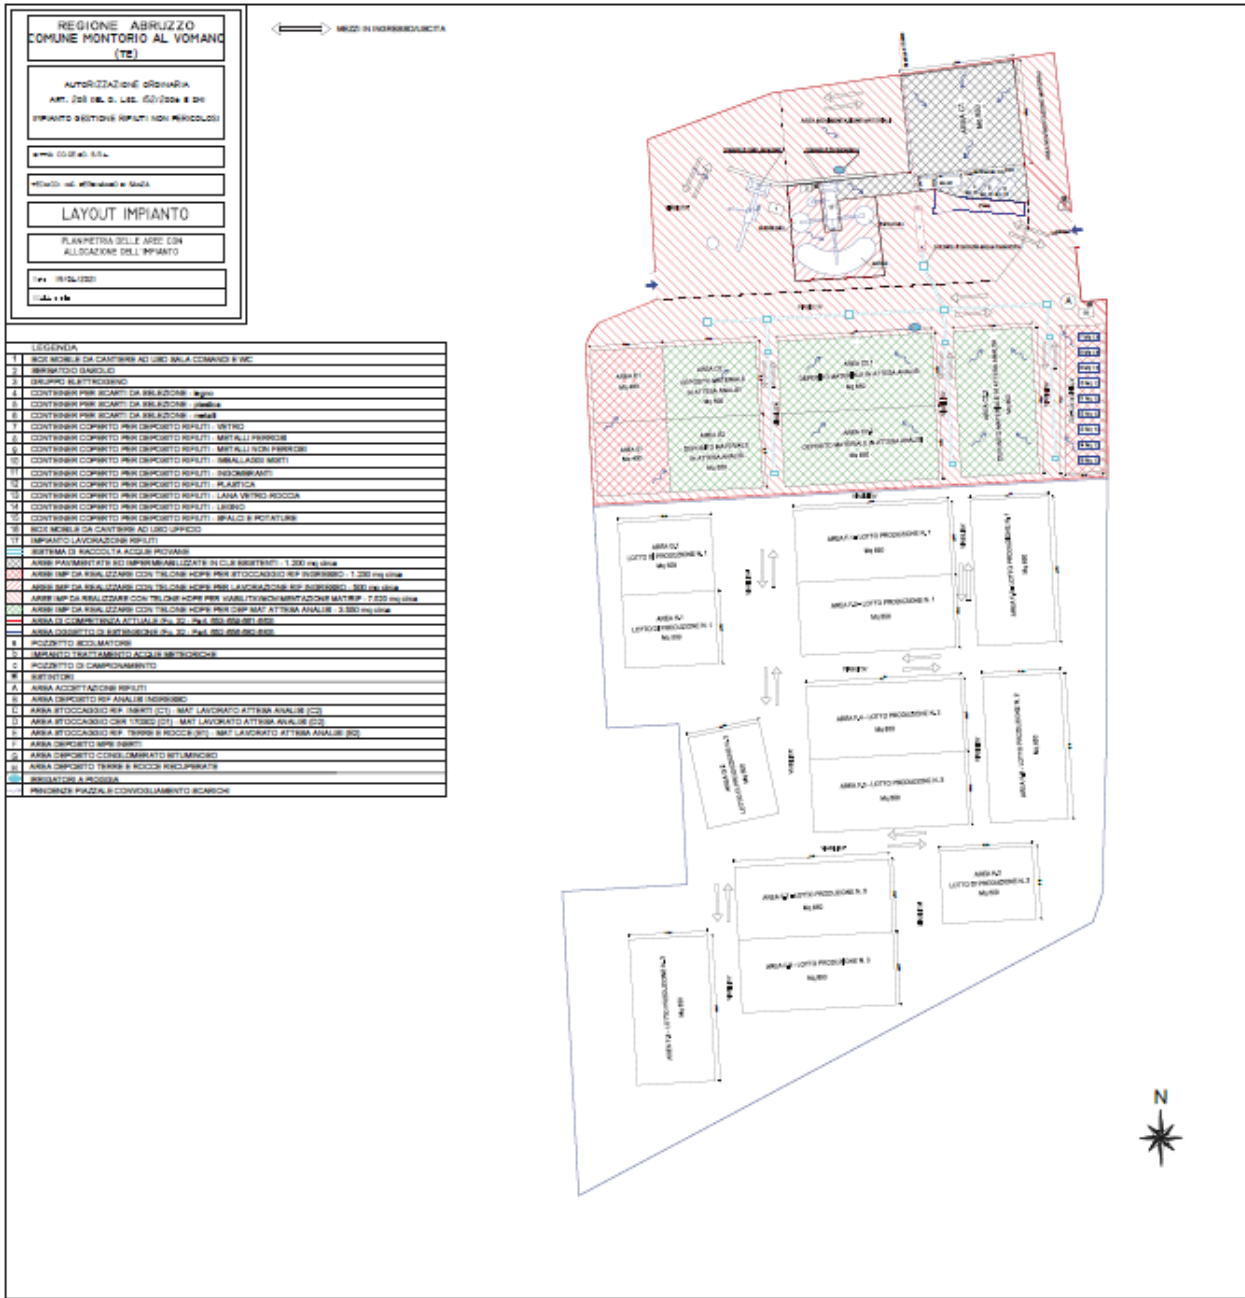

SCHEMA TRATTAMENTO ACQUE Scala 1:50

