
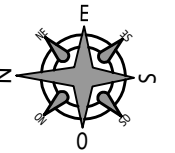


Via Dell'Industria

esterno

Parcheggio

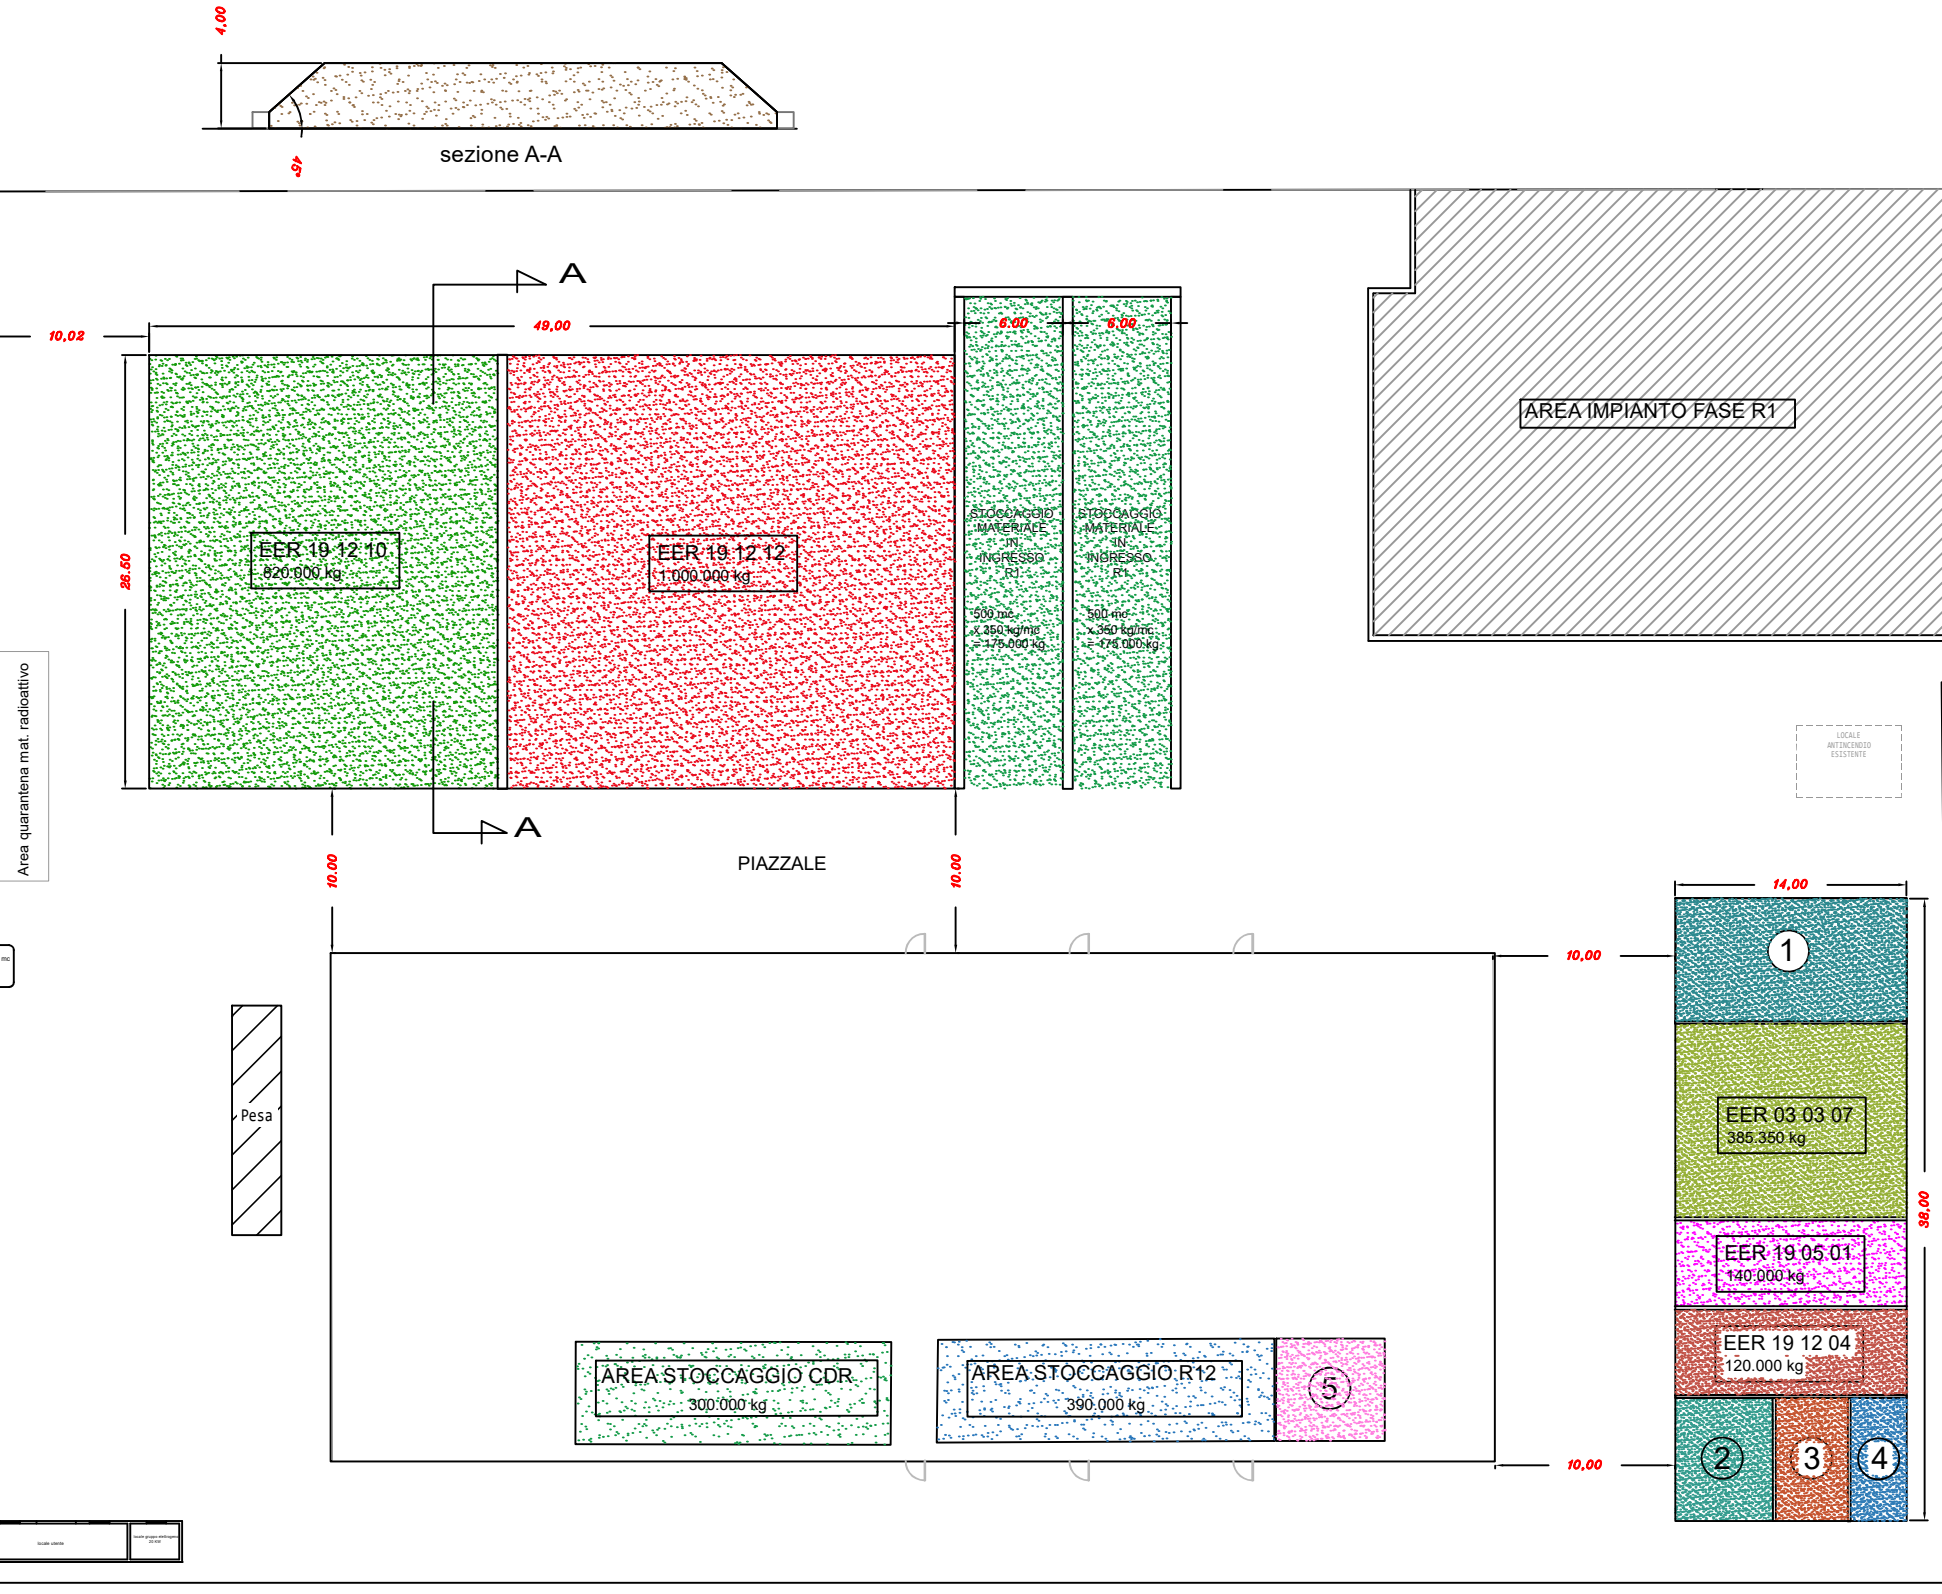

- 1 DEPOSITO TEMPORANEO  
RESIDUALITA' EER 19 12 12, EER 19 12 02  
152.250 KG
- 2 AREA STOCCAGGIO R13 EER OCCASIONALI  
80.000 KG
- 3 AREA STOCCAGGIO EER 15 02 03  
50.000 kg
- 4 AREA STOCCAGGIO EER 15 01 06  
30.000 kg
- 5 AREA STOCCAGGIO EER 16 03 06  
30.000 kg

<b>TERRAVERDE ENERGY</b> S.r.l.		Data	Formato
elaborato		GENNAIO-2023	A/0
revisione n°: 3		del 24/01/2023	
revisione n°:			
revisione n°:			
Directory: 2021/terraverde	Nome file: VVF-04		
Controllato da: TVE	approvato da: TVE	Scala: 1: 200	
COMUNE DI: CITTA' SANT'ANGELO		PROVINCIA DI: PESCARA	
Committente:		Oggetto:	
TERRA VERDE ENERGY S.r.l. Via delle Industrie n. 10 località Piano di Sacco 65013 Città Sant'Angelo		PLANIMETRIA DEPOSITI ESTERNI ED INTERNI SUDDIVISI PER TIPOLOGIA.	