


limite di proprietà

**Zona C**  
Messa in riserva legno trattato (SEGATURA);  
Cod. EER 191207- 030105

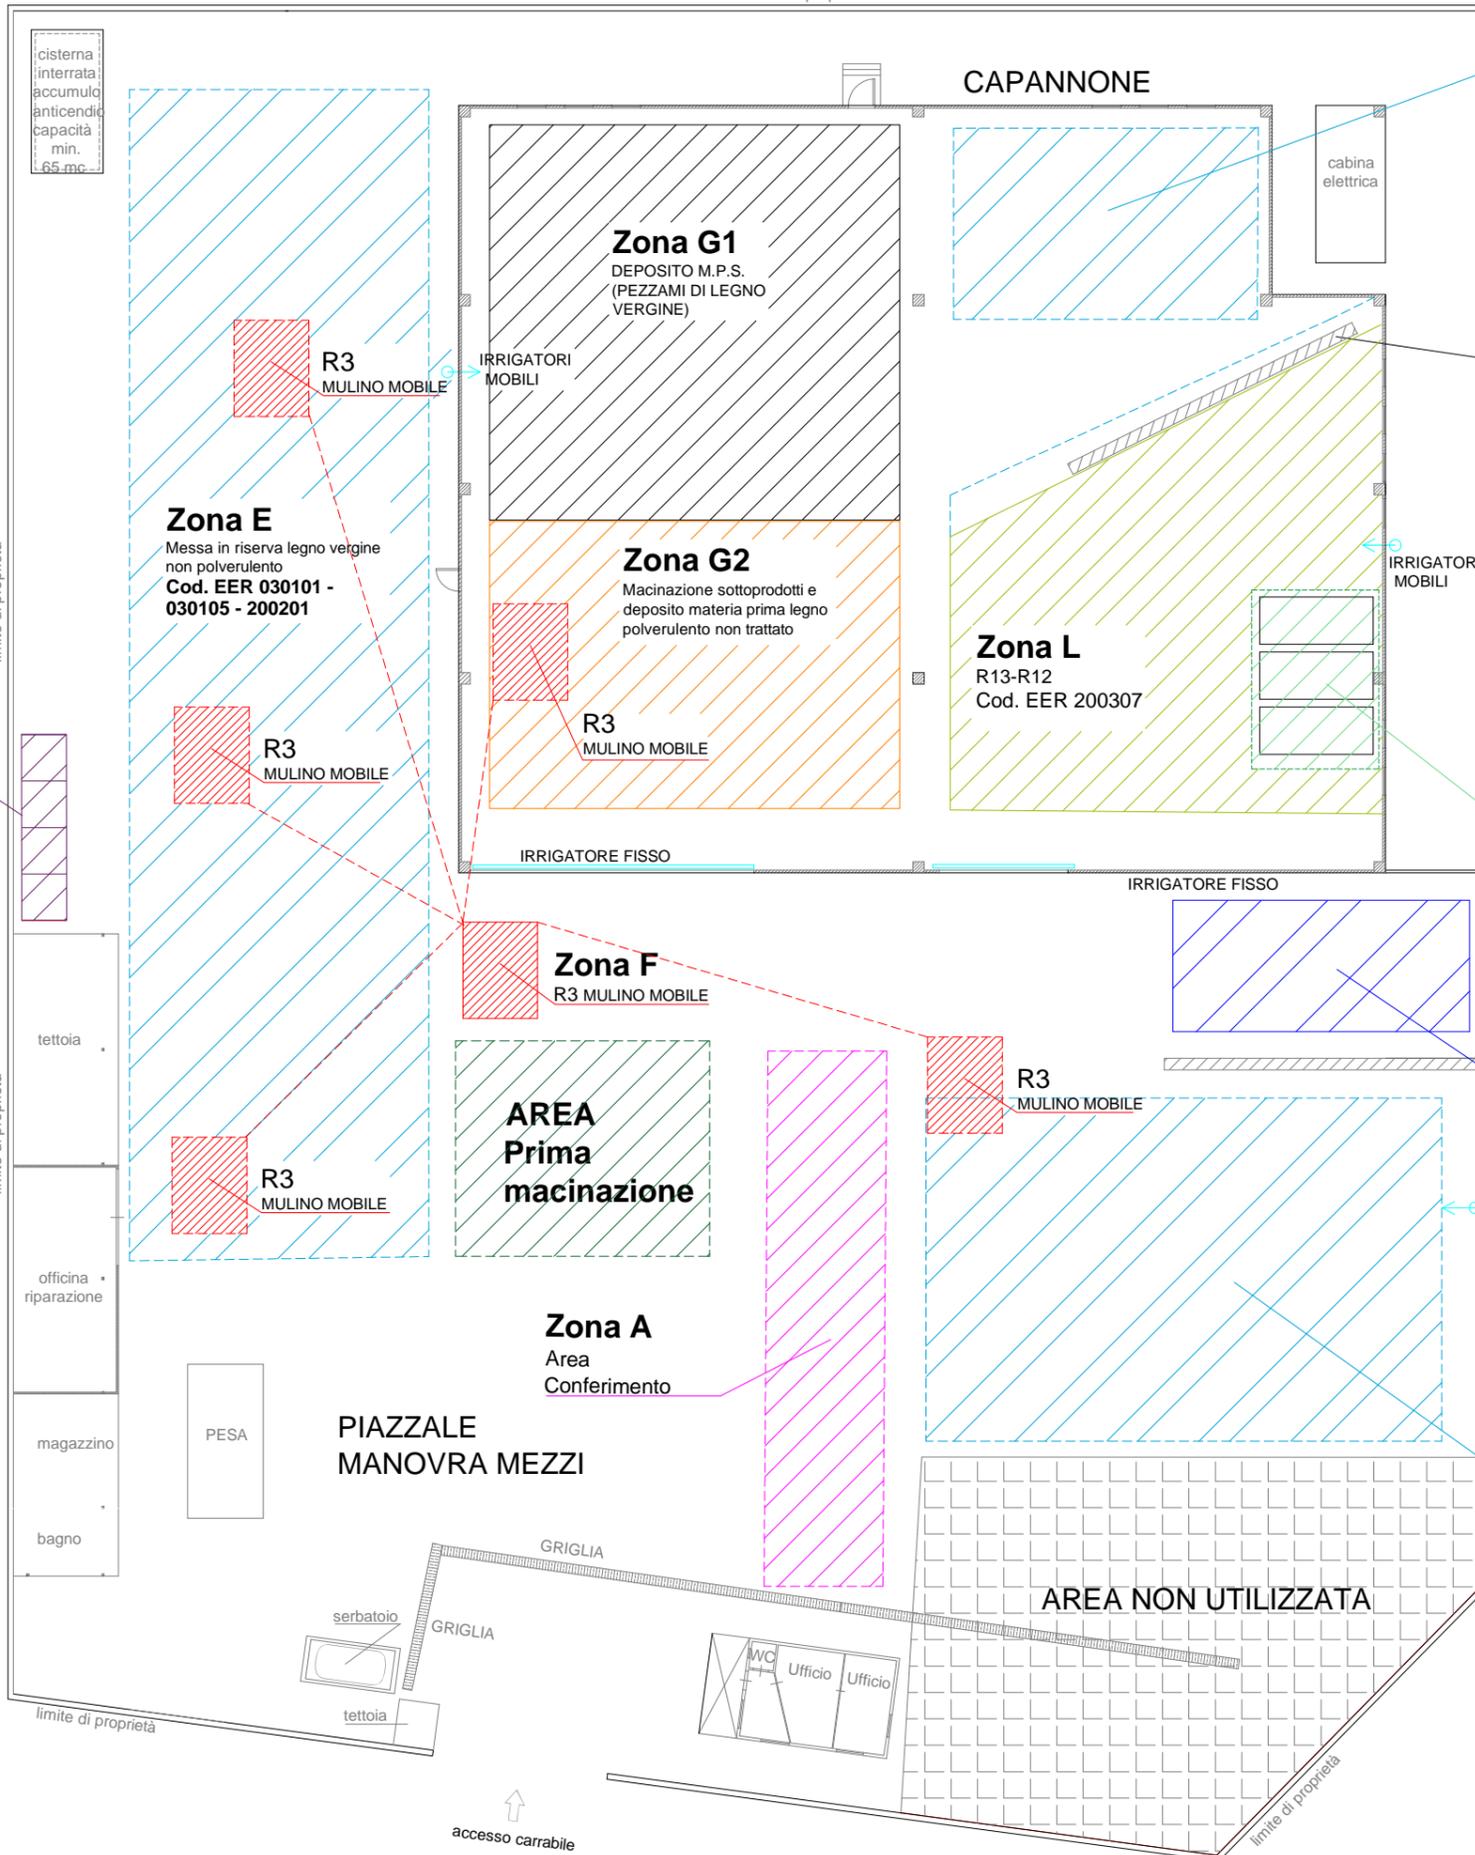

Barriere in cemento

**Zona H**  
Area contenitori di deposito rifiuti originati da operazioni di selezione/cernita  
Cod. EER 191202-191212-191204

**Zona I**  
Deposito SOTTOPRODOTTI legno vergine - materia prima

**Zona B**  
Messa in riserva di legno trattato in pezzi  
Cod. EER 191207

**Zona D**  
Messa in riserva di frazioni merceologiche diverse dal legno

**Zona E**  
Messa in riserva legno vergine non polverulento  
Cod. EER 030101 - 030105 - 200201

**Zona F**  
R3 MULINO MOBILE

**AREA Prima macinazione**

**Zona A**  
Area Conferimento

**PIAZZALE MANOVRA MEZZI**

**AREA NON UTILIZZATA**


**Caratterizzazione delle AREE e loro dimensioni indicative**

ZONA A - Esterna	Area conferimento materiale in ingresso	~ 200 mq
ZONA B - Esterna	Messa in riserva di legno trattato in pezzi Cod. EER 191207	~ 500 mq
ZONA C - Interna	Messa in riserva legno trattato (SEGATURA) Cod. EER 191207, 191212	~ 170 mq
ZONA D - Esterna	Messa in riserva (R13) di altre frazioni merceologiche	~ 25 mq
ZONA E - Esterna	Messa in riserva (R13) di rifiuti di legno vergine non polverulenti	~ 970 mq
ZONA F - Mobile	Area "mobile" di trurazione/macinazione (R3) con mulino/frantoio mobile	~ 20 mq
ZONA G1 - Interna	Deposito di materia prima costituita da legno vergine	~ 450 mq
ZONA G2 - Interna	Area per macinazione dei sottoprodotti e deposito materia prima del legno polverulento non trattato	~ 300 mq
ZONA H - Interna	Deposito temporaneo, in cassoni, di rifiuti generati da attività di recupero	~ 65 mq
ZONA I - Esterna	Deposito sottoprodotti - legno vergine - materia prima	~ 100 mq
ZONA L - Interna	Messa in riserva (R12-R13) di rifiuti ingombranti Cod. EER 200307	~ 450 mq
AREA prima macinazione	Zona di prima macinazione	~ 150 mq

Il committente: **L.E.A. S.r.l.**  
Via dell'Industria, 6 - MARTINSICURO (TE)

TIPOLOGIA:  Progetto  Elaborato grafico non a carattere progettuale  
Lay-out e rilievi architettonici a cura del committente.

Il Tecnico:

 

**TAVOLA 01**

Oggetto: AUTORIZZAZIONE ORDINARIA AI SENSI DELL' ART. 208 DEL D.LGS. 152/06  
**MODIFICA LAY-OUT**

SCALA	1:400
REVISIONE	5
DATA	11/05/2020