

RAPINO STRADE E AMBIENTE S.N.C.
Via Fondo Valle Alento n.4
Torrevecchia Teatina (CH)




Domanda Autorizzazione unica per impianto recupero
rifiuti inerti non pericolosi in Ripa Teatina.
Art. 208 D.Lvo 152/2006 - Art. 45 L.R. 45/2007 e.s.m.

PLANIMETRIA AREE PERMEABILI
INTEGRAZIONE PER DPC024 GESTIONE ACQUE

LEGENDA

- Aree impermeabili
- Aree permeabili
- Scarico S1
- Punti rete abbattimento polveri
- Caditoie raccolta acque

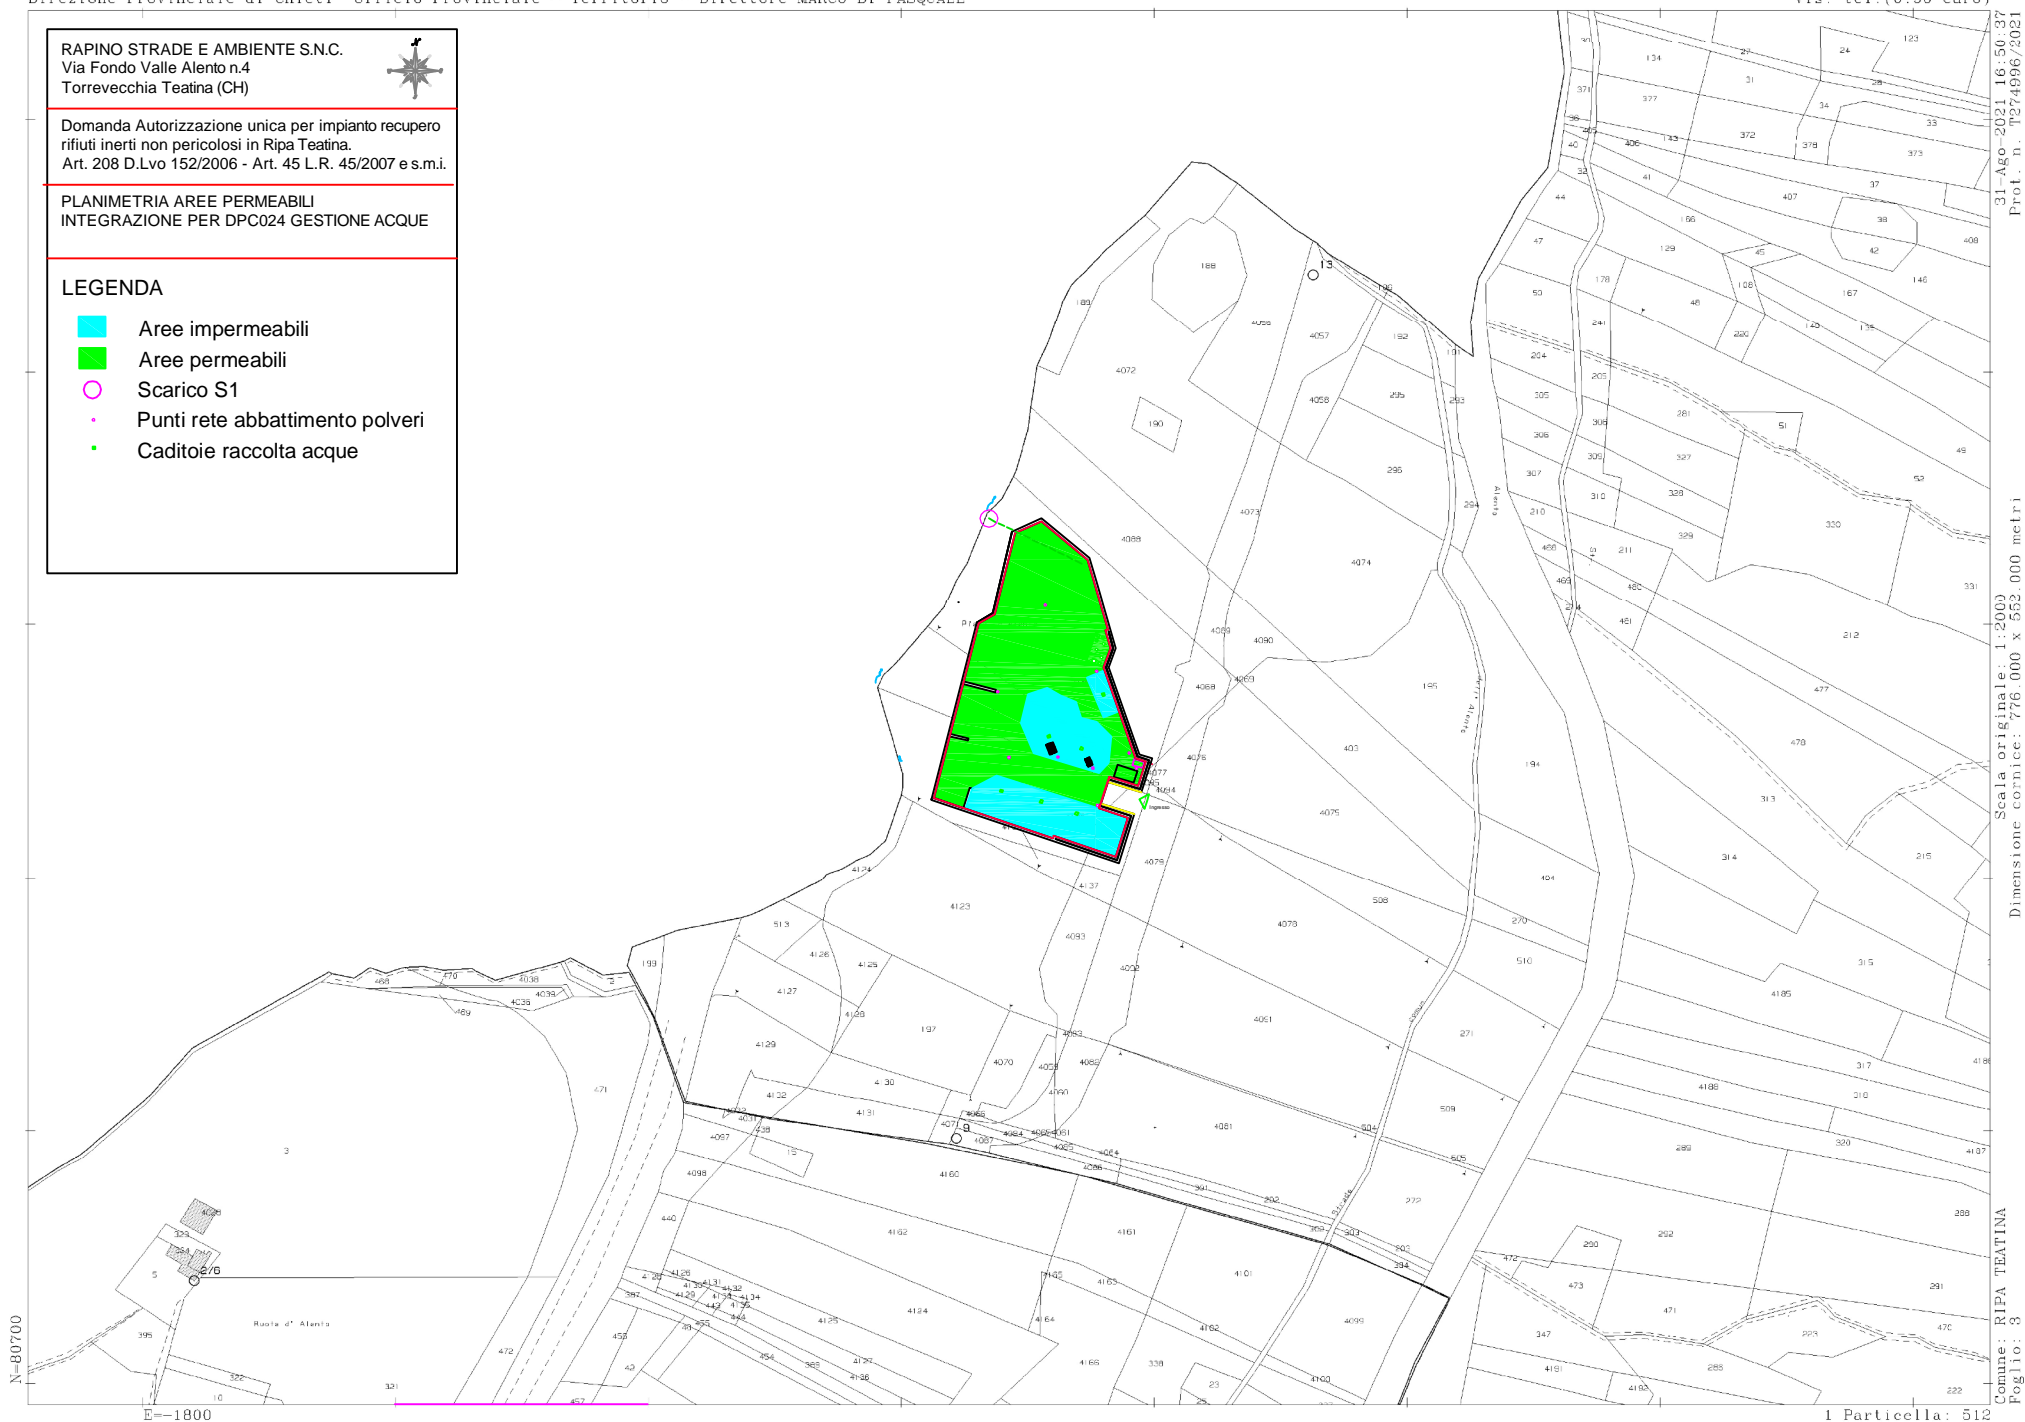

Scala originale: 1:2000
Dimensione cornice: 776.000 x 552.000 metri

Comune: RIPA TEATINA
Foglio: 8

1 Particella: 512

31-Ago-2021 16:50:37
Prot. n. 1274996/2021