


STATO DI FATTO: PLANIMETRIA DELLE RETI IDRICHE_ NON IN SCALA

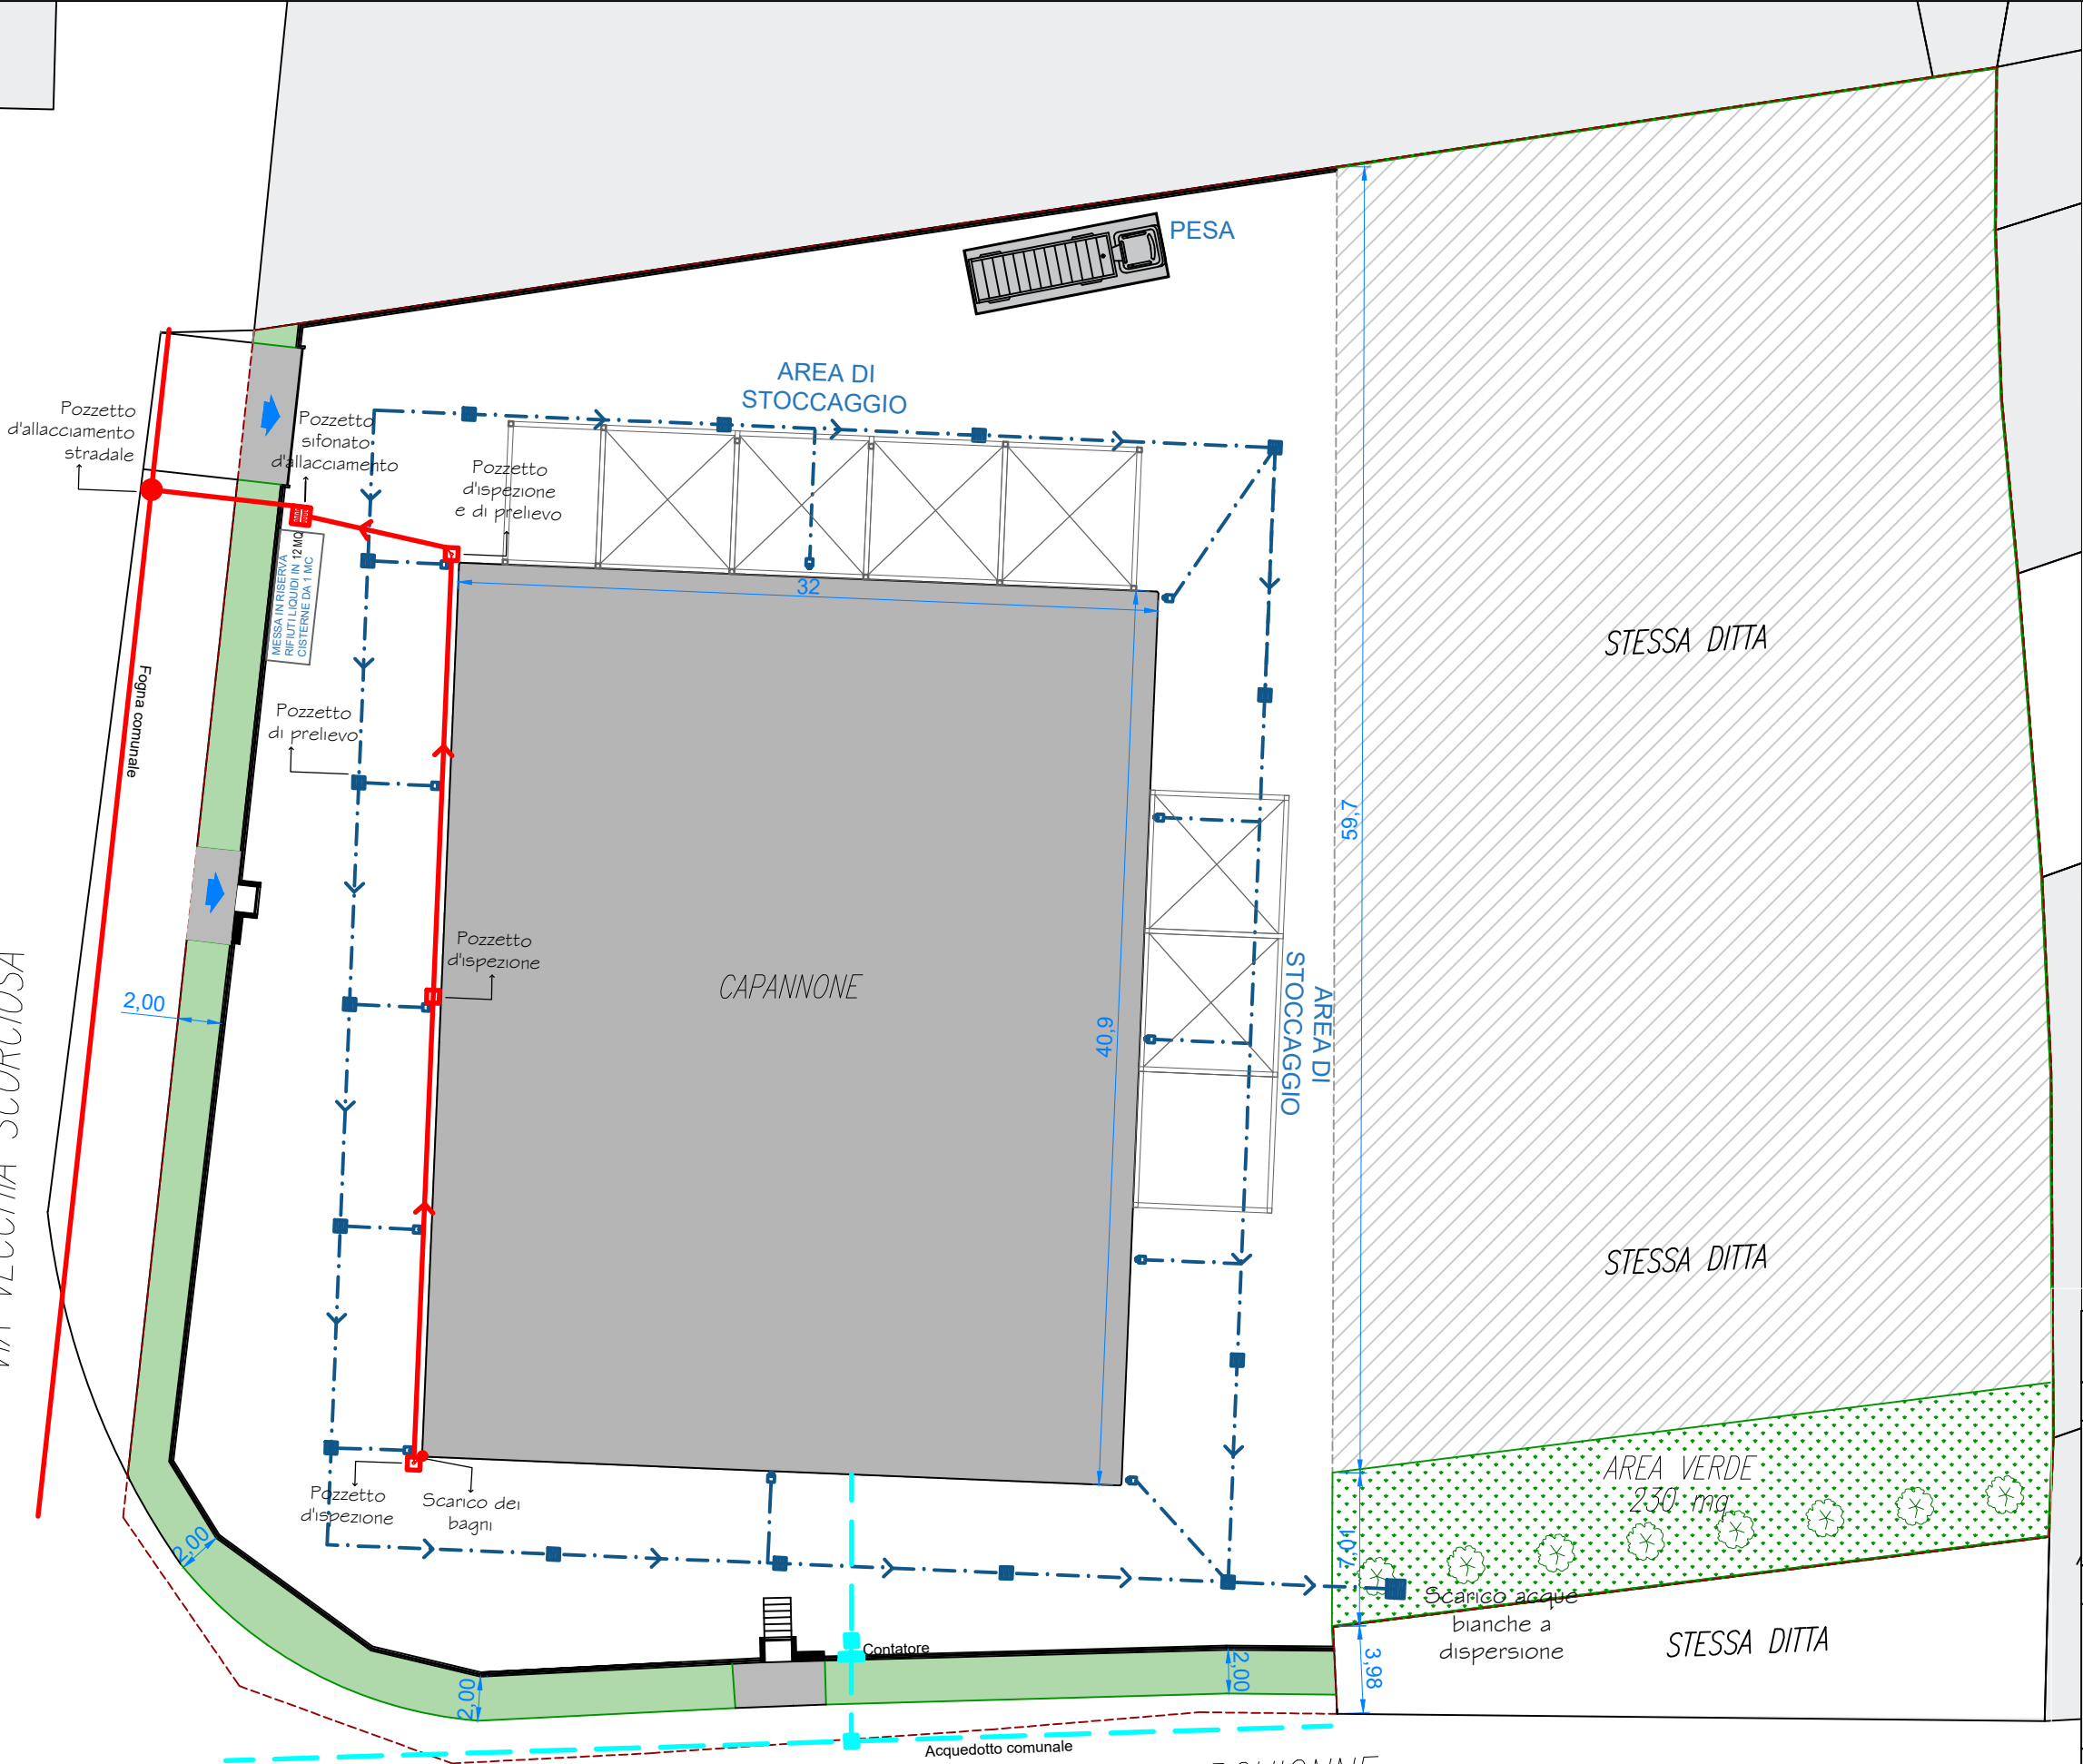

VIA VECCHIA SCORCIOUSA



VIA SERGIO MARCHIONNE

LEGENDA RETI

RETI ACQUE NERE (simbolo e descrizione)

Tubazioni acque nere:
in P.V.C. serie pesante colore rosso avente:
pendenza minima dello 0.5 %
Diametro: \varnothing DN 200

RETI ACQUE PIOVANE (simbolo e descrizione)

Tubazioni acque bianche:
in P.V.C. serie pesante colore rosso avente:
pendenza minima dello 0.5 %
Diametro: \varnothing DN 200

ALLACCIO IDRICO (simbolo e descrizione)

Tubazioni acque:
in polietilene HDPE a bassa pressione