

# COMUNE DI SULMONA

PROVINCIA DELL'AQUILA

PROGETTO DI UN IMPIANTO DI SMALTIMENTO E RECUPERO RIFIUTI

DITTA PROPRIETARIA : Autodemolizioni GRAZIANI Naida

INDIRIZZO : S.P. 51 del Sagittario Km 4

CITTA' : SULMONA

DATI CATASTALI : FG. 16 part.IIe n. 904 - 905 - 957 - 959 - 961  
FG. 17 part.IIa n. 60

ELABORATO : PLANIMETRIA GENERALE  
(zonizzazione e codici CER)

Studio di Architettura - Arch. Pietro Vito TIRONE  
Vico Amato n. 6 SULMONA (AQ)  
tel. 0864/568394 - cell. 329/3115834  
e-mail: architir@alice.it - pec: pietrovito.tirone@archiworldpec.it

SCALA : 1 : 500


DATA : 04.04.2024

AGG. AGOSTO 2024

TAV. N 4

IL TECNICO : Arch. Pietro Vito TIRONE

Visti e Autorizzazioni

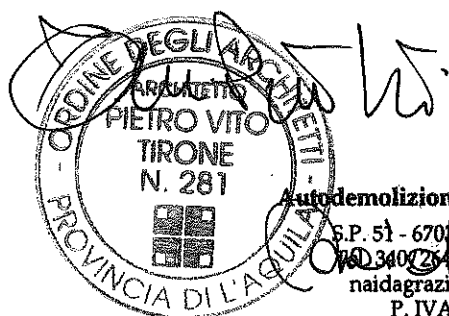

Autodemolizione NAIDA GRAZIANI  
S.P. 51 - 67019 SULMONA (AQ)  
tel. 0864/34072548530 - 329/3115834  
naidagraziani71@gmail.com  
P. IVA 01852510666

Titolare/legale rappresentante: \_\_\_\_\_

# COMUNE DI SULMONA

PROVINCIA DELL'AQUILA

PROGETTO DI UN IMPIANTO DI SMALTIMENTO E RECUPERO RIFIUTI

DITTA PROPRIETARIA : Autodemolizioni GRAZIANI Naida

INDIRIZZO : S.P. 51 del Sagittario Km 4

CITTA' : SULMONA

DATI CATASTALI : FG. 16 part.IIe n. 904 - 905 - 957 - 959 - 961  
FG. 17 part.IIa n. 60

ELABORATO : PIANTA Capannone

Studio di Architettura - Arch. Pietro Vito TIRONE  
Vico Amato n. 6 SULMONA (AQ)  
tel. 0864/568394 - cell. 329/3115834  
e-mail: architir@alice.it - pec: pietrovito.tirone@archiworldpec.it

SCALA : 1 : 100

DATA : 04.04.2024

AGG. AGOSTO 2024

TAV. N 6


IL TECNICO : Arch. Pietro Vito TIRONE

Visti e Autorizzazioni



Autodemolizione NAIDA GRAZIANI  
S.P. 51 - 67039 SULMONA (AQ)  
tel. 0864/568394 - cell. 329/3115834  
naidagraziani7@gmail.com  
P. IVA 01852510666


Titolare/legale rappresentante: \_\_\_\_\_

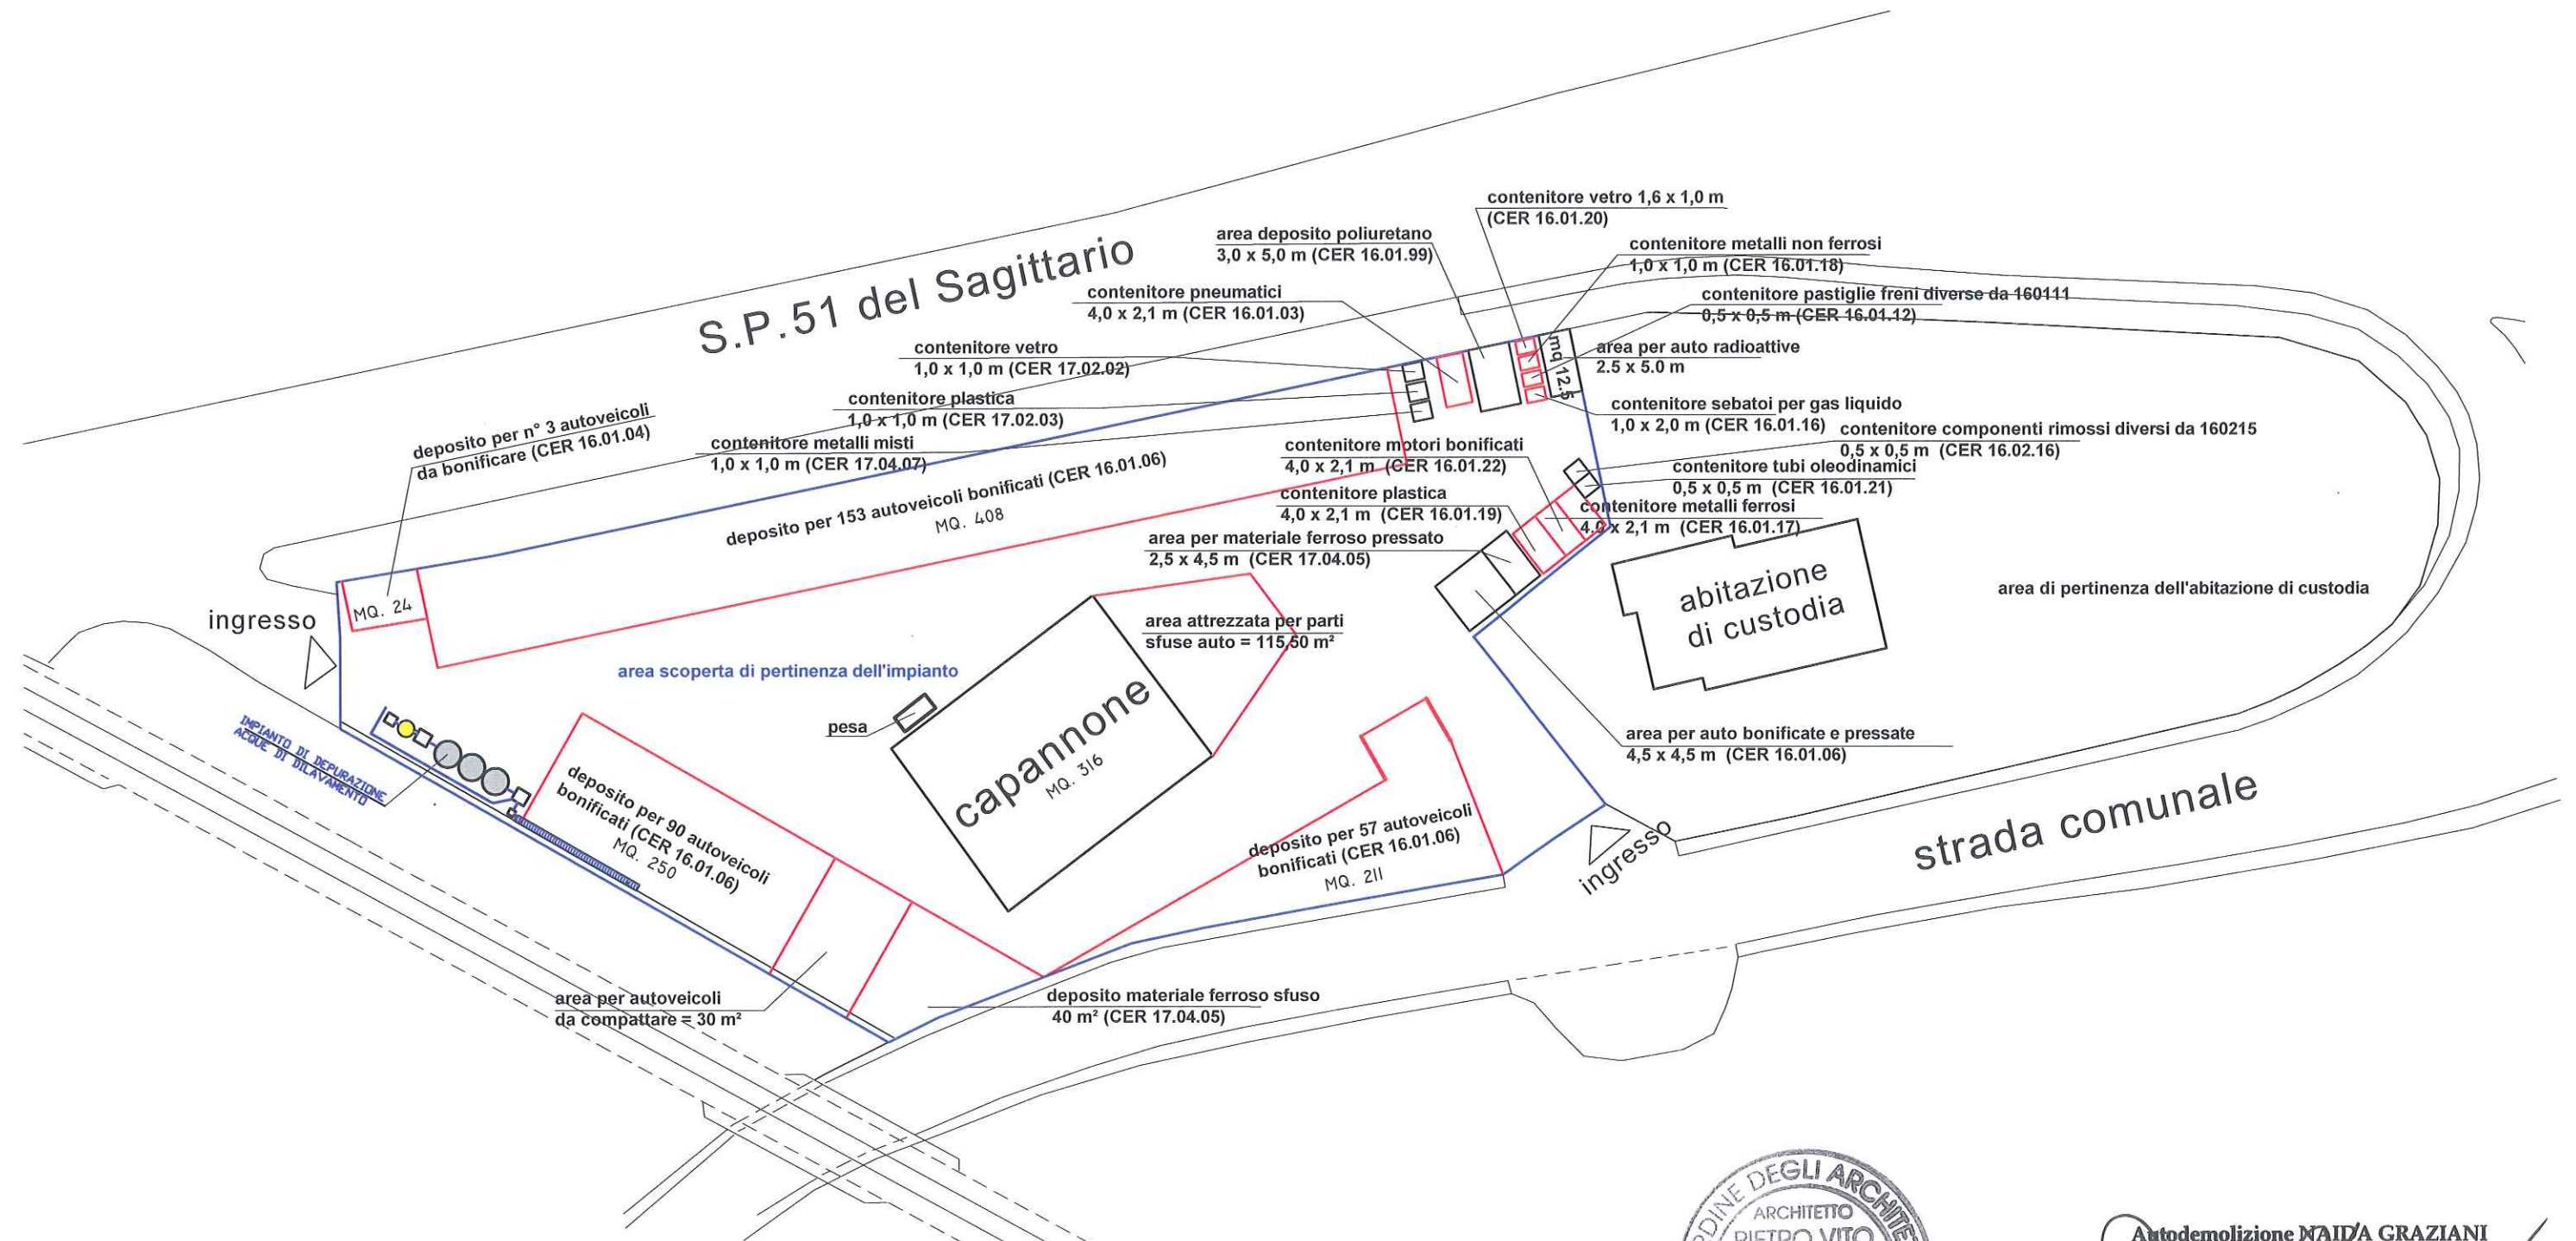

**Autodemolizione NAIDA GRAZIANI**  
S.P.51 - 67089 SULLMONA (AQ)  
Tel. 360/2648550 - 360/2648539  
naidagraziani1@gmail.com  
P. IVA 01852510666

**SCALA 1 : 500**



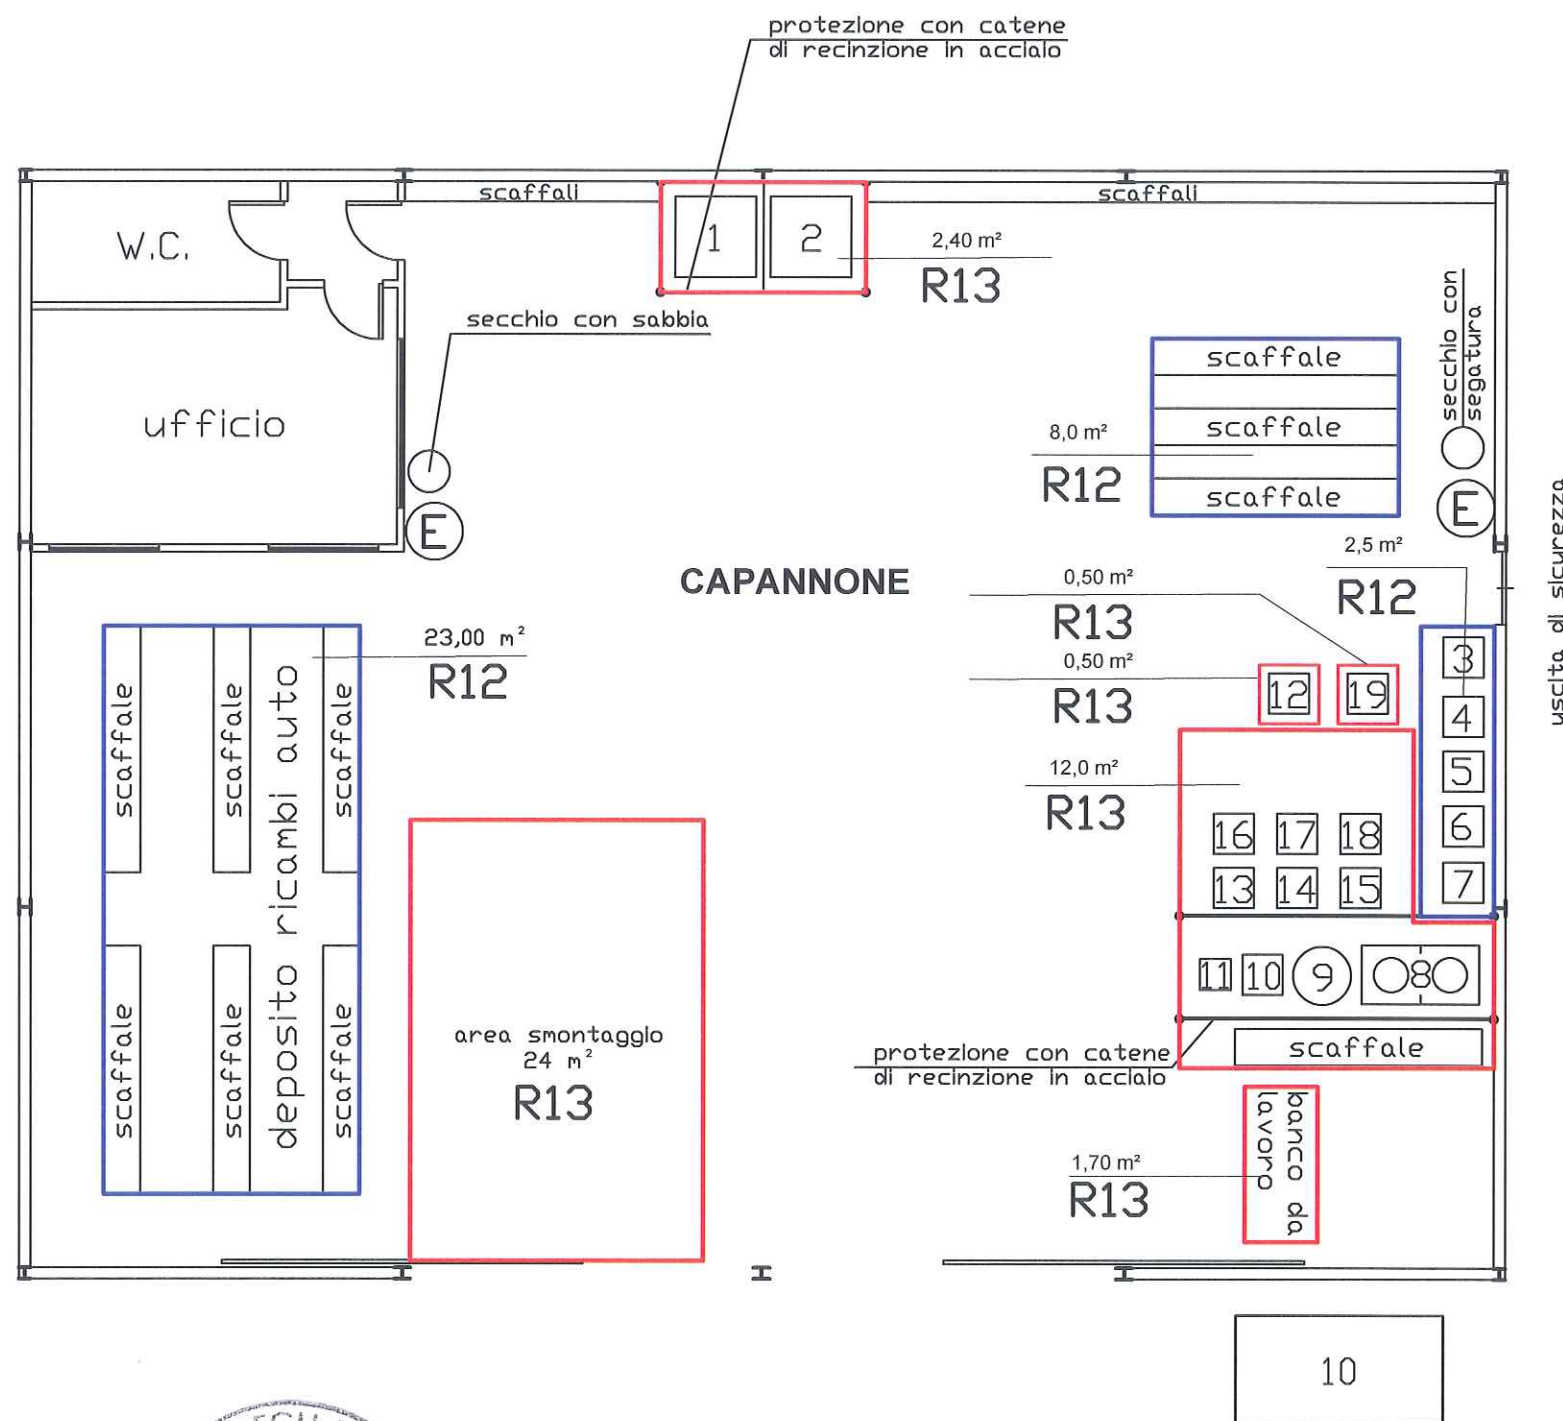

## AREE

## Codici CER

1 - accumulatori esausti	160601
2 - accumulatori esausti	160601
3 - contenitore rame	170401
4 - contenitore bronzo	170401
5 - contenitore ottone	170401
6 - contenitore alluminio	170402
7 - contenitore piombo	170403
8 - contenitore filtri olio e nafta	160107
9 - raccolta olii esausti	130205
10 - contenitore airbag	160110
11 - liquidi refrigeranti	160115
12 - cavi diversi da 170410	170411
13 - liquidi per freni	160113
14 - antigelo	160114
15 - liquidi antigelo diversi da 160114	160115
16 - catalizzatori esausti... tranne 160807	160801
17 - stracci, materiali contaminati	150202
18 - filtri aria	150203
18 - cavi impregnati di olio ...	170410

E - estintore a polvere

