

# COMUNE DI SULMONA

PROVINCIA DELL'AQUILA

PROGETTO DI UN IMPIANTO DI SMALTIMENTO E RECUPERO RIFIUTI

DITTA PROPRIETARIA : Autodemolizioni GRAZIANI Naida

INDIRIZZO: S.P. 51 del Sagittario Km 4

CITTA' : SULMONA

DATI CATASTALI : FG. 16 part.IIe n. 904 - 905 - 957 - 959 - 961  
FG. 17 part.IIa n. 60

ELABORATO: PIANTA Capannone

Studio di Architettura - Arch. Pietro Vito TIRONE  
Vico Amato n. 6 SULMONA (AQ)  
tel. 0864/568394 - cell.  
e-mail: architir@alice.it - pec: pietrovito.tirone@archiworldpec.it

SCALA : 1 : 100

DATA : 04.04.2024  
**AGG. Agosto 2024**

**TAV. N 6**

IL TECNICO : Arch. Pietro Vito TIRONE




**Autodemolizione NAIDA GRAZIANI**

S.P.A. 7030 S.P.A. V. (AQ)  
Tel. 0864/2648930 - 36.115333  
naidagraziani7030@alice.it  
P. IVA 01852510666

Visti e Autorizzazioni

Titolare/legale rappresentante: \_\_\_\_\_

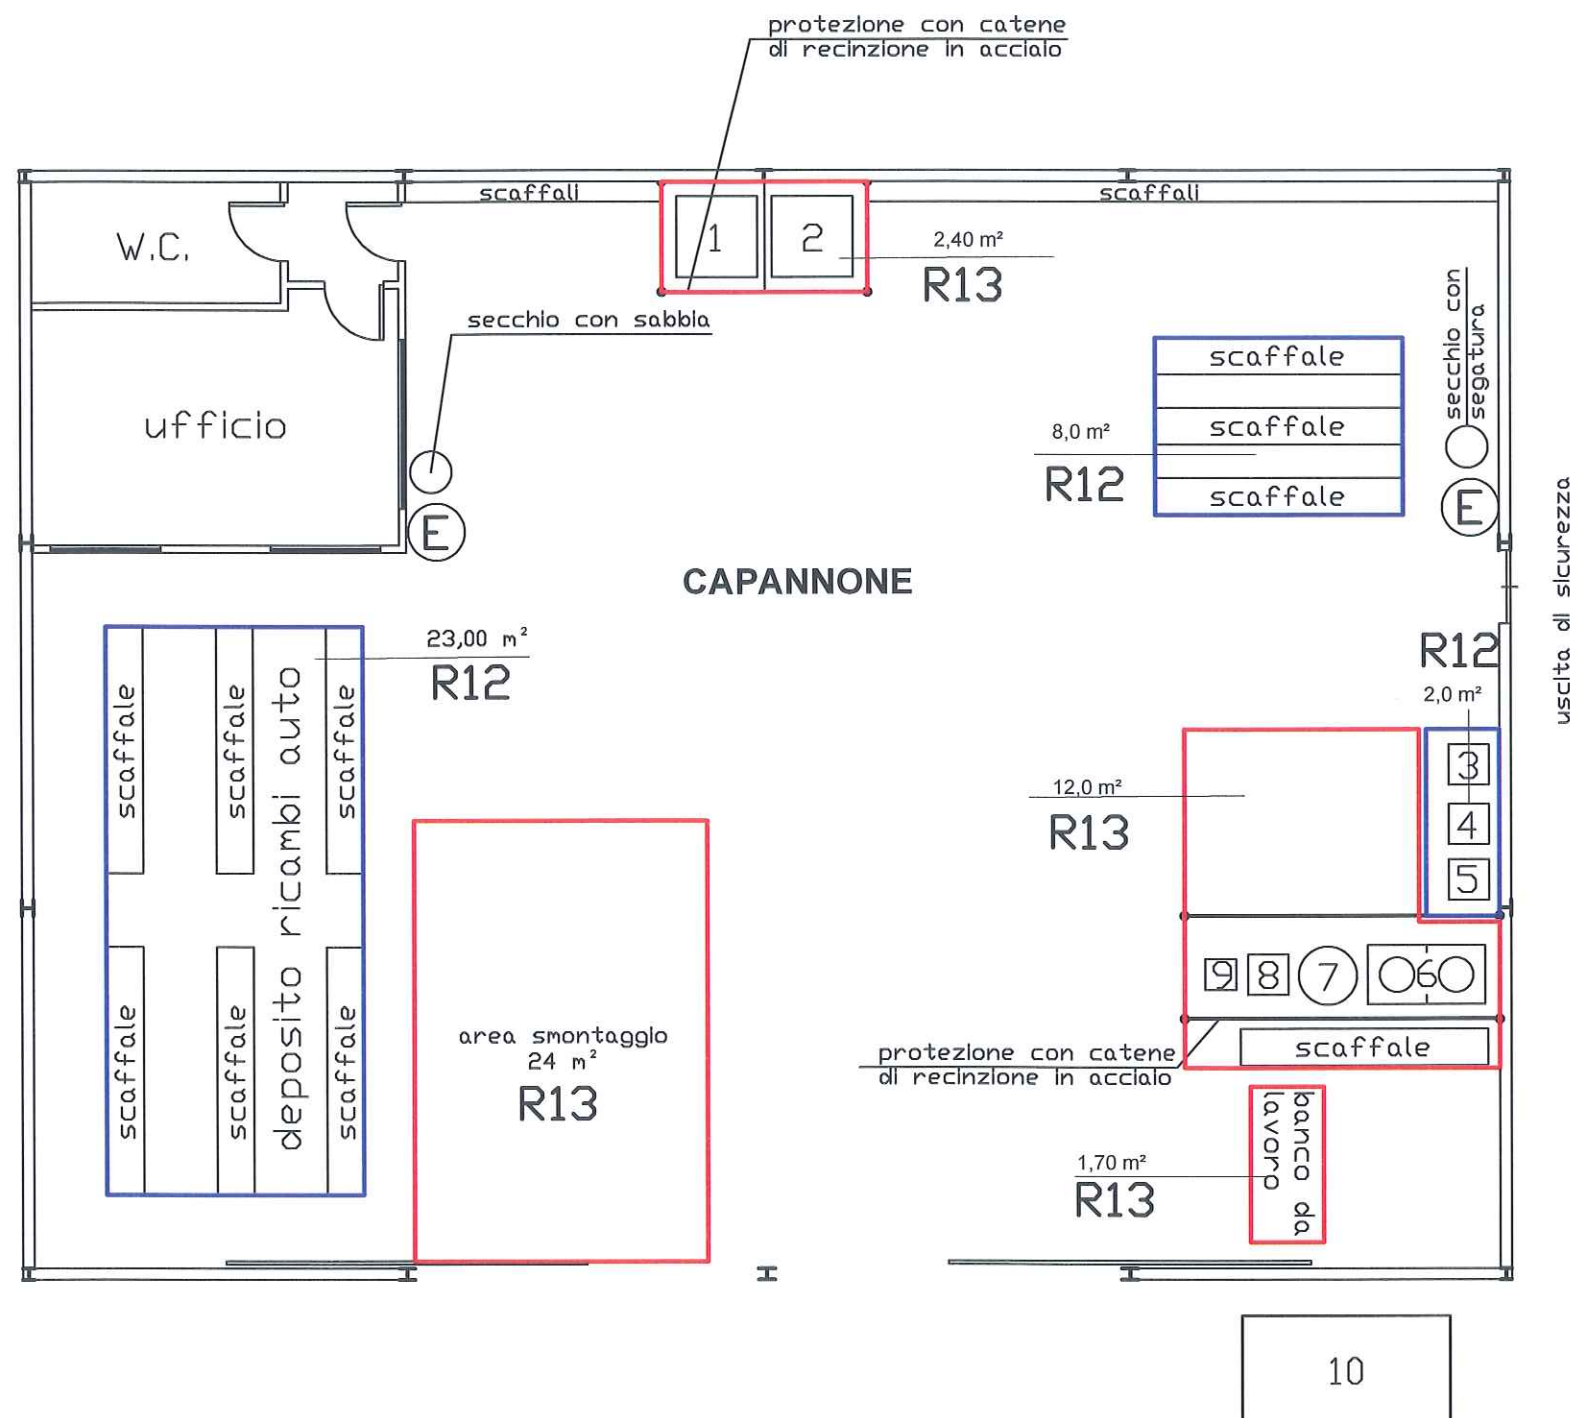

## AREE

## Codici CER

- |                                     |        |
|-------------------------------------|--------|
| 1 - accumulatori esausti            | 160101 |
| 2 - accumulatori esausti            | 160101 |
| 3 - contenitore rame                | 170401 |
| 4 - contenitore ottone              | 170401 |
| 5 - contenitore alluminio           | 170402 |
| 6 - contenitore filtri olio e nafta | 160107 |
| 7 - raccolta olii esausti           | 130205 |
| 8 - contenitore airbag              | 160110 |
| 9 - liquidi refrigeranti            | 160115 |

E - estintore a polvere



**Autodemolizione NAIDA GRAZIANI**  
 S.P. 51- 67039 SULMONA (AQ)  
 Tel. 340/2648530 - 350/6316339  
 naidagraziani1@gmail.com  
 P. IVA 01852510666