

COMUNE DI SULMONA

PROVINCIA DELL'AQUILA

PROGETTO DI UN IMPIANTO DI SMALTIMENTO E RECUPERO RIFIUTI

DITTA PROPRIETARIA : Autodemolizioni GRAZIANI Naida

INDIRIZZO : S.P. 51 del Sagittario Km 4

CITTA' : SULMONA

DATI CATASTALI : FG. 16 part.IIe n. 904 - 905 - 957 - 959 - 961
FG. 17 part.IIa n. 60

ELABORATO : PLANIMETRIA GENERALE
(zonizzazione e codici CER)

Studio di Architettura - Arch. Pietro Vito TIRONE
Vico Amato n. 6 SULMONA (AQ)
tel. 0864/568394 - cell. 329/3115834
e-mail: architir@alice.it - pec: pietrovito.tirone@archiworldpec.it

SCALA : 1 : 500


DATA : 04.04.2024

AGG. AGOSTO 2024


TAV. N 4

IL TECNICO : Arch. Pietro Vito TIRONE

Visti e Autorizzazioni

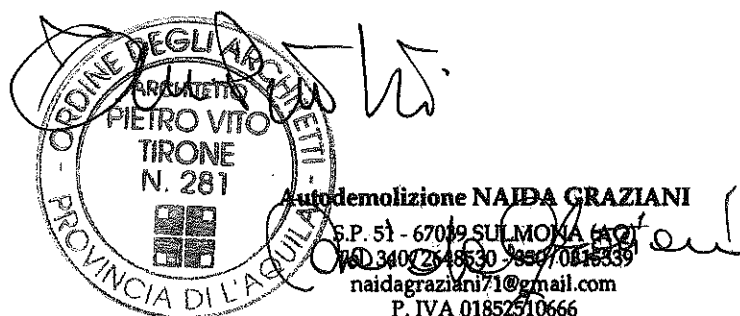

Titolare/legale rappresentante: _____

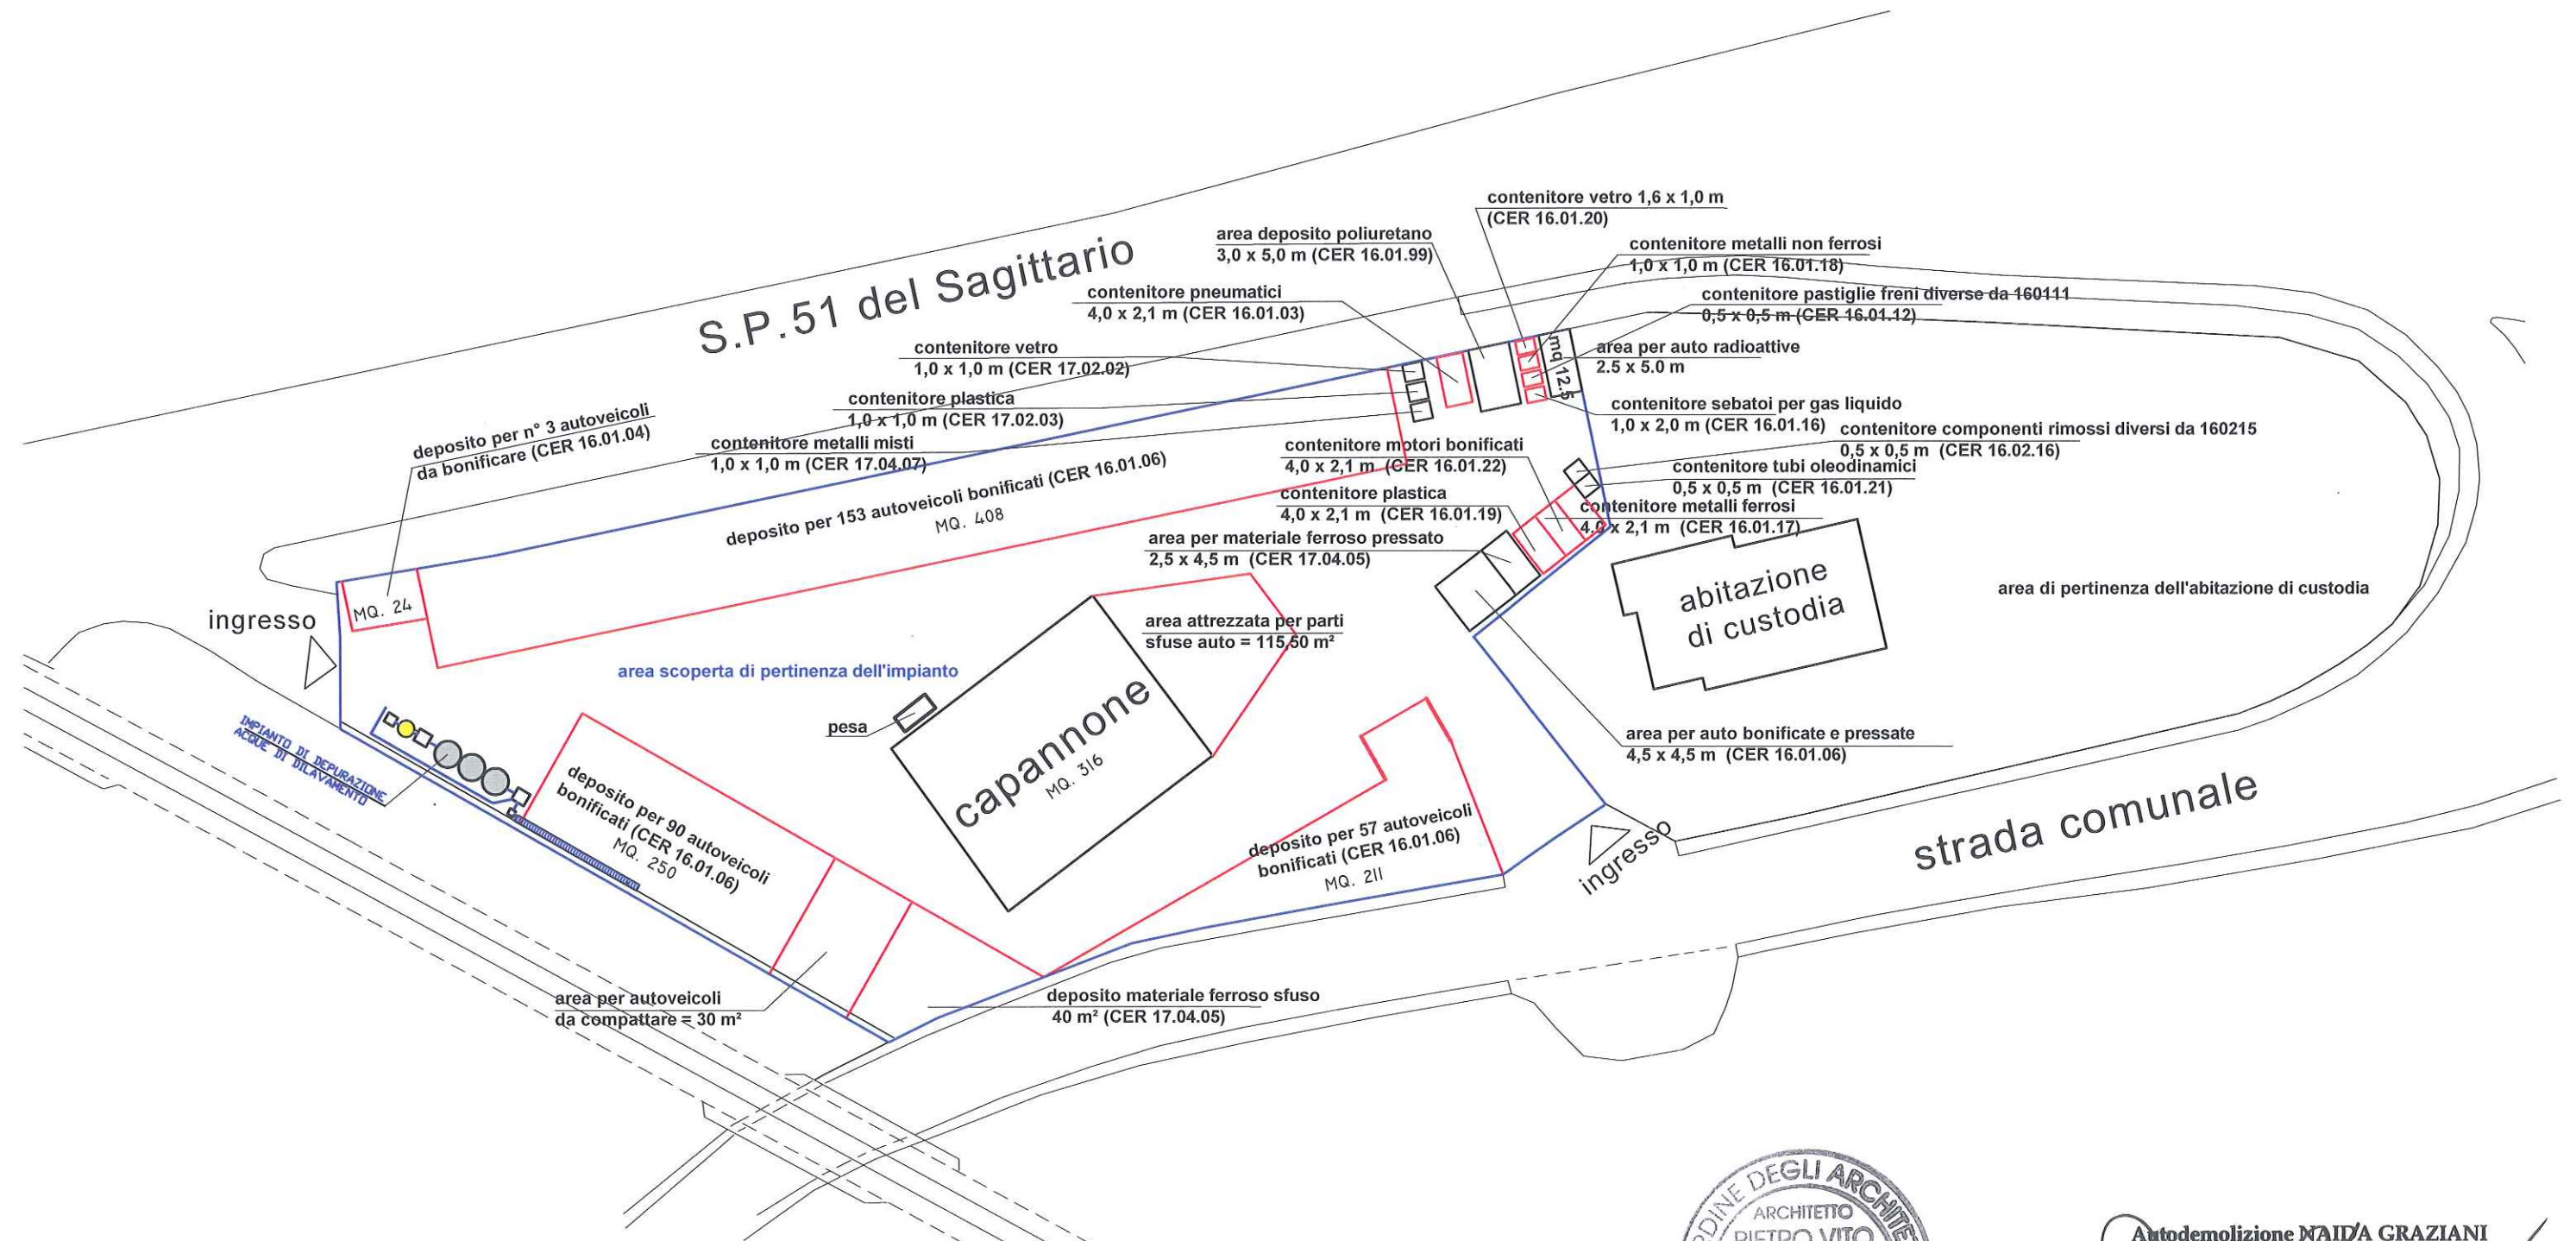

Autodemolizione NAIDA GRAZIANI
S.P.51 - 67089 SULLMONA (AQ)
Tel. 360/2648550 - 360/2648539
naidagraziani1@gmail.com
P. IVA 01852510666

SCALA 1 : 500