

COMUNE DI SULMONA

PROVINCIA DELL'AQUILA

PROGETTO DI UN IMPIANTO DI SMALTIMENTO E RECUPERO RIFIUTI

DITTA PROPRIETARIA : Autodemolizioni GRAZIANI Naida

INDIRIZZO : S.P. 51 del Sagittario Km 4

CITTA' : SULMONA

DATI CATASTALI : FG. 16 part.Ile n. 904 - 905 - 957 - 959 - 961
FG. 17 part.Ila n. 60

ELABORATO : PLANIMETRIA GENERALE
(zonizzazione e codici CER)

Studio di Architettura - Arch. Pietro Vito TIRONE
Vico Amato n. 6 SULMONA (AQ)
tel. 0864/568394 - cell
e-mail: architir@alice.it - pec: pietrovito.tirone@archiworldpec.it

SCALA : 1 : 500

DATA : 04.04.2024
AGG. AGOSTO 2024

TAV. N 4

IL TECNICO : Arch. Pietro Vito TIRONE



Autodemolizione NAIDA GRAZIANI

S.P. 51 - 67039 SULMONA (AQ)
Tel. 340/2648530 - 350/0315339
naidagraziani71@gmail.com
P.IVA 01852510666

Visti e Autorizzazioni

Titolare/legale rappresentante: _____

COMUNE DI SULMONA

PROVINCIA DELL'AQUILA

PROGETTO DI UN IMPIANTO DI SMALTIMENTO E RECUPERO RIFIUTI

DITTA PROPRIETARIA : Autodemolizioni GRAZIANI Naida

INDIRIZZO : S.P. 51 del Sagittario Km 4

CITTA' : SULMONA

DATI CATASTALI : FG. 16 part.IIe n. 904 - 905 - 957 - 959 - 961
FG. 17 part.IIa n. 60

ELABORATO : PIANTA Capannone

Studio di Architettura - Arch. Pietro Vito TIRONE
Vico Amato n. 6 SULMONA (AQ)
tel. 0864/568394 - cell.
e-mail: architir@alice.it - pec: pietrovito.tirone@archiworldpec.it

SCALA : 1 : 100

DATA : 04.04.2024
AGG. AGOSTO 2024

TAV. N 6

IL TECNICO : Arch. Pietro Vito TIRONE




Autodemolizione NAIDA GRAZIANI

S.P. 51 - 67039 SULMONA (AQ)
Tel. 340/2648530 - 350/0315339
naidagraziani71@gmail.com
P. IVA 01852510666

A handwritten signature in black ink, appearing to read 'Naida Graziani'.

Titolare/legale rappresentante: _____

Visti e Autorizzazioni

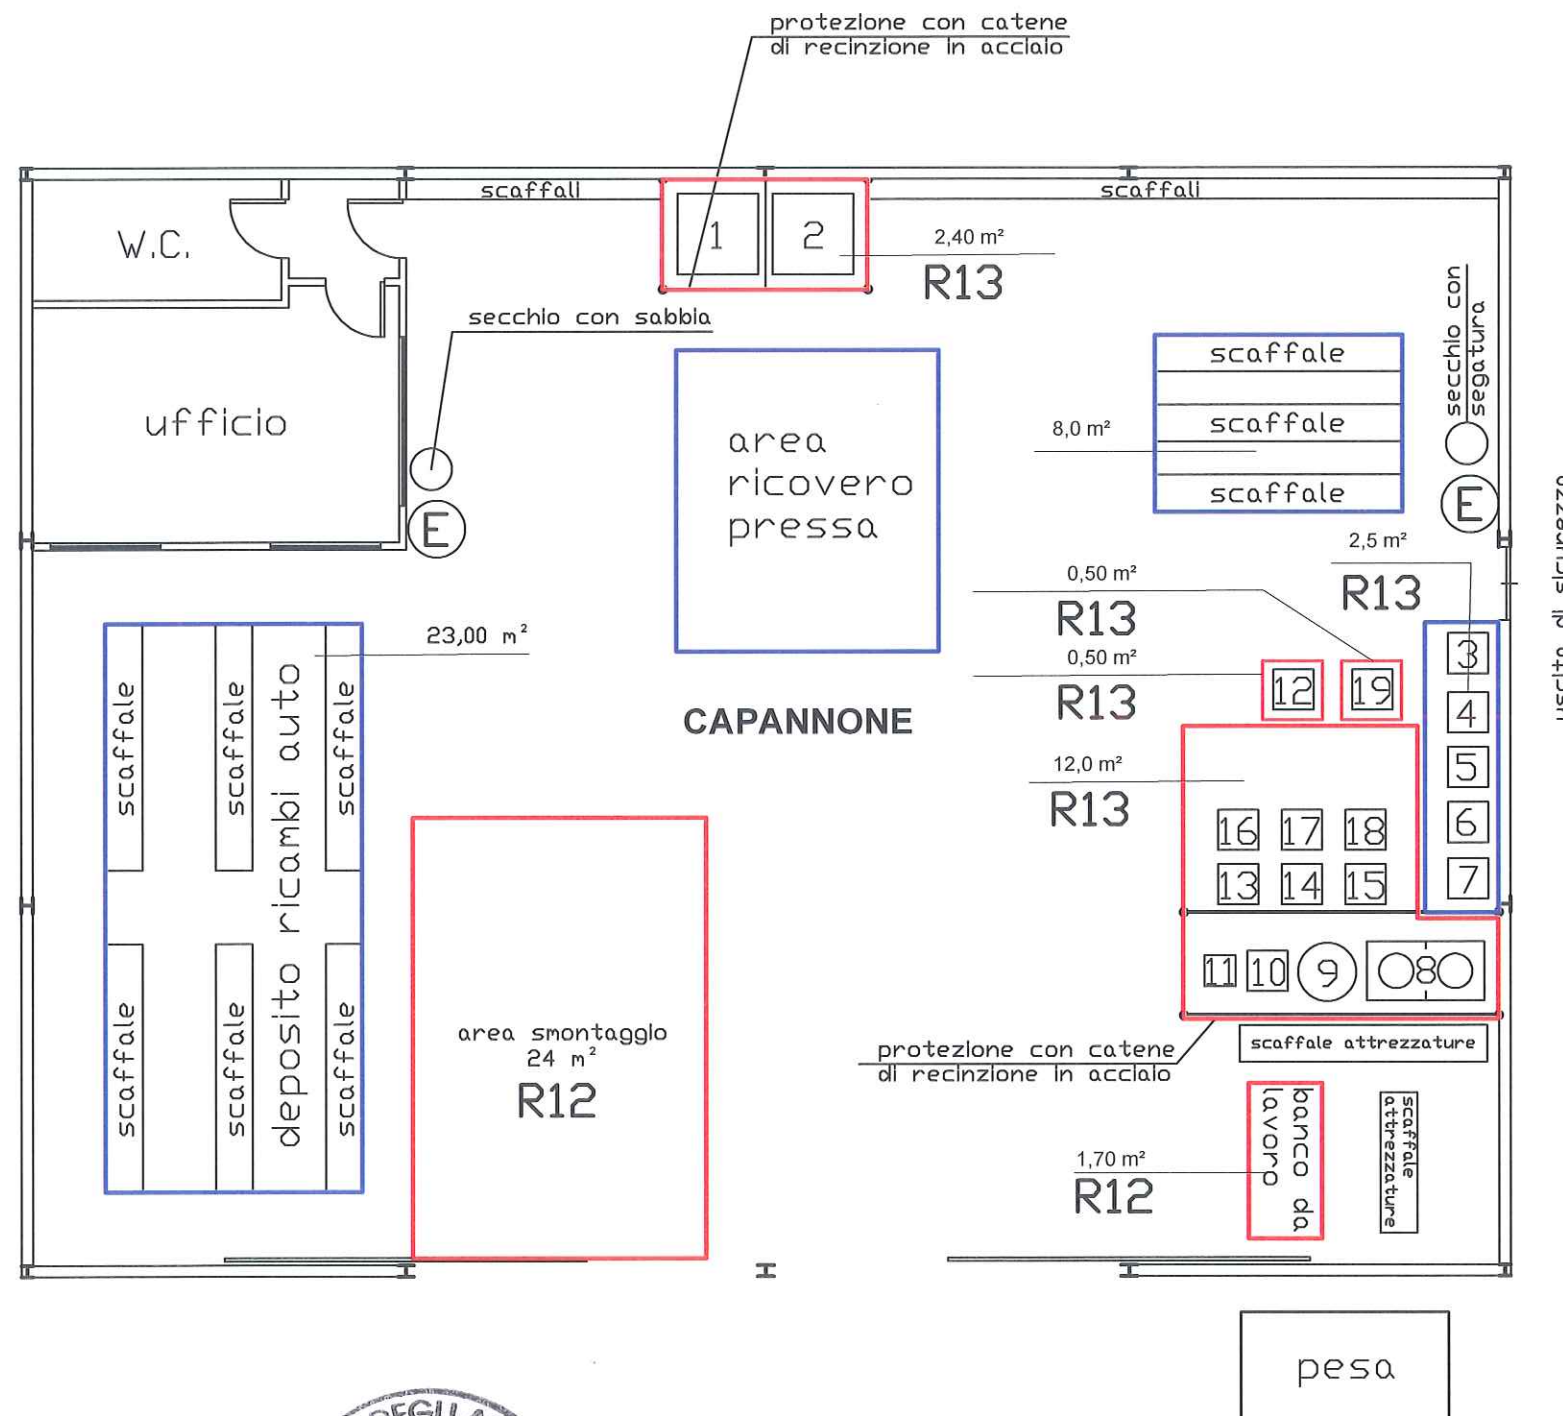

AREE

Codici CER

1 - accumulatori esausti	160601
2 - accumulatori esausti	160601
3 - contenitore rame	170401
4 - contenitore bronzo	170401
5 - contenitore ottone	170401
6 - contenitore alluminio	170402
7 - contenitore piombo	170403
8 - contenitore filtri olio e nafta	160107
9 - raccolta olii esausti	130205
10 - contenitore airbag	160110
11 - liquidi refrigeranti	160115
12 - cavi diversi da 170410	170411
13 - liquidi per freni	160113
14 - antigelo	160114
15 - liquidi antigelo diversi da 160114	160115
16 - catalizzatori esausti... tranne 160807	160801
17 - stracci, materiali contaminati	150202
18 - filtri aria	150203

E - estintore a polvere



Autodemolizione NAIDA GRAZIANI

S.P. 51 - 67039 SULMONA (AQ)
 Tel. 340/2648530 - 350/0315339
 naidagraziani71@gmail.com
 P. IVA 01852510666

DICHIARAZIONE SOSTITUTIVA DI CERTIFICAZIONE

(Artt. 46 – 47 D.P.R. 28/12/2000 n. 445)

Il sottoscritto Arch. Pietro Vito Tirone

con studio a Sulmona (AQ)

in Vico Amato n. 6, in qualità di Tecnico Progettista dell’Impianto di smaltimento rifiuti sito a Sulmona (AQ) in S.P. 51 del Sagittario Km 4 di proprietà della ditta “Autodemolizioni GRAZIANI Naida”,

dichiara

di aver ricevuto le competenze professionali pattuite con la Committenza, nei modi di legge, così come previsto dall’art. 3, comma 1, della L.R. 04.07.2019 N. 15, in ottemperanza della L.R. 4 luglio 2019 N. 15 “Disposizioni in materia di tutela delle prestazioni professionali e di equo compenso.

(Approvata dal Consiglio regionale con verbale n. 7/1 del 18 giugno 2019, pubblicata nel BURA 10 luglio 2019, n. 118 Speciale ed entrata in vigore l’11 luglio 2019)” e s.m.i.

Sulmona li, 16 settembre 2024

Arch. Pietro Vito Tirone




Al Comando dei Vigili del Fuoco di L'Aquila
Com.prev.laquila@cert.vigilifuoco.it

Alla Regione Abruzzo
(Servizio gestione Rifiuti e Bonifiche)
Dpc026@pec.regione.abruzzo.it

PRECISAZIONE

I sottoscritti Architetto Pietro Vito Tirone e Graziani Naida, in riferimento all'Attestazione di rinnovo periodico di conformità antincendio n. 21231 (ditta AUTODEMOLIZIONI GRAZIANI NAIDA), precisano che tale rinnovo si riferisce al progetto approvato dai VVF il 04/06/2014.

Arch. Pietro Vito Tirone

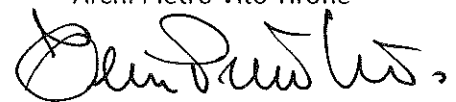

Graziani Naida

