

Legenda


- Acque meteoriche
- Acque di laboratorio
- Acque prima pioggia
- Rilancio acque meteoriche
- Acque raccolta piazzale
- Acque nere
- Colatici al trattamento
- Acque di raffreddamento
- Pozzetto
- Caditoia
- Canaletta
- Valvola automatica
- Superfici scotanti per computo acque di prima pioggia 4813 mq
- Perimetro impianto

R9	REATTORE - ISPESSITORE	D102	SERBATOIO ACCUMULO ACQUE DI SERVIZIO
R8	REATTORE - ISPESSITORE	D44	SERBATOIO ACCUMULO ACQUE DEPURATE
R7	REATTORE - ISPESSITORE	D43	SERBATOIO ACCUMULO ACQUE DEPURATE
R6	REATTORE - ISPESSITORE	D42	SERBATOIO ACCUMULO ACQUE DEPURATE
R5	REATTORE - ISPESSITORE	D41	SERBATOIO DI EMERGENZA
R4	REATTORE - ISPESSITORE	D40	SERBATOIO STOCCAGGIO CONCENTRATO E MORMHE OLEOSE
R3	REATTORE - ISPESSITORE	D38	SERBATOIO STOCCAGGIO ACIDI
R2	REATTORE - ISPESSITORE	D37	SERBATOIO DI STOCCAGGIO ALCALINI
R1	REATTORE - ISPESSITORE	D36	SERBATOIO DI STOCCAGGIO ALCALINI
D720	SERBATOIO ACCUMULO ACQUE DA FILTROPRESSE	D35	SERBATOIO DI STOCCAGGIO ALCALINI
D560	SERBATOIO ACQUE PRIMA PIOGGIA	D32	SILOS BENTONITE
D563	FLOTTATORE	D31	SERBATOIO STOCCAGGIO EMULSIONE
D502	SEDIMENTATORE LAMELLARE MC. 80 mc./h	D30	SERBATOIO STOCCAGGIO EMULSIONE
D501	SERBATOIO STOCCAGGIO CONCENTRATO EVAPORATORE	D29/1	VASCA DI CONTROLLO E CORREZIONE DEL PH
D213	DISOLEATORE	D29	VASCA DI NETRALIZZAZIONE FINALE
D203	SEPARATORE 3	D25/1	
D202	SEPARATORE 2	D25	
D201	SEPARATORE 1	D24	
POS.	DENOMINAZIONE	D23	

P6	VAGLIO DI SCARICO ACQUE ALCALINE	D21	
P5/A-B	VAGLIO DI SCARICO ACQUE ALCALINE	D20	
P4	VAGLIO DI SCARICO ACQUE BOTINI	D19	
P3	VAGLIO DI SCARICO ACQUE ALCALINE - NEUTRE - OLEOSE	D17	PREPARATORE LATTE DI CALCE
P2	VAGLIO DI SCARICO ACQUE ALCALINE	D16	SILLO STOCCAGGIO CALCE
P1	VAGLIO DI SCARICO ACQUE ACIDE	D15	SERBATOIO STOCCAGGIO ALCALINI
K1	PESA AUTOMEZZI	D14	SERBATOIO STOCCAGGIO ALCALINI
H3/2	TORRE EVAPORATIVA	D13	SERBATOIO STOCCAGGIO EMULSIONI E ACQUE OLEOSE
H3/1	TORRE EVAPORATIVA	D12	SERBATOIO STOCCAGGIO ALCALINI
H1	CALDAIA PRODUZIONE VAPORE	D11	SERBATOIO STOCCAGGIO EMULSIONI E ACQUE OLEOSE
F6B/3	FILTRO A CARBONE ABBATTIMENTO SEDIMENTI	D10	SERBATOIO STOCCAGGIO EMULSIONI E ACQUE OLEOSE
F6B/2	COLONNA A CARBONE ABBATTIMENTO ODORI	D8	SERBATOIO STOCCAGGIO ACIDI
F6B/1	COLONNA A CARBONE ABBATTIMENTO ODORI	D7	SERBATOIO STOCCAGGIO ACIDI
F6	COLONNA ABBATTIMENTO ODORI	D6	SERBATOIO STOCCAGGIO ACIDI
F5	COLONNA ABBATTIMENTO ODORI	D2	SERBATOIO DI STOCCAGGIO SOLFATO AMMONIO
F4	COLONNA ABBATTIMENTO ODORI	D1	SERBATOIO DI STOCCAGGIO SOLFATO AMMONIO
F3/4	FILTRO PRESSA MOBILE	POS.	DENOMINAZIONE
F3/3	FILTRO PRESSA MOBILE		
F2	IMPIANTO FILTRAZIONE A SABBIA E CARBONE ATTIVO	A25	ZONA STOCCAGGIO REAGENTI
F1/2	FILTRO A CARBONE	A24	ZONA DI STOCCAGGIO FANGHI E CONTAINER
F1/1	FILTRO A CARBONE	A23	ZONA SERBATOIO SOLFATO AMMONIO
E204	CONDENSATORE	A22	ZONA SERBATOI DI SERVIZIO
E203	EVAPORATORE 3	A21	ZONA DI STOCCAGGIO SERBATOI DI SERVIZIO EVAPORATORE
E202	EVAPORATORE 2	A20	ZONA DI STOCCAGGIO ACIDI
E201	EVAPORATORE 1	A19	ZONA DI STOCCAGGIO ACIDI
POS.	DENOMINAZIONE	A18	ZONA DI STOCCAGGIO SERBATOI EMULSIONI
		A17	ZONA DI STOCCAGGIO REAGENTI ALCALINI
		A16	ZONA DI STOCCAGGIO REAGENTI ACIDI
		A15	ZONA DI STOCCAGGIO ALCALINI
		A14	ZONA DI STOCCAGGIO ALCALINI
		A13	ZONA DI STOCCAGGIO ALCALINI
		A2	PIAZZOLA DI SCARICO ACQUE ALCALINE
		A1	PIAZZOLA DI SCARICO ACQUE ACIDE
POS.	DENOMINAZIONE	POS.	DENOMINAZIONE

G.E.1	QUADRO ELETTRICO SCARICO ACIDI	A25	ZONA STOCCAGGIO REAGENTI
G.E.2	QUADRO ELETTRICO SCARICO ALCALINI	A24	ZONA DI STOCCAGGIO FANGHI E CONTAINER
G.E.3	QUADRO ELETTRICO CONTROLLO ANALITICO	A23	ZONA SERBATOIO SOLFATO AMMONIO
G.E.4	QUADRO ELETTRICO CHIMICO FISICO	A22	ZONA SERBATOI DI SERVIZIO
G.E.5	QUADRO ELETTRICO FILTROPRESSE	A21	ZONA DI STOCCAGGIO SERBATOI DI SERVIZIO EVAPORATORE
G.E.6	QUADRO ELETTRICO SOLLEVAMENTO ACQUE LABORATORIO	A20	ZONA DI STOCCAGGIO ACIDI
G.E.7	QUADRO ELETTRICO EVAPORATORE	A19	ZONA DI STOCCAGGIO ACIDI
POS.	DENOMINAZIONE	A18	ZONA DI STOCCAGGIO SERBATOI EMULSIONI
		A17	ZONA DI STOCCAGGIO REAGENTI ALCALINI
		A16	ZONA DI STOCCAGGIO REAGENTI ACIDI
		A15	ZONA DI STOCCAGGIO ALCALINI
		A14	ZONA DI STOCCAGGIO ALCALINI
		A13	ZONA DI STOCCAGGIO ALCALINI
		A2	PIAZZOLA DI SCARICO ACQUE ALCALINE
		A1	PIAZZOLA DI SCARICO ACQUE ACIDE
POS.	DENOMINAZIONE	POS.	DENOMINAZIONE

DETTAGLIO EDIFICIO UFFICI

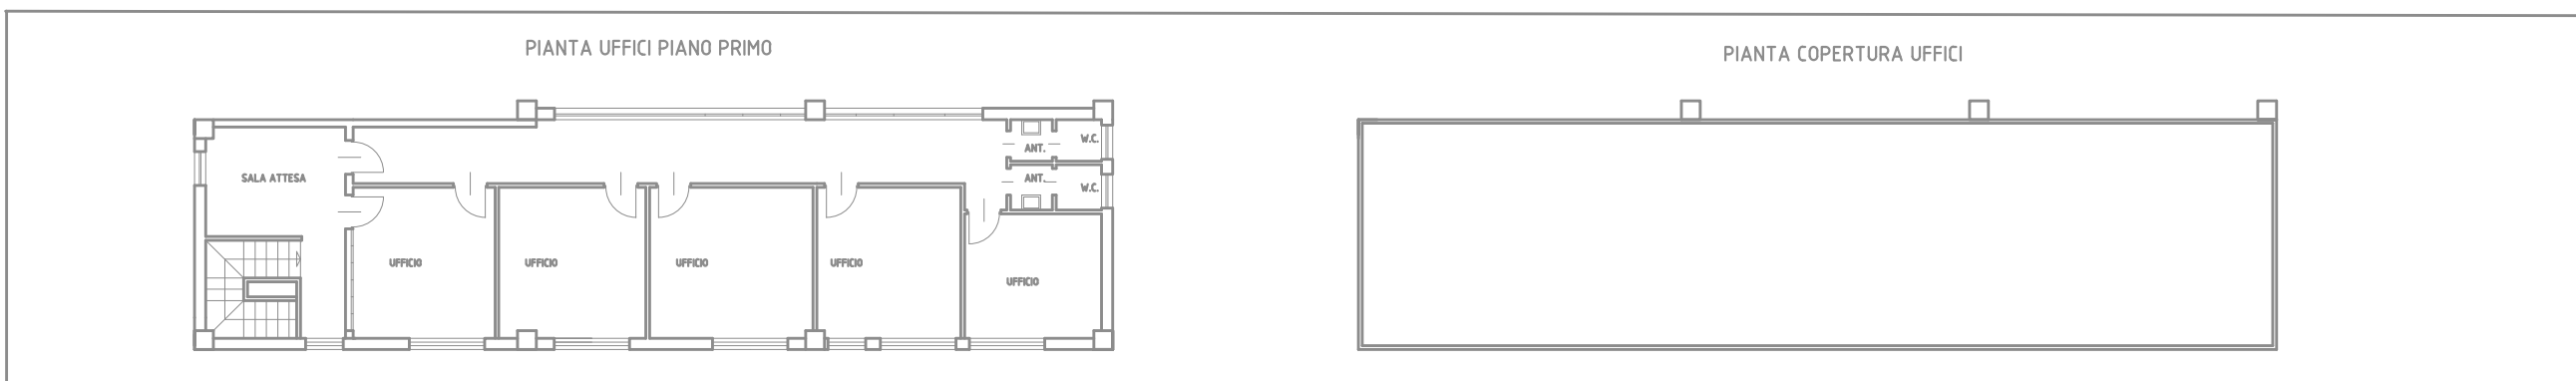

Indice	Revisione / Revision / Modification	Data	Disegno

CENTRO DEPURAZIONE

Via Don Primo Mazzolari, 68100 - CHIETI (CH)
 Telefono: (+39)0871 562772 - web: www.centrodepurazione.it
 email: segreteria@centrodepurazione.it, pec: centrodepurazione@centrodepurazione.it

CENTRO DEPURAZIONE S.R.L.

SCALA DISEGNO: 1:200

SCALA PILOTAGGIO: 1:1

Trattamento e stoccaggio rifiuti liquidi speciali

Planimetria reti idriche

Stato di progetto

CLIENTE: Centro Depurazione S.r.l. LOCALITA': Chieti (CH)

DISEGNO N°: 23.003.05U.0004

1 di 1

DATA PILOTAGGIO: 16/01/2023

REDAITO: 16/01/2023

VERIFICATO: 16/01/2023

APPROVATO: 16/01/2023

Rev: 1

Page: 1