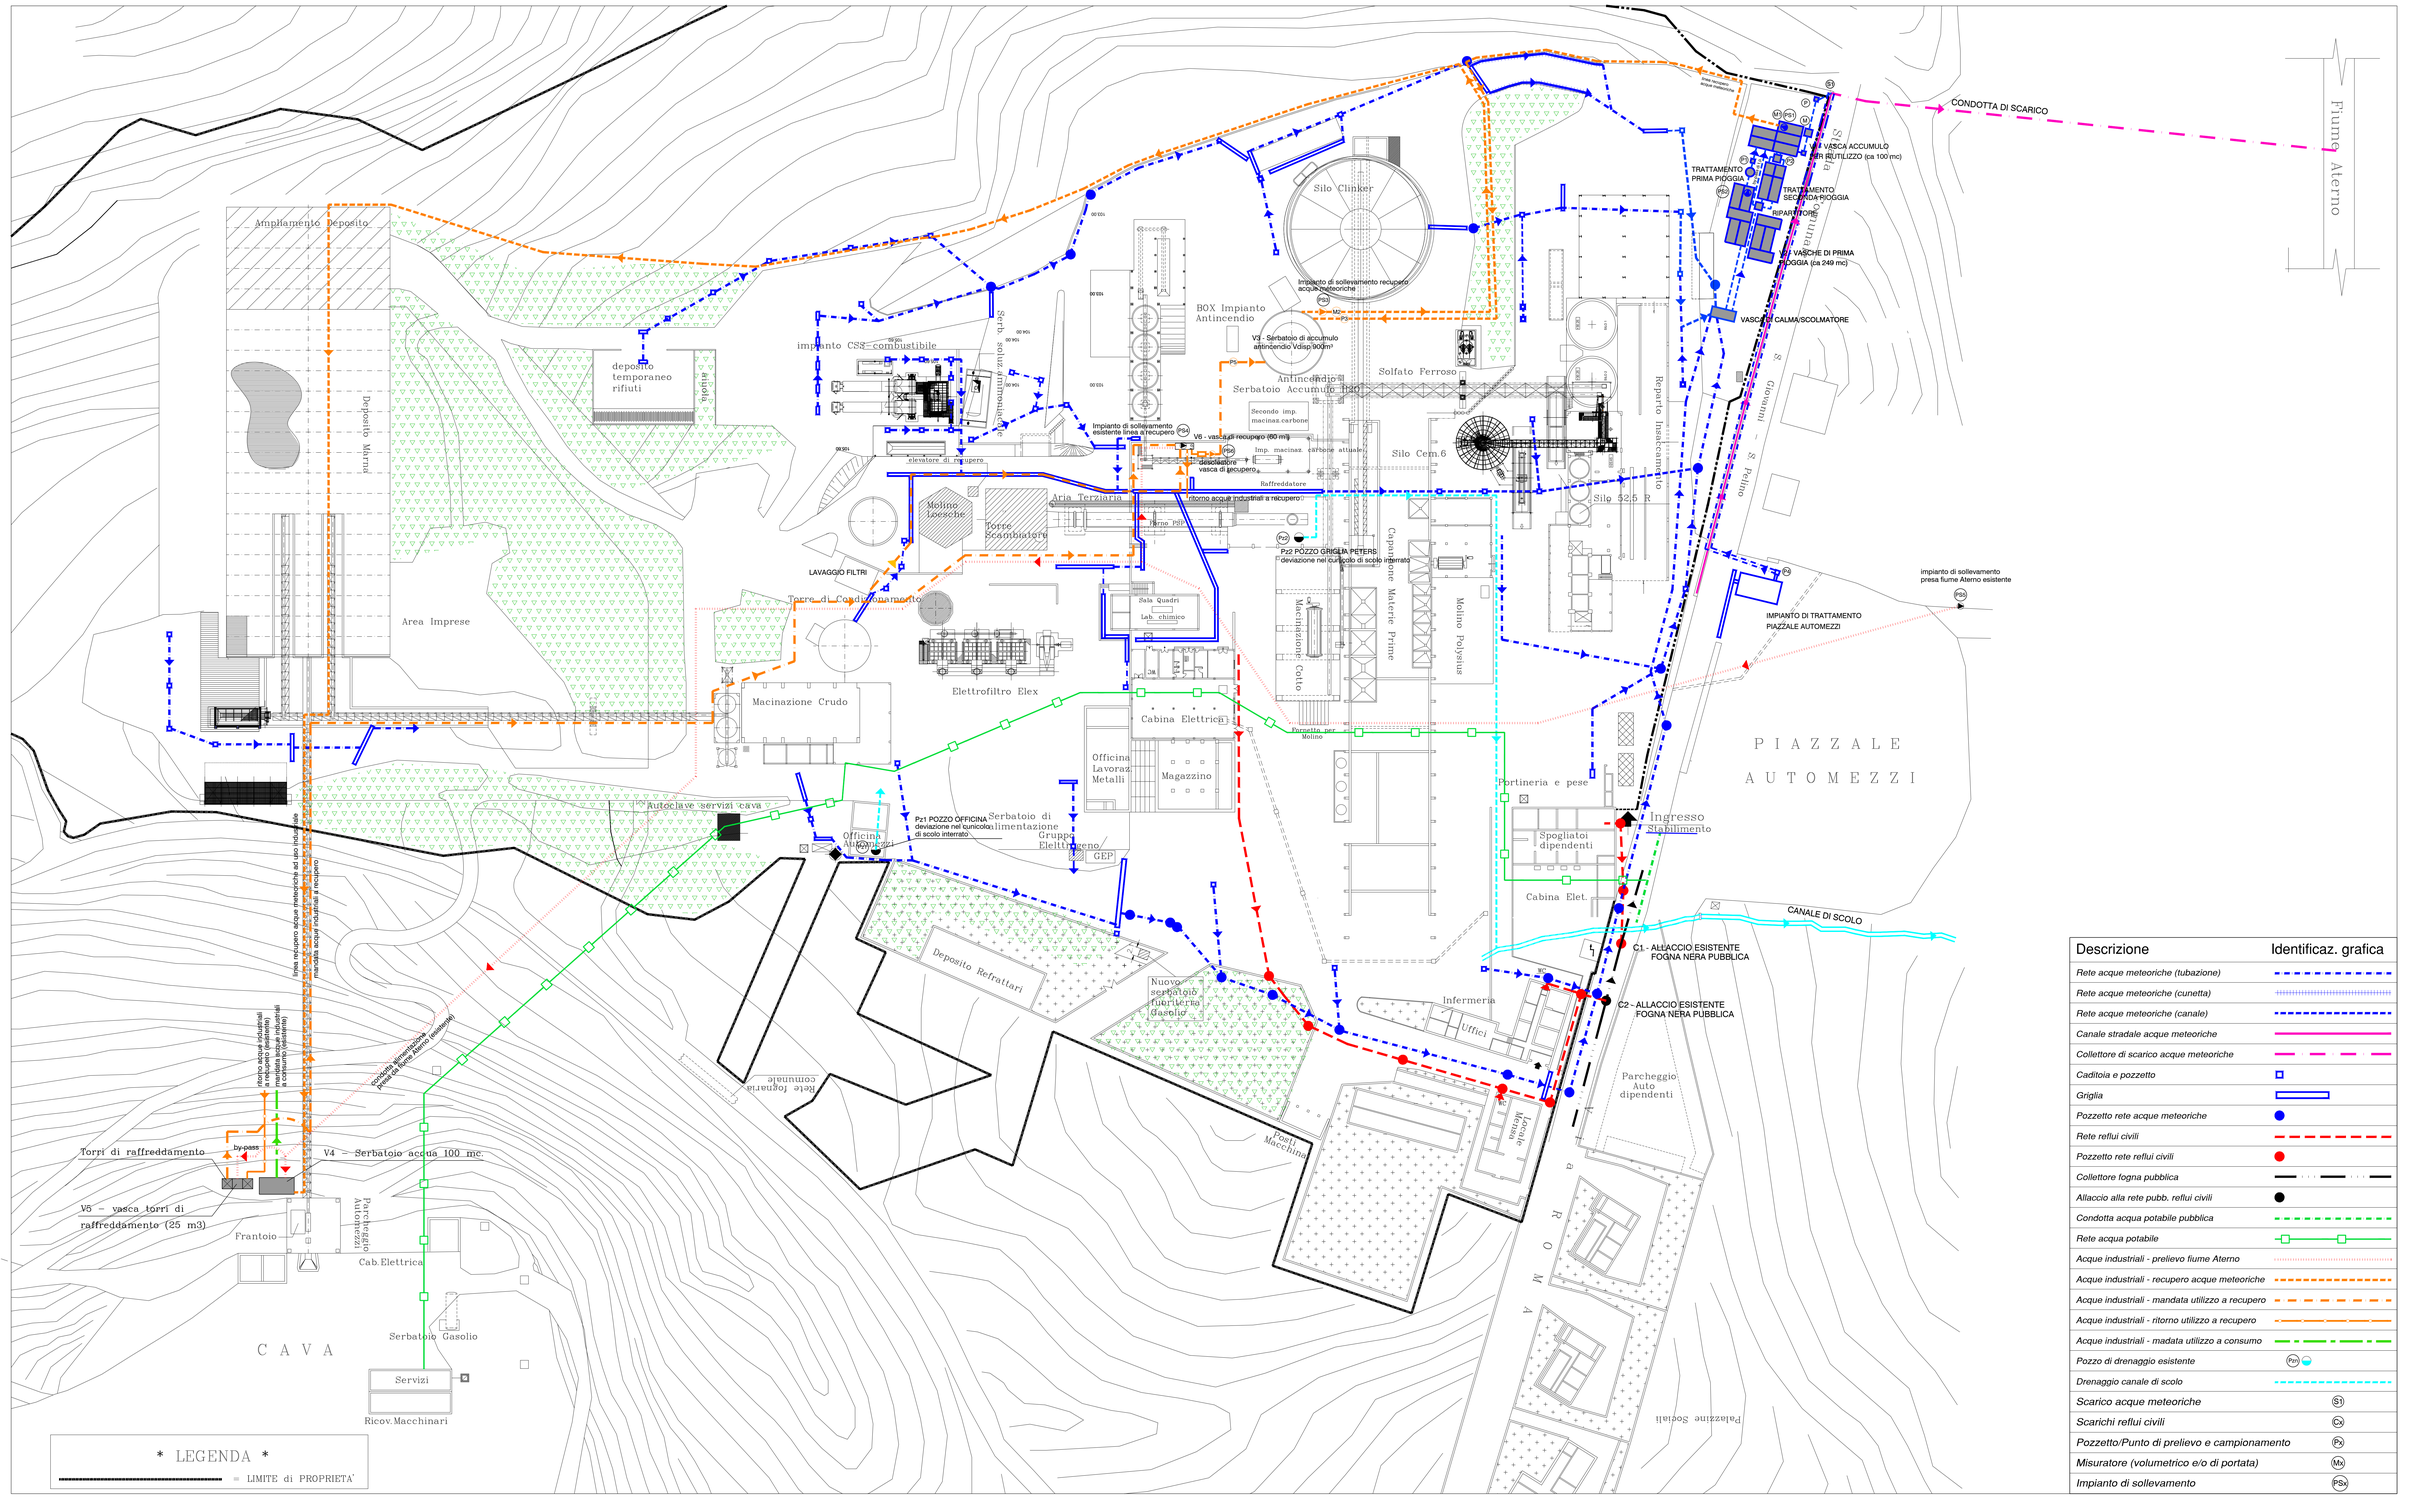

Descrizione	Identificaz. grafica
Rete acque meteoriche (tubazione)	
Rete acque meteoriche (cunetta)	
Rete acque meteoriche (canale)	
Canale stradale acque meteoriche	
Collettore di scarico acque meteoriche	
Caditoia e pozzetto	
Griglia	
Pozzetto rete acque meteoriche	
Rete reflui civili	
Pozzetto rete reflui civili	
Collettore fogna pubblica	
Allaccio alla rete pubb. reflui civili	
Condotta acqua potabile pubblica	
Rete acqua potabile	
Acque industriali - prelievo fiume Aterno	
Acque industriali - recupero acque meteoriche	
Acque industriali - mandata utilizzo a recupero	
Acque industriali - ritorno utilizzo a recupero	
Acque industriali - madata utilizzo a consumo	
Pozzo di drenaggio esistente	Pzn
Drenaggio canale di scolo	
Scarico acque meteoriche	S1
Scarichi reflui civili	Cx
Pozzetto/Punto di prelievo e campionamento	Px
Misuratore (volumetrico e/o di portata)	Mx
Impianto di sollevamento	PSx

PLANIMETRIA DELLE RETI POST IINTERVENTI (scarichi civili, acque meteoriche, acque industriali) - Rapp 1:500

ITALSACCI

A termine di legge la Società si riserva la proprietà del presente disegno vietandone la riproduzione e comunicazione a terzi senza la sua autorizzazione scritta.

Società: ITALSACCI S.p.A.
Impianto: CAGNANO AMITERNO (AQ)
Reparto:

PROGETTO: INTERVENTI DI ADEGUAMENTO DELLE RETI IDRICHE E FOGNARIE DELLO STABILIMENTO DI CAGNANO AMITERNO (AQ)

PROGETTISTA: Giuseppe Cataldo Ingegnere, via A. Manzoni, 9 - Modugno 70026 (BA), tel. 080 5848000 - e-mail ing.cataldo@libero.it

DESCRIZIONE: PLANIMETRIA DELLE RETI POST INTERVENTI (scarichi civili, acque meteoriche e industriali)

Disegnatore	Approvato	Data	DIS N°	Rev.	Scala
G. Cataldo		12/07/2021	MA 000 006	01	1:500

12/07/2021 mm