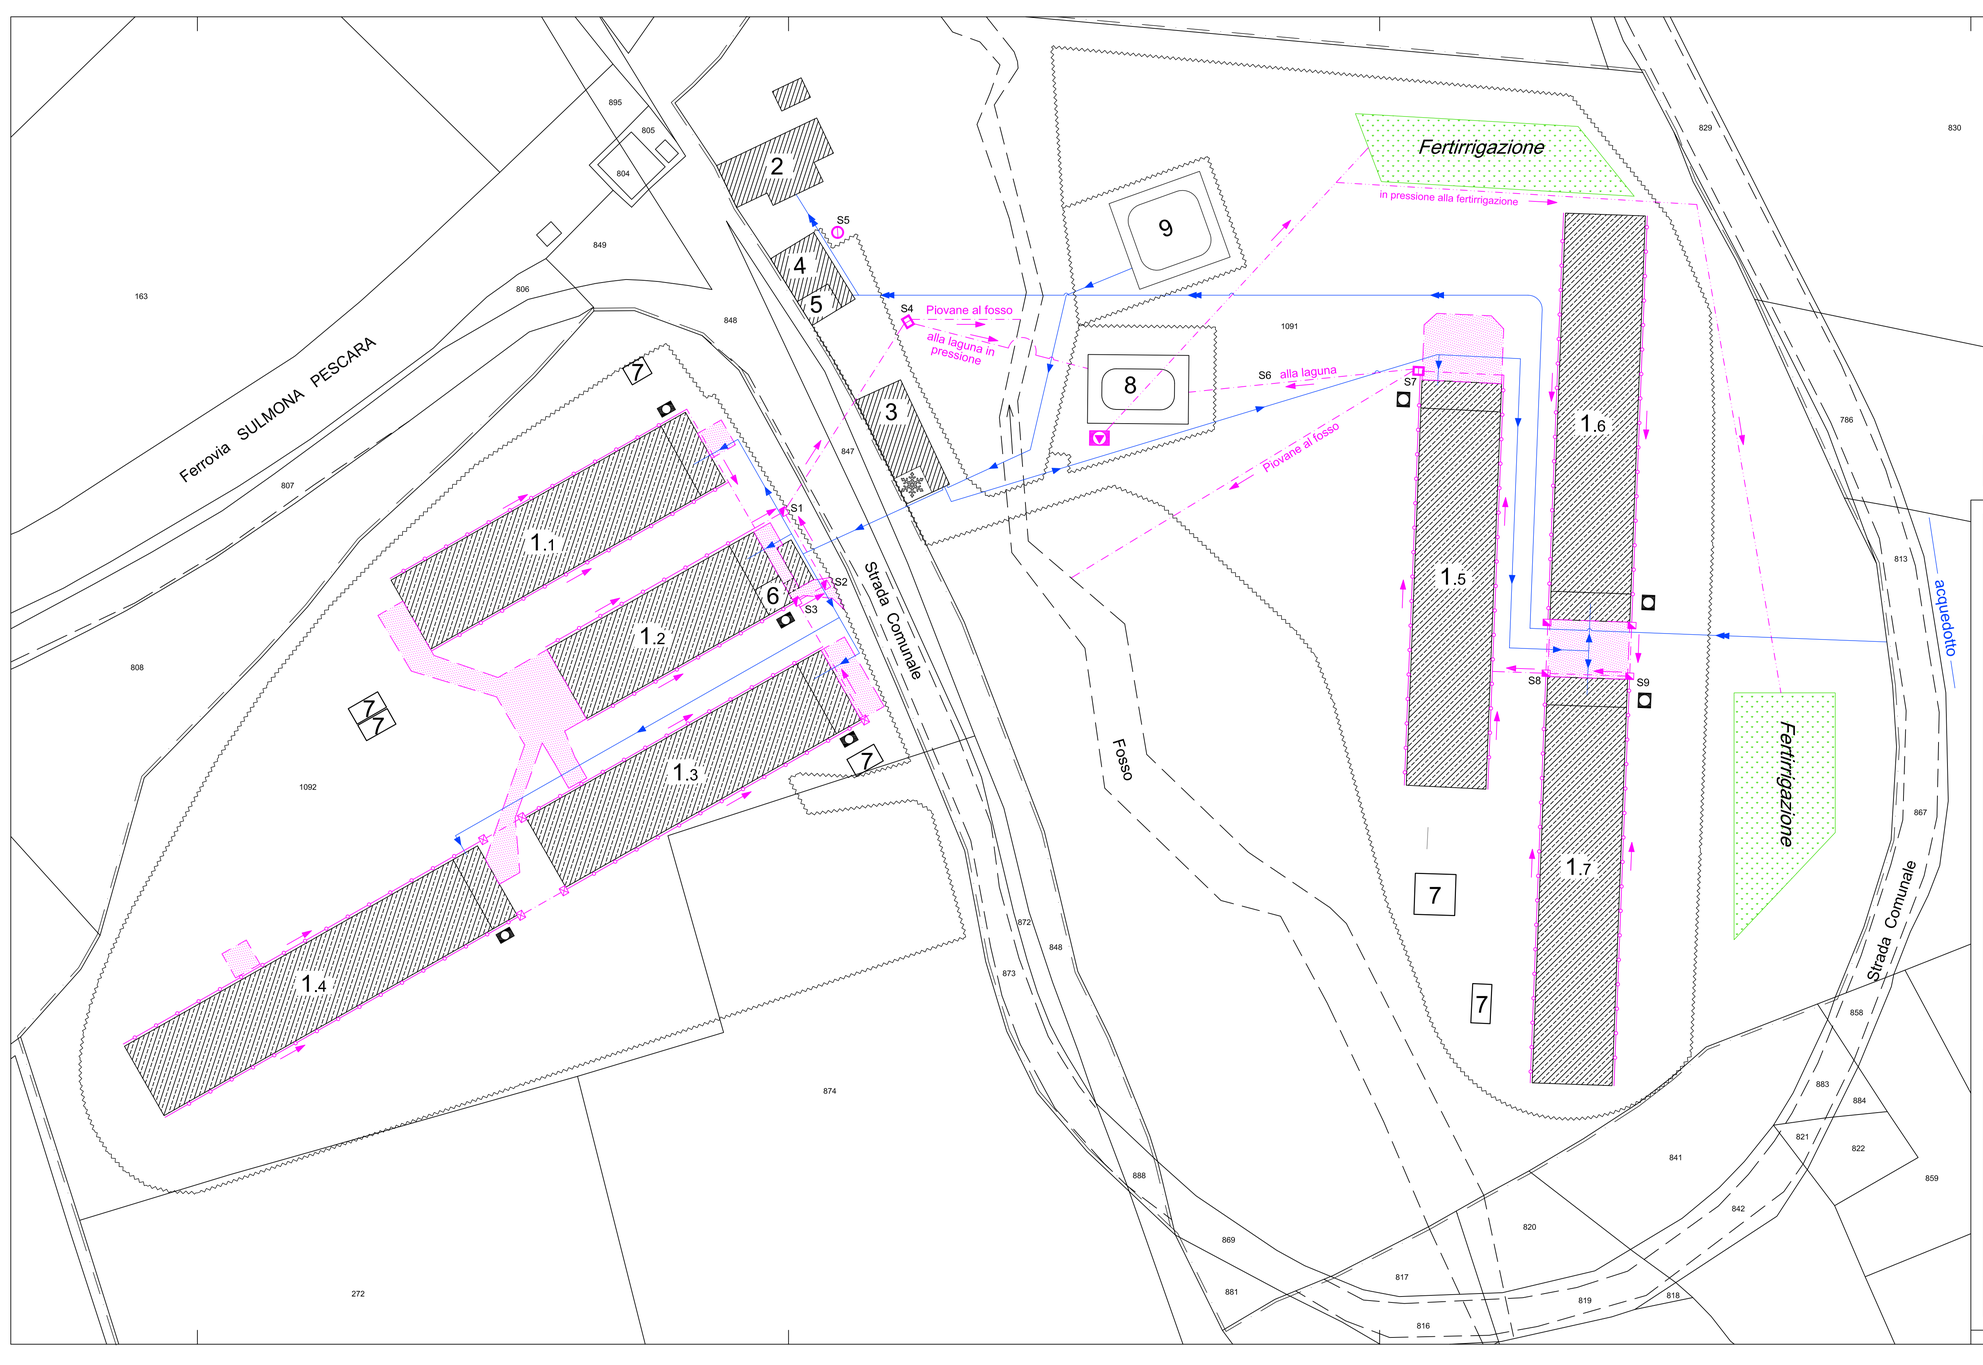

Elaborazione Grafica

Studio Tecnico Geom. FRASCARELLI Eneo
Via Taranto, 52/54 64028 SILVI (TE) - cell.: 340 8919924
e-mail: eneo.frascarelli@gmail.com - pec: eneo.frascarelli@geopec.it

LEGENDA

Generale

- LIMITE AREA STABILIMENTO - PROPRIETA'
- RECINZIONI PERIMETRALI
- 1 CAPANNONI ALLEVAMENTO MONOPIANO
- 2 FABBRICATO IN DISUSO
- 3 FIENILE, CELLA FRIGORIFERA, AUTOCLAVE-FILTRI
- 4 UFFICI,SERVIZI, SPOGLIATOI, CABINA ELETTRICA
- 5 GRUPPO ELETTROGENO
- 6 PESA
- 7 SERBATOI GPL
- 8 LAGUNA LIQUAMI
- 9 LAGHETTO ARTIFICIALE
- VIABILITA' INTERNA E PIAZZALI
- CELLA FRIGORIFERA
- TERRENI PIANTUMATI
- SILOS MANGIMI

particolare (Rete idrica)

- CONDOTTA INTERRATA IN PRESSIONE
- SERBATOI DI ACCUMULO E DISTRIBUZIONE posti al piano 2°
- CONDOTTA INTERRATA IN TUBI DI CEMENTO O PVC
- CUNETTA RACCOLTA ACQUE LAVAGGIO
- CONDOTTA IN PRESSIONE (ALLA FERTIRRIGAZIONE)
- POMPA
- AREA DI FERTIRRIGAZIONE
- AREA IMPERMEABILIZZATA
- 8 LAGUNA RACCOLTA LIQUAMI
- POZZETTO DI RACCOLTA E CONVOGLIAMENTO
- POZZETTO DI RACCOLTA ISPEZIONABILE
- POZZETTO DEVIATORE CON SARACINESCA
- FOSSA SETTICA A TENUTA

COORDINATE GEOGRAFICHE PUNTO DI SCARICO

S1	Latid. 42°14'34,96" N - Long. 13°56'51,04" E	Altit. 202,828 ml.
S2	Latid. 42°14'34,51" N - Long. 13°56'51,35" E	Altit. 202,889 ml.
S3	Latid. 42°14'34,46" N - Long. 13°56'51,19" E	Altit. 202,845 ml.
S4	Latid. 42°14'36,01" N - Long. 13°56'52,11" E	Altit. 201,976 ml.
S5	Latid. 42°14'36,55" N - Long. 13°56'51,61" E	Altit. 201,583 ml.
S6	Latid. 42°14'35,51" N - Long. 13°56'54,81" E	Altit. 204,496 ml.
S7	Latid. 42°14'35,54" N - Long. 13°56'56,03" E	Altit. 206,773 ml.
S8	Latid. 42°14'33,77" N - Long. 13°56'56,87" E	Altit. 208,027 ml.
S9	Latid. 42°14'33,71" N - Long. 13°56'57,51" E	Altit. 207,831 ml.

Firmato digitalmente da **Eneo Frascarelli**
CN = Frascarelli Eneo
O = Geometra
e-mail = eneo.frascarelli@libero.it
C = IT
Data e ora della firma: 09/08/2019 11:59:47

IL TECNICO: Geom. Eneo FRASCARELLI

REGIONE ABRUZZO

AUTORIZZAZIONE INTEGRATA AMBIENTALE

PROPRIETA'	SOCIETA' AGRICOLA PICENA SRL	ALLEGATO
DESTINAZIONE	ALLEVAMENTO AVICOLO	D.1
LOCALIZZAZIONE STABILIMENTO		
PROVINCIA	PESCARA	
COMUNE	BOLOGNANO	
LOCALITA'	CONTRADA FARA	
DENOMINAZIONE IMPIANTO	BOLOGNANO	FILE D1.dwg
PLANIMETRIA IMPIANTO (RETE IDRICA)		DATA febbraio 2019
		RAPP. 1:500