


all. E.1 - Ripartizione aree stabilimento fino a scadenza contratto locazione

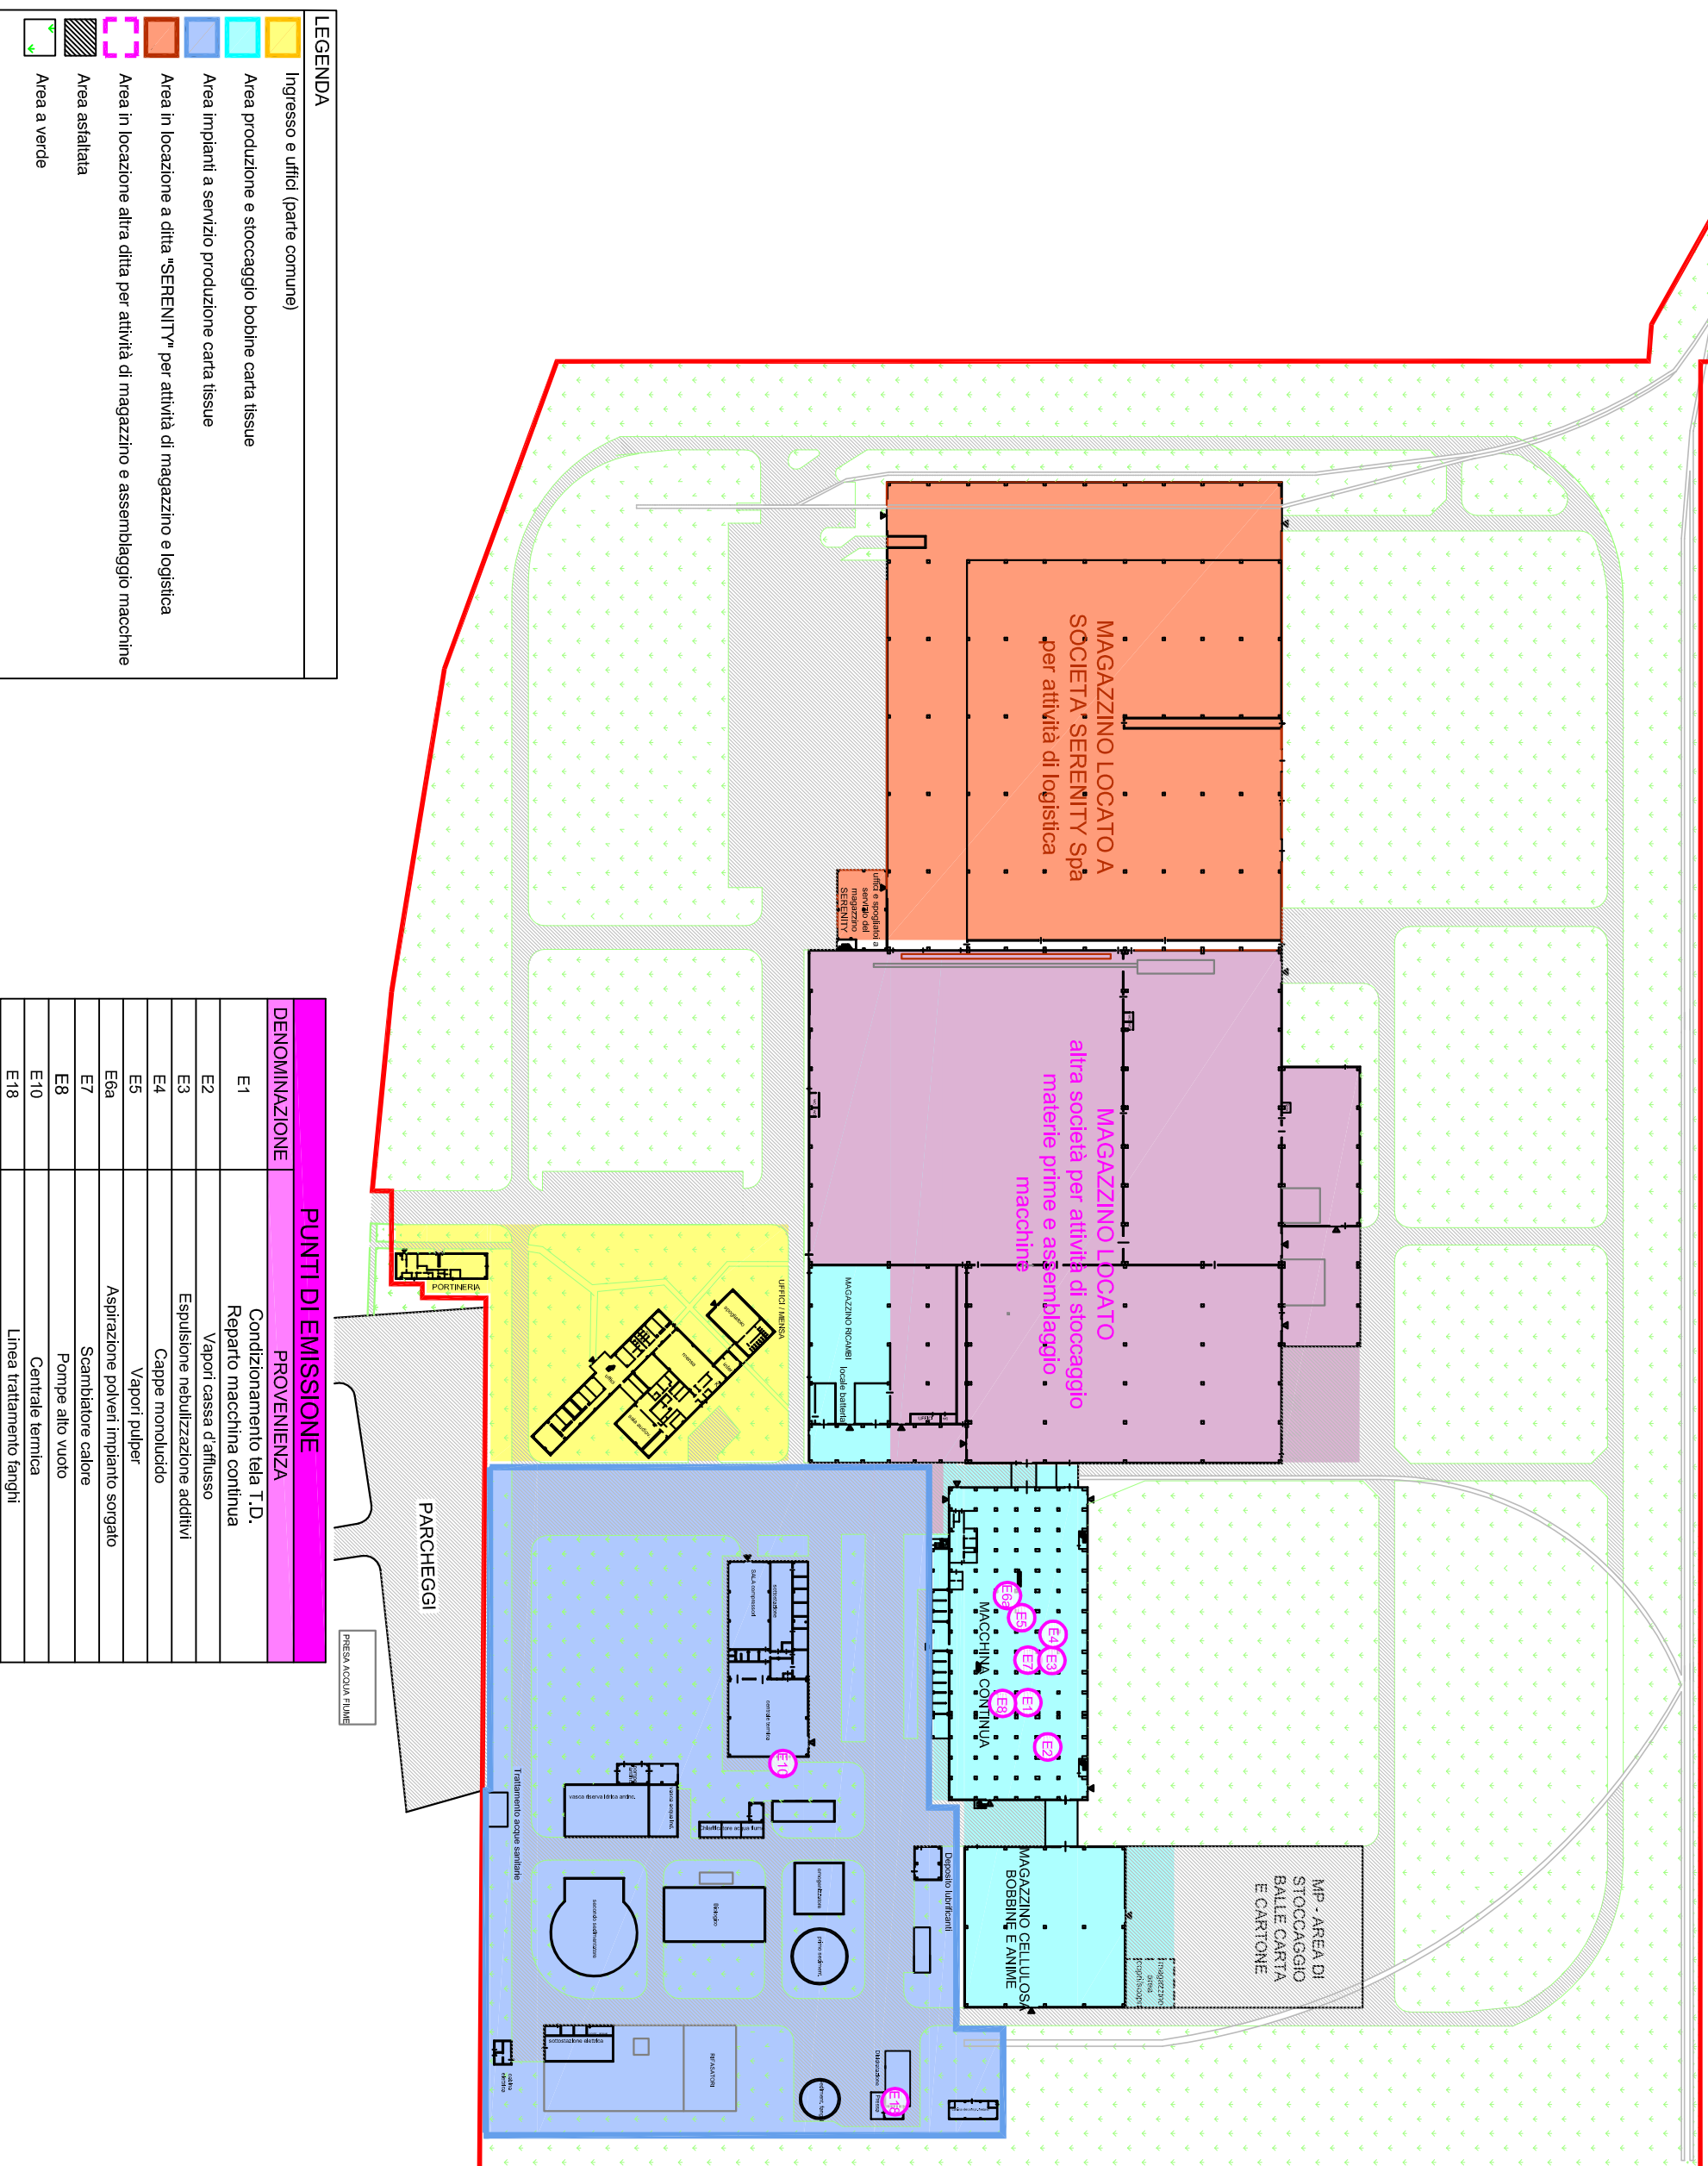

Ditta:

ICO Industria Cartone Ondulato srl



Sede impianto : via Enrico Fermi, n. 5 - ALANNO (PE)

Procedura:

Comunicazione di modifica non sostanziale

ref. Titolo III-BIS PARTE SECONDA del D.lgs. 152/06 e s.m.i.

Titolo:

PLANIMETRIA CON RIPARTIZIONE AREE STABILIMENTO
con validità fino a 31.12.2029
(scadenza contratto di locazione stipulato con altra ditta)

Emissioni in atmosfera

Rev.data : marzo 2024

Codice Elaborato:

四、

Scale: 1:1 000

1:1.000
(stampare su foglio A1)