


# all. B.1.1 - Ripartizione aree stabilimento fino a scadenza contratto locazione

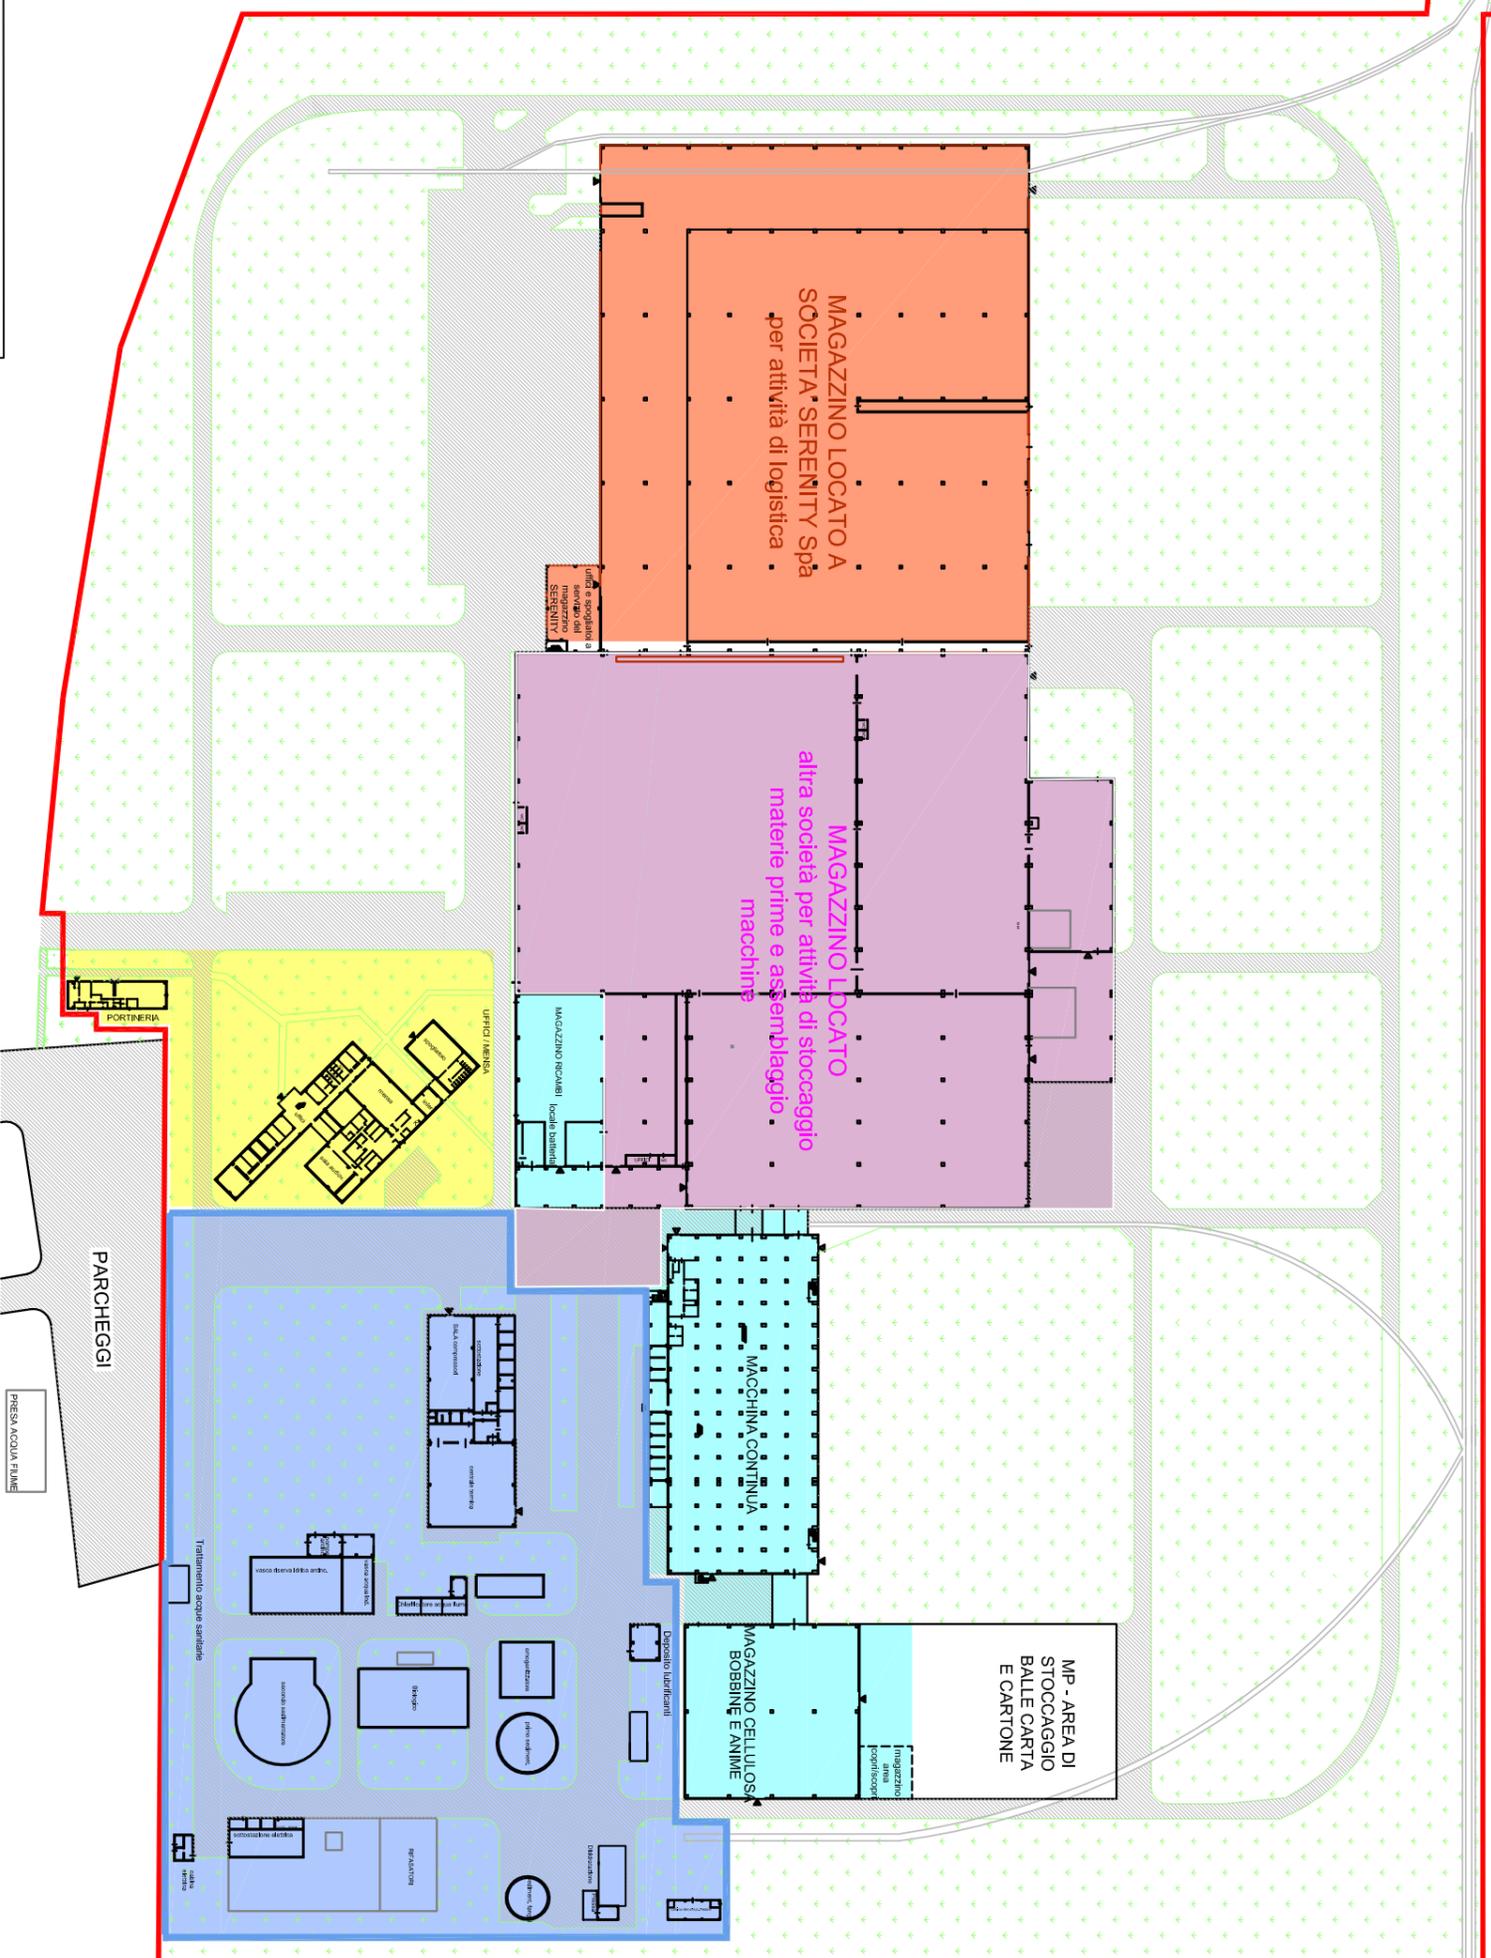

LEGENDA	
	Ingresso e uffici (parte comune)
	Area produzione e stoccaggio bobine carta tissue
	Area impianti a servizio produzione carta tissue
	Area in locazione a ditta "SERENITY" per attività di magazzino e logistica
	Area in locazione altra ditta per attività di magazzino e assemblaggio macchine
	Area asfaltata
	Area a verde

Ditta: **ICO** Industria Cartone Ondulato srl

Sede impianto: via Enrico Fermi, n. 5 - ALANNO (PE)

Procedura:

Comunicazione di modifica non sostanziale  
Autorizzazione Integrata Ambientale (AIA) n.025 del 26/02/2022  
rif. Titolo III-85 PARTE SECONDA del D.Lgs. 152/06 e s.m.i.

Codice Elaborato: **B.1.1**

Titolo: **PIANIMETRIA CON RIPARTIZIONE AREE STABILIMENTO**  
con validità fino a 31.12.2029  
(scadenza contratto di locazione stipulato con altra ditta)

Scala: 1:1.000  
Rev. data: marzo 2024

Scale: 1:1.000  
(formato in verticale)