

Ingegnere SAMUELA PEZZI

COMUNE DI ARIELLI
(Prov. di Chieti)

MEGA S.r.l. - Zona Industriale
Arielli (CH)

OGGETTO: PLANIMETRIA ACQUE
Bianche - Nere - Potabile
Depurate - Di Processo - Piovane
Pozzi - Di prima pioggia

SCALE: 1:200

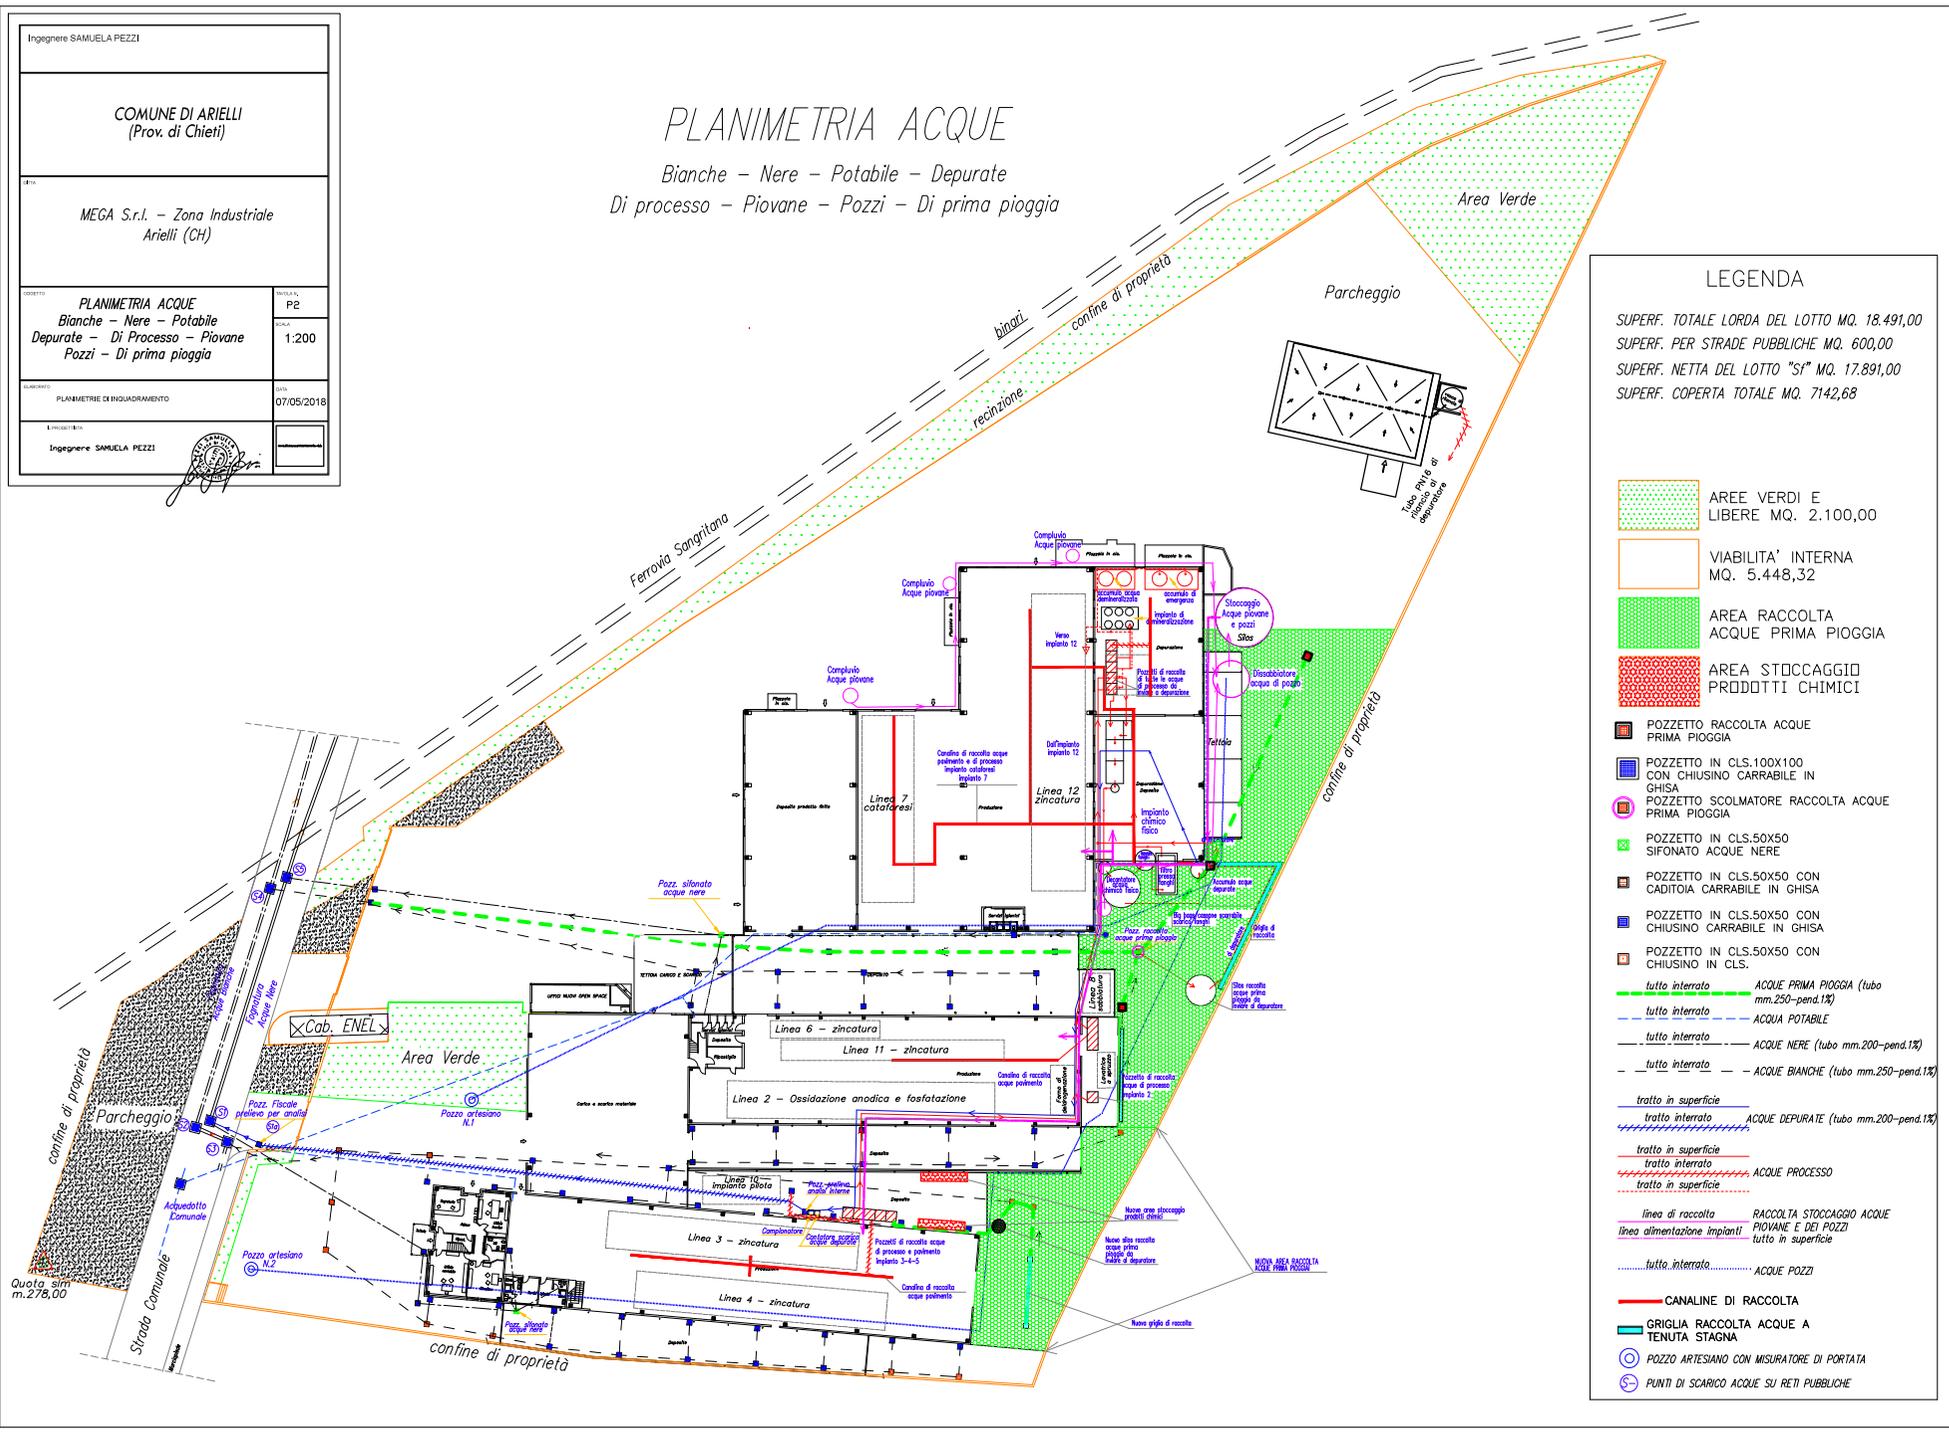
DATA: 07/05/2018

Ingegnere SAMUELA PEZZI



 
 
 
 
 
 
 
 
PLANIMETRIA ACQUE

Bianche - Nere - Potabile - Depurate
Di processo - Piovane - Pozzi - Di prima pioggia



LEGENDA

SUPERF. TOTALE LORDA DEL LOTTO MQ. 18.491,00
 SUPERF. PER STRADE PUBBLICHE MQ. 600,00
 SUPERF. NETTA DEL LOTTO "SI" MQ. 17.891,00
 SUPERF. COPERTA TOTALE MQ. 7142,68

-  AREE VERDI E LIBERE MQ. 2.100,00
-  VIABILITA' INTERNA MQ. 5.448,32
-  AREA RACCOLTA ACQUE PRIMA PIOGGIA
-  AREA STOCCAGGIO PRODOTTI CHIMICI
-  POZZETTO RACCOLTA ACQUE PRIMA PIOGGIA
-  POZZETTO IN CLS.100X100 CON CHIUSINO CARRABILE IN GHISA
-  POZZETTO SCOLMATORE RACCOLTA ACQUE PRIMA PIOGGIA
-  POZZETTO IN CLS.50X50 SIFONATO ACQUE NERE
-  POZZETTO IN CLS.50X50 CON CADITOIA CARRABILE IN GHISA
-  POZZETTO IN CLS.50X50 CON CHIUSINO CARRABILE IN GHISA
-  POZZETTO IN CLS.50X50 CON CHIUSINO IN CLS.
-  tutto interrato ACQUE PRIMA PIOGGIA (tubo mm.250-pend.1%)
-  tutto interrato ACQUA POTABILE
-  tutto interrato ACQUE NERE (tubo mm.200-pend.1%)
-  tutto interrato ACQUE BIANCHE (tubo mm.250-pend.1%)
-  tratto in superficie ACQUE DEPURATE (tubo mm.200-pend.1%)
-  tratto in superficie ACQUE PROCESSO
-  tratto in superficie ACQUE POZZI
-  linea di raccolta RACCOLTA STOCCAGGIO ACQUE PIOVANE E DEI POZZI
-  linea alimentazione impianti tutto in superficie
-  tutto interrato ACQUE POZZI
-  CANALINE DI RACCOLTA
-  GRIGLIA RACCOLTA ACQUE A TENUTA STAGNA
-  POZZO ARTESIANO CON MISURATORE DI PORTATA
-  PUNTI DI SCARICO ACQUE SU RETI PUBBLICHE