


Ingegnere SAMUELA PEZZI S-t S.r.l. - Chieti Scalo (CH), Via Gorizia, 10 - tel. 3928570451	
COMUNE DI ARIELLI (Prov. di Chieti)	
MEGA S.r.l. - Zona Industriale Arielli (CH)	
OGGETTO	ANALISI C.3
MATERIA	SCALA 1:200
ELABORATO	DATA 18/03/2024
IL PROGETTISTA Ingegnere SAMUELA PEZZI	

PLANIMETRIA

- Lay out impianti
- Area stoccaggio prodotti chimici

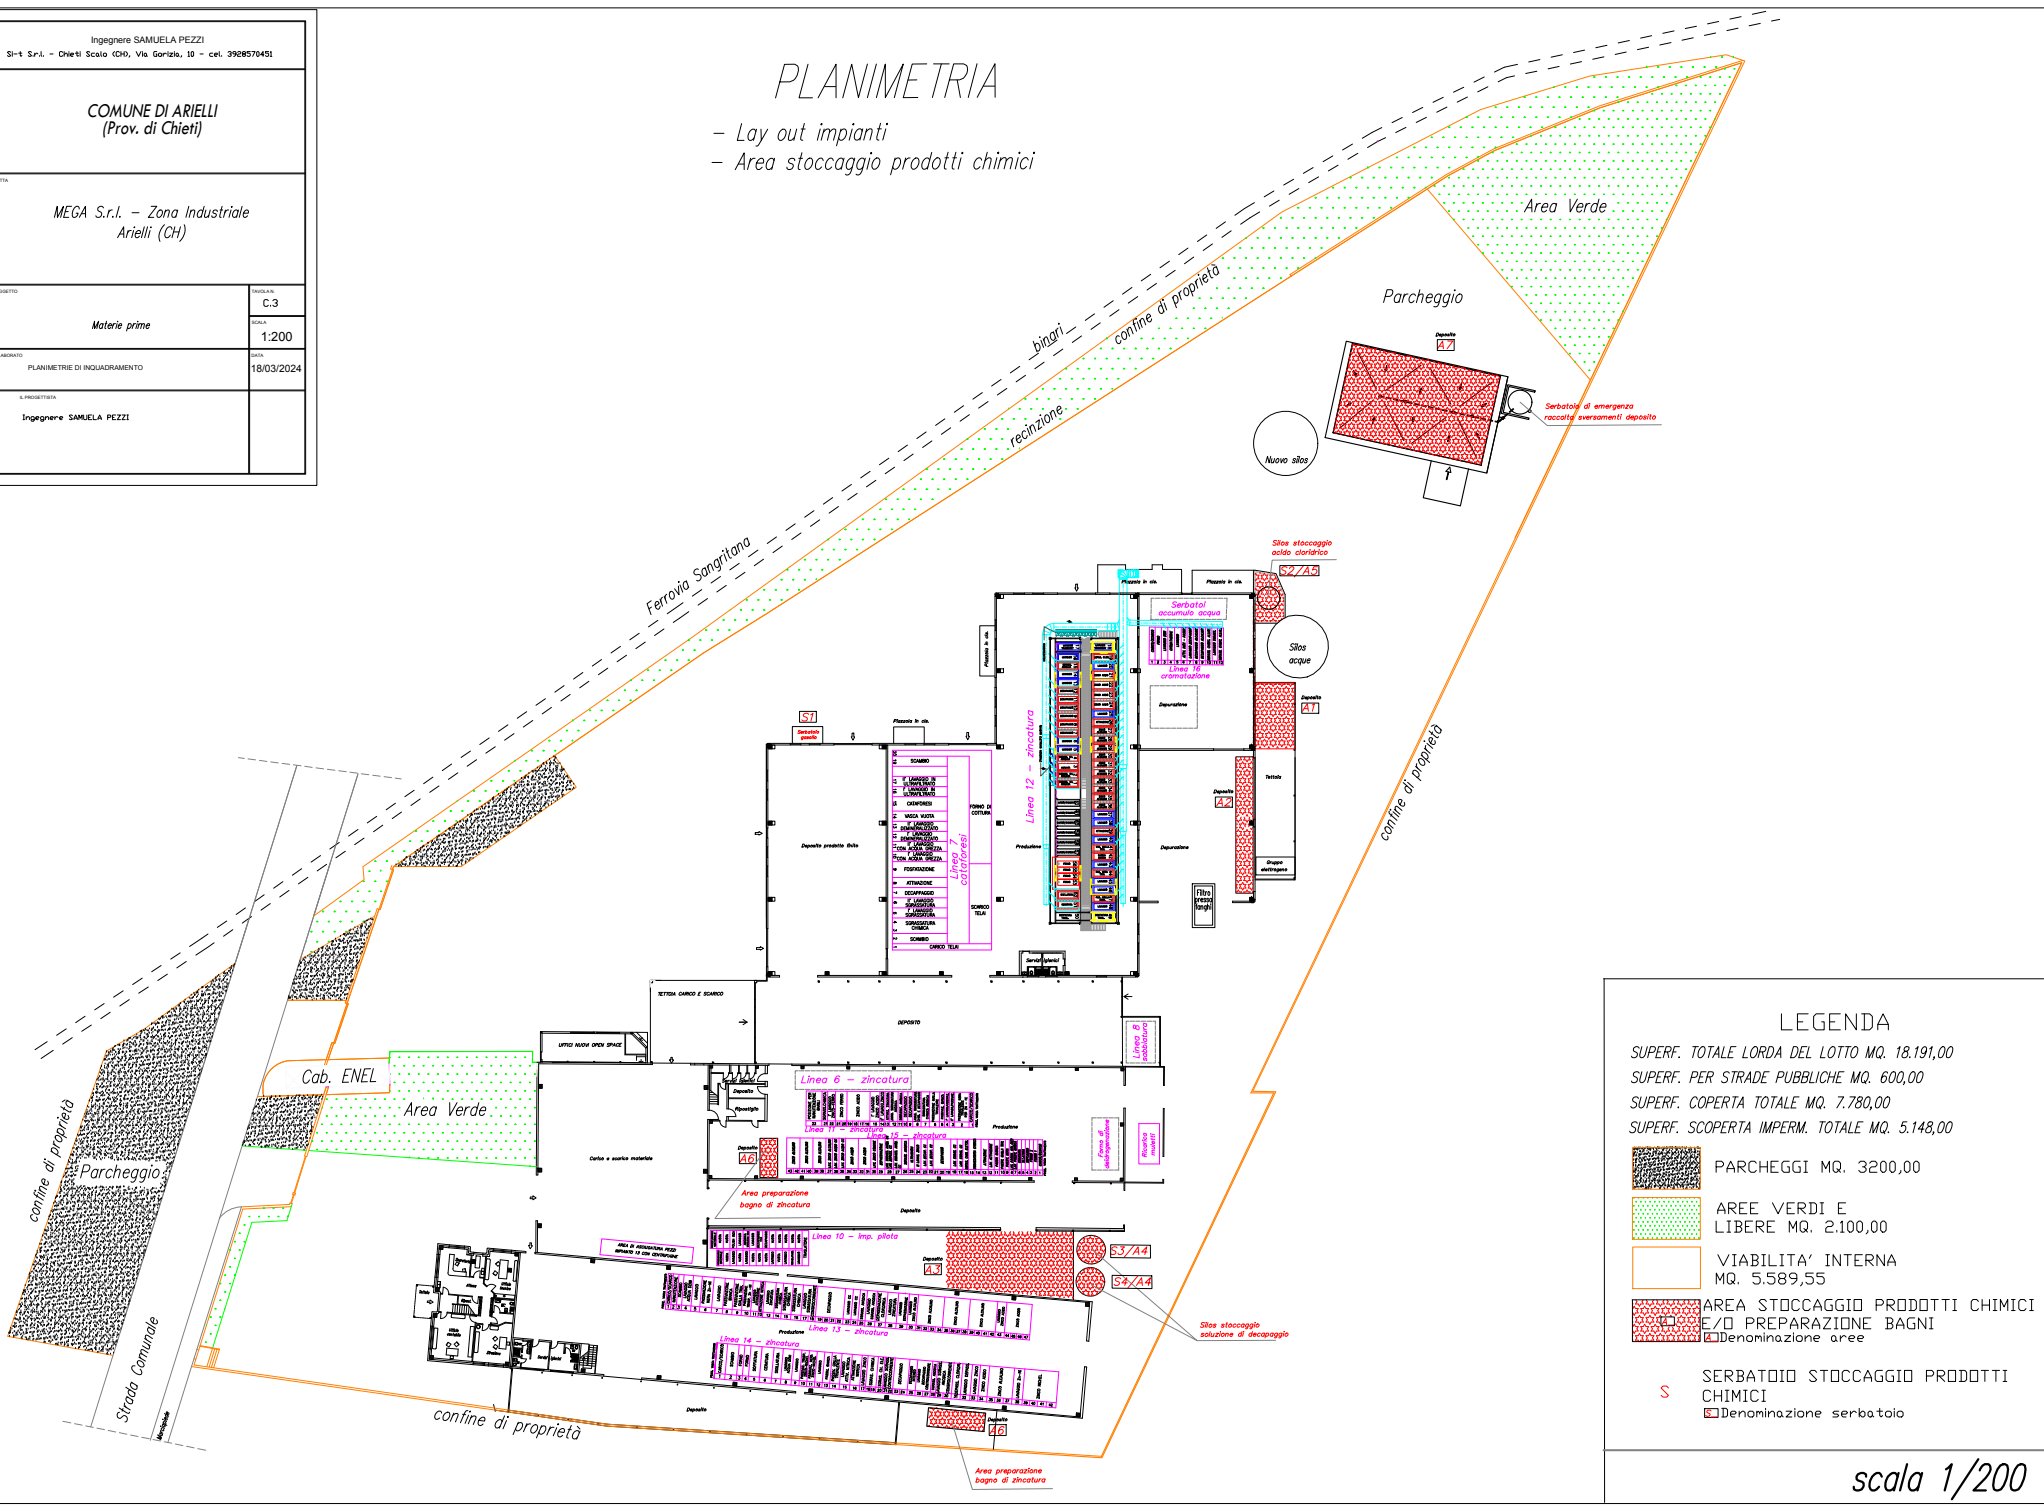

LEGENDA	
SUPERF. TOTALE LORDA DEL LOTTO MQ. 18.191,00	
SUPERF. PER STRADE PUBBLICHE MQ. 600,00	
SUPERF. COPERTA TOTALE MQ. 7.780,00	
SUPERF. SCOPERTA IMPERM. TOTALE MQ. 5.148,00	
	PARCHEGGI MQ. 3200,00
	AREE VERDI E LIBERE MQ. 2.100,00
	VIABILITA' INTERNA MQ. 5.589,55
	AREA STOCCAGGIO PRODOTTI CHIMICI E/O PREPARAZIONE BAGNI
	Denominazione aree
	SERBATOIO STOCCAGGIO PRODOTTI CHIMICI
	Denominazione serbatoio

scala 1/200