


Ingegnere SAMUELA PEZZI S-t S.r.l. - Chieti Scalo (CH), Via Gorizia, 10 - tel. 3928570451	
COMUNE DI ARIELLI (Prov. di Chieti)	
MEGA S.r.l. - Zona Industriale Arielli (CH)	
OGGETTO PLANIMETRIA ACQUE Bianche - Nere - Potabile Depurate - Di Processo - Piovane Pozzi - Di prima pioggia	TRACCE P2 SCALA 1:200
ELABORATO PLANIMETRIE DI INQUADRAMENTO	DATA 20/05/2020
IL PROGETTISTA Ingegnere SAMUELA PEZZI	

PLANIMETRIA ACQUE

Bianche - Nere - Potabile - Depurate
Di processo - Piovane - Pozzi - Di prima pioggia

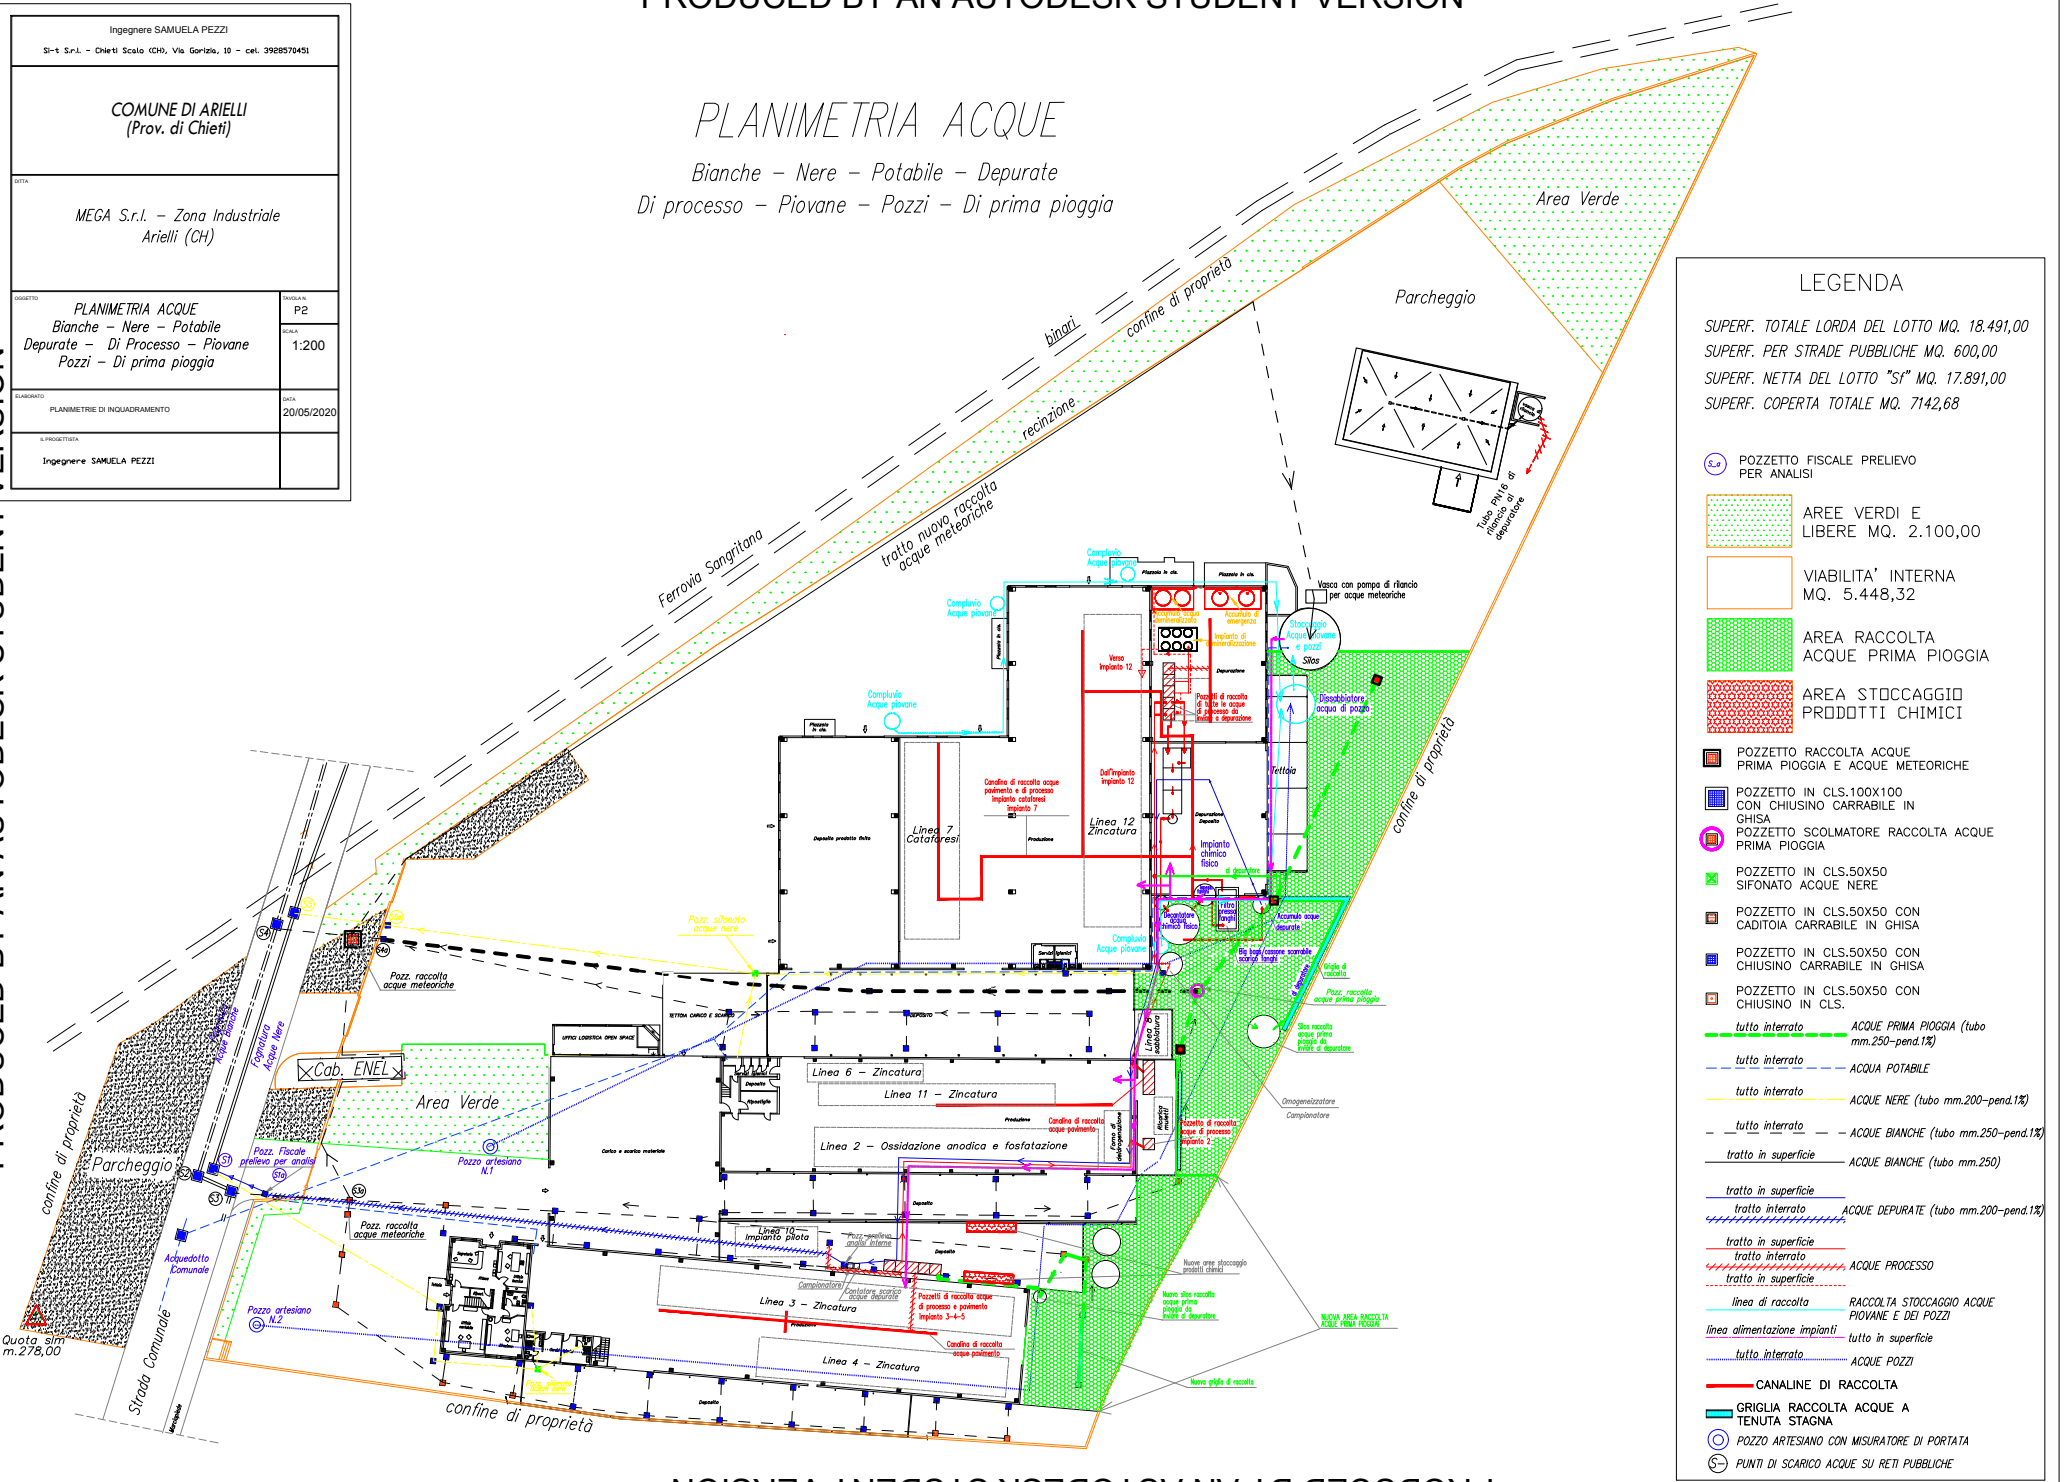

LEGENDA

SUPERF. TOTALE LORDA DEL LOTTO MQ. 18.491,00
 SUPERF. PER STRADE PUBBLICHE MQ. 600,00
 SUPERF. NETTA DEL LOTTO "SI" MQ. 17.891,00
 SUPERF. COPERTA TOTALE MQ. 7142,68

- POZZETTO FISCALE PRELIEVO PER ANALISI
- AREE VERDI E LIBERE MQ. 2.100,00
- VIABILITA' INTERNA MQ. 5.448,32
- AREA RACCOLTA ACQUE PRIMA PIOGGIA
- AREA STOCCAGGIO PRODOTTI CHIMICI
- POZZETTO RACCOLTA ACQUE PRIMA PIOGGIA E ACQUE METEORICHE
- POZZETTO IN CLS.100X100 CON CHIUSINO CARRABILE IN GHISA
- POZZETTO SCOLMATORE RACCOLTA ACQUE PRIMA PIOGGIA
- POZZETTO IN CLS.50X50 SIFONATO ACQUE NERE
- POZZETTO IN CLS.50X50 CON CADITOIA CARRABILE IN GHISA
- POZZETTO IN CLS.50X50 CON CHIUSINO IN CLS.
- tutto interrato ACQUE PRIMA PIOGGIA (tubo mm.250-pend.1%)
- tutto interrato ACQUA POTABILE
- tutto interrato ACQUE NERE (tubo mm.200-pend.1%)
- tutto interrato ACQUE BIANCHE (tubo mm.250-pend.1%)
- tratto in superficie ACQUE BIANCHE (tubo mm.250)
- tratto in superficie ACQUE DEPURATE (tubo mm.200-pend.1%)
- tratto interrato ACQUE PROCESSO
- tratto in superficie ACQUE BIANCHE
- linea di raccolta RACCOLTA STOCCAGGIO ACQUE PIOVANE E DEI POZZI
- tutto in superficie ACQUE POZZI
- CANALINE DI RACCOLTA
- GRIGLIA RACCOLTA ACQUE A TENUTA STAGNA
- POZZO ARTESIANO CON MISURATORE DI PORTATA
- PUNTI DI SCARICO ACQUE SU RETI PUBBLICHE