


Ingegnere SAMUELA PEZZI S-t S.r.l. - Chieti Scalo (CH), Via Garzita, 10 - tel. 3928570451	
COMUNE DI ARIELLI (Prov. di Chieti)	
MEGA S.r.l. - Zona Industriale Arielli (CH)	
OGGETTO Planimetria punti di emissione in atmosfera	MODALITA' E.1
LABORANTE PLANIMETRIE DI INQUADRAMENTO	SCALA 1:200
DATA 18/03/2024	
INGEGNERIA Ingegnere SAMUELA PEZZI	

PLANIMETRIA

- Lay out impianti
- Punti emissione in atmosfera

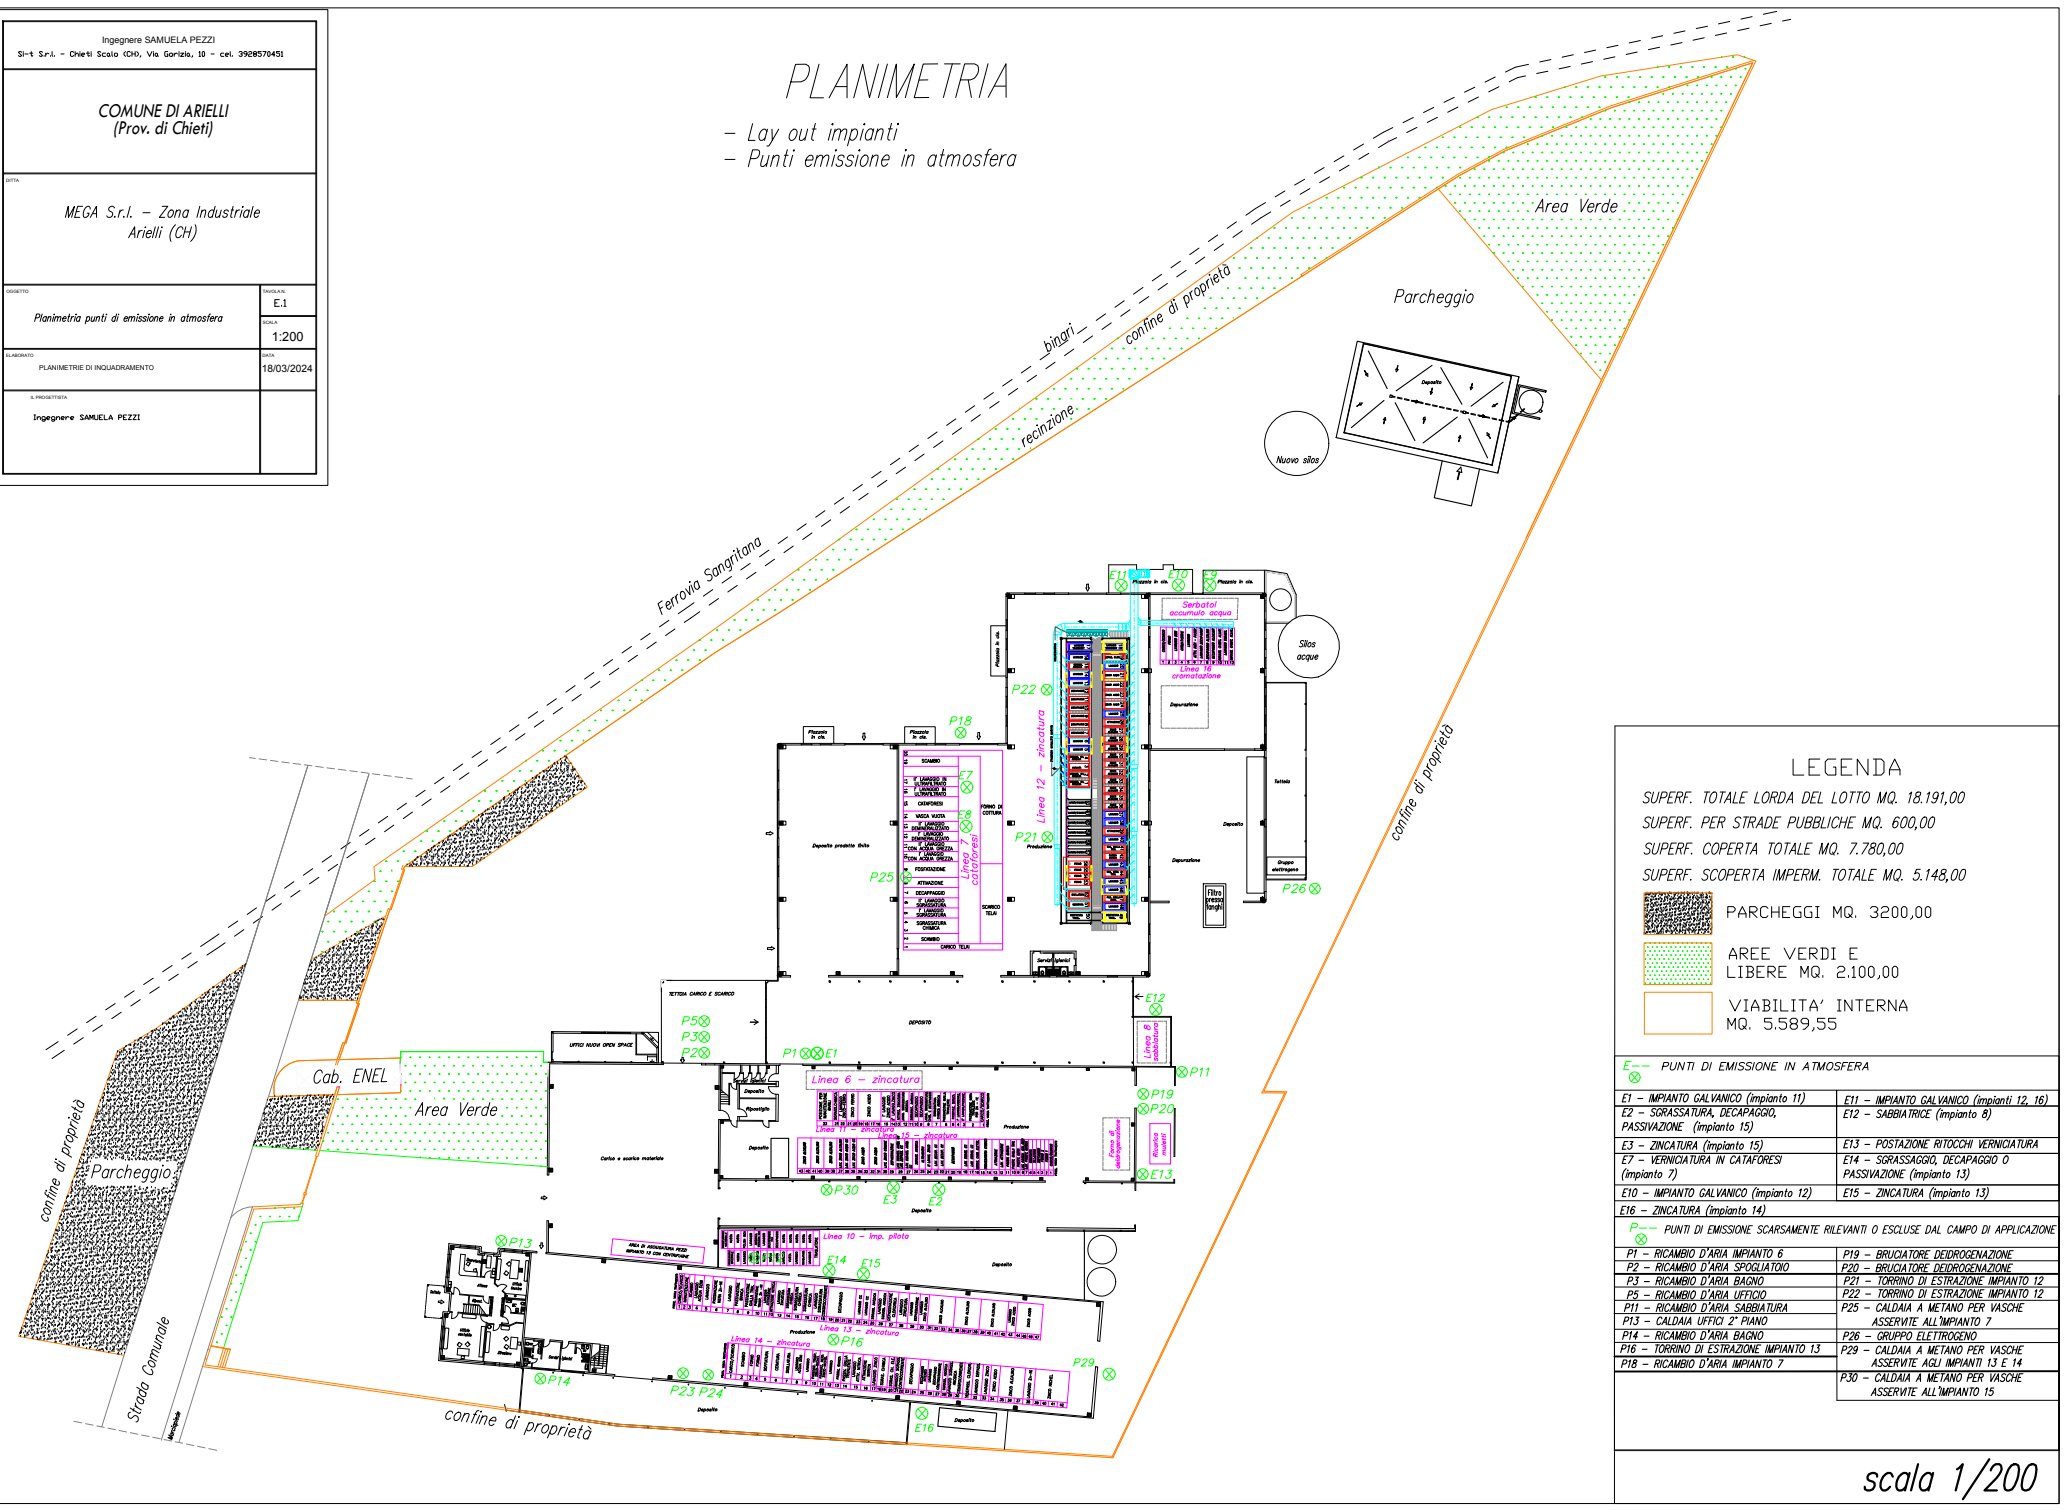

LEGENDA	
SUPERF. TOTALE LORDA DEL LOTTO MQ. 18.191,00	
SUPERF. PER STRADE PUBBLICHE MQ. 600,00	
SUPERF. COPERTA TOTALE MQ. 7.780,00	
SUPERF. SCOPERTA IMPERM. TOTALE MQ. 5.148,00	
	PARCHEGGI MQ. 3200,00
	AREE VERDI E LIBERE MQ. 2.100,00
	VIABILITA' INTERNA MQ. 5.589,55
E --- PUNTI DI EMISSIONE IN ATMOSFERA	
E1 - IMPIANTO GALVANICO (impianto 11)	E11 - IMPIANTO GALVANICO (impianti 12, 16)
E2 - SGROSSATURA, DECAPAGGIO, PASSIVAZIONE (impianto 15)	E12 - SABBATRICE (impianto 8)
E3 - ZINCATURA (impianto 15)	E13 - POSTAZIONE RITOCCHI VERNICIATURA
E7 - VERNICIATURA IN CATAFORESI (impianto 7)	E14 - SGROSSAGGIO, DECAPAGGIO O PASSIVAZIONE (impianto 13)
E10 - IMPIANTO GALVANICO (impianto 12)	E15 - ZINCATURA (impianto 13)
E16 - ZINCATURA (impianto 14)	
P --- PUNTI DI EMISSIONE SCARSAMENTE RILEVANTI O ESCLUSE DAL CAMPO DI APPLICAZIONE	
P1 - RICAMBIO D'ARIA IMPIANTO 6	P19 - BRUCIATORE DEIDROGENAZIONE
P2 - RICAMBIO D'ARIA SPOGLIATOIO	P20 - BRUCIATORE DEIDROGENAZIONE
P3 - RICAMBIO D'ARIA BAGNO	P21 - TORRINO DI ESTRAZIONE IMPIANTO 12
P5 - RICAMBIO D'ARIA UFFICIO	P22 - TORRINO DI ESTRAZIONE IMPIANTO 12
P11 - RICAMBIO D'ARIA SABBATRICE	P25 - CALDAIA A METANO PER VASCHE ASSERVITE ALL'IMPIANTO 7
P13 - CALDAIA UFFICI 2° PIANO	P26 - GRUPPO ELETTROGENO
P14 - RICAMBIO D'ARIA BAGNO	P29 - CALDAIA A METANO PER VASCHE ASSERVITE AGLI IMPIANTI 13 E 14
P16 - TORRINO DI ESTRAZIONE IMPIANTO 13	
P18 - RICAMBIO D'ARIA IMPIANTO 7	P30 - CALDAIA A METANO PER VASCHE ASSERVITE ALL'IMPIANTO 15

scala 1/200