


Ingegnere SAMUELA PEZZI S-t S.r.l. - Chieti Scalo (CH), Via Gorizia, 10 - tel. 3928570451	
COMUNE DI ARIELLI (Prov. di Chieti)	
MEGA S.r.l. - Zona Industriale Arielli (CH)	
OGGETTO Planimetria rifiuti	SCALA G.3
LABORANTE PLANIMETRIE DI INQUADRAMENTO	DATA 1:200 18/03/2024
IL PROGETTISTA Ingegnere SAMUELA PEZZI	


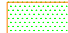

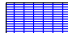
PLANIMETRIA

- Lay out impianti
- Area deposito temporaneo rifiuti

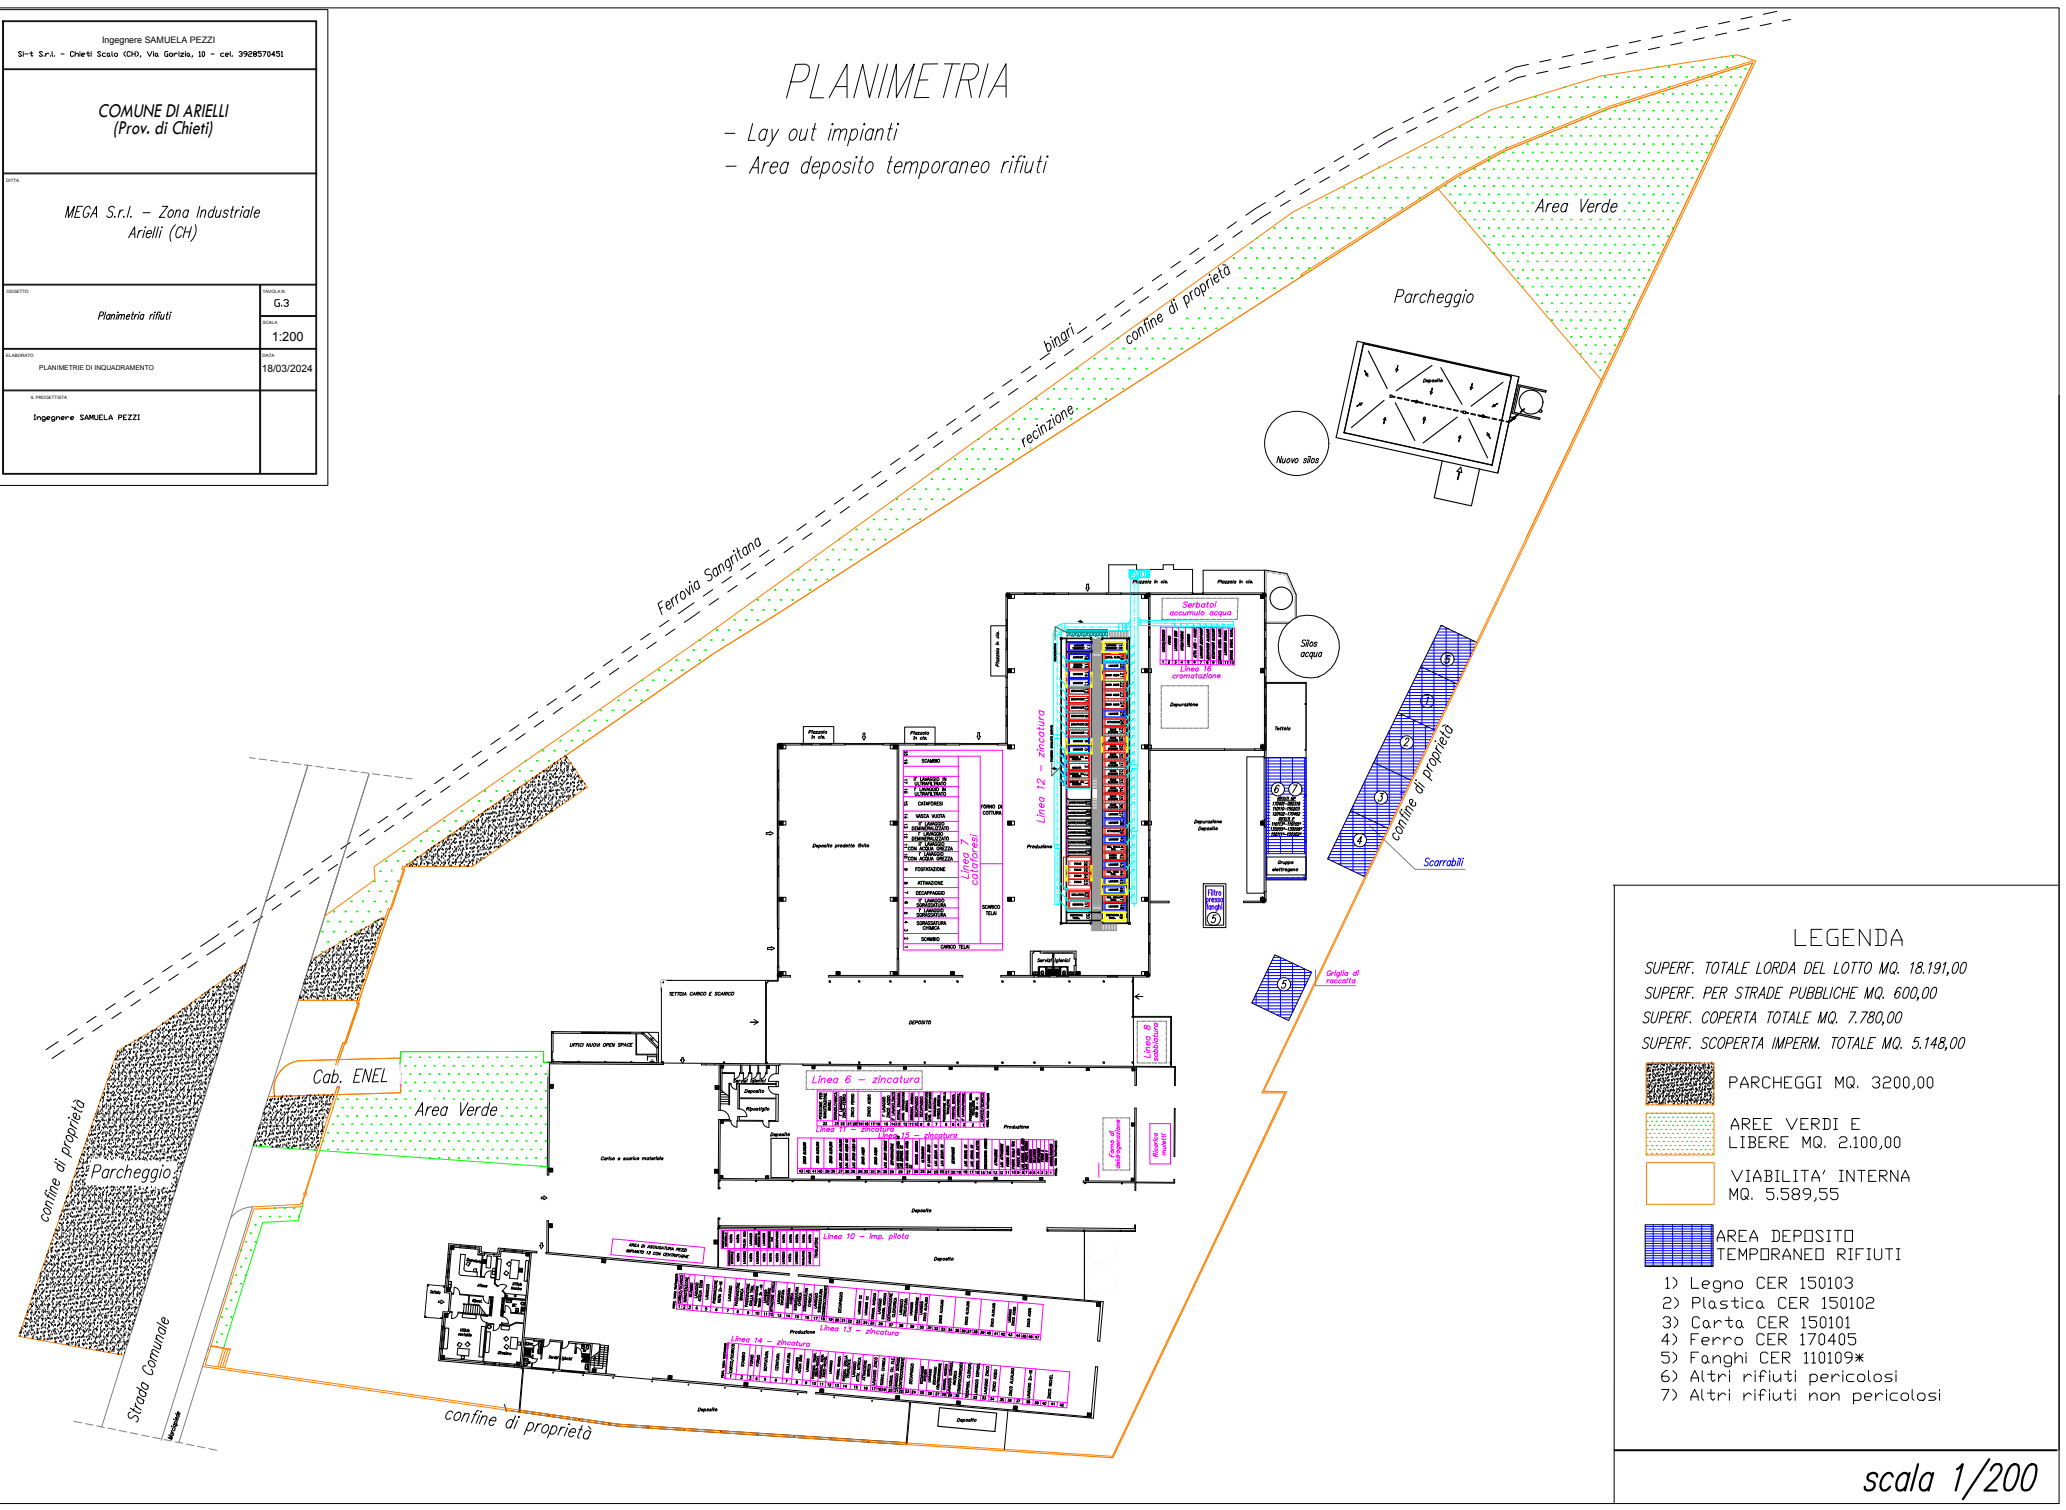

LEGENDA

SUPERF. TOTALE LORDA DEL LOTTO MQ. 18.191,00
 SUPERF. PER STRADE PUBBLICHE MQ. 600,00
 SUPERF. COPERTA TOTALE MQ. 7.780,00
 SUPERF. SCOPERTA IMPERM. TOTALE MQ. 5.148,00

-  PARCHEGGI MQ. 3200,00
-  AREE VERDI E LIBERE MQ. 2.100,00
-  VIABILITA' INTERNA MQ. 5.589,55
-  AREA DEPOSITO TEMPORANEO RIFIUTI

- 1) Legno CER 150103
- 2) Plastica CER 150102
- 3) Carta CER 150101
- 4) Ferro CER 170405
- 5) Fanghi CER 110109*
- 6) Altri rifiuti pericolosi
- 7) Altri rifiuti non pericolosi

scala 1/200