Ingegnere SAMUELA PEZZI
SI-t S.r.l. – Chieti Scalo (CH), Via Gorizia, 10 – cel. 3928570451

COMUNE DI ARIELLI
(Prov. di Chieti)

DITTA
MEGA S.r.l. – Zona Industriale
Arielli (CH)

OGGETTO
Planimetria impatto acustico
Punti sorgente e misura rumore

TAVOLA N. F.3

SCALA 1:200

ELABORATO PLANIMETRIE DI INQUADRAMENTO

DATA 18/03/2024

IL PROGETTISTA
Ingegnere SAMUELA PEZZI

PLANIMETRIA

- Lay out impianti
- Punti sorgente e misura rumore

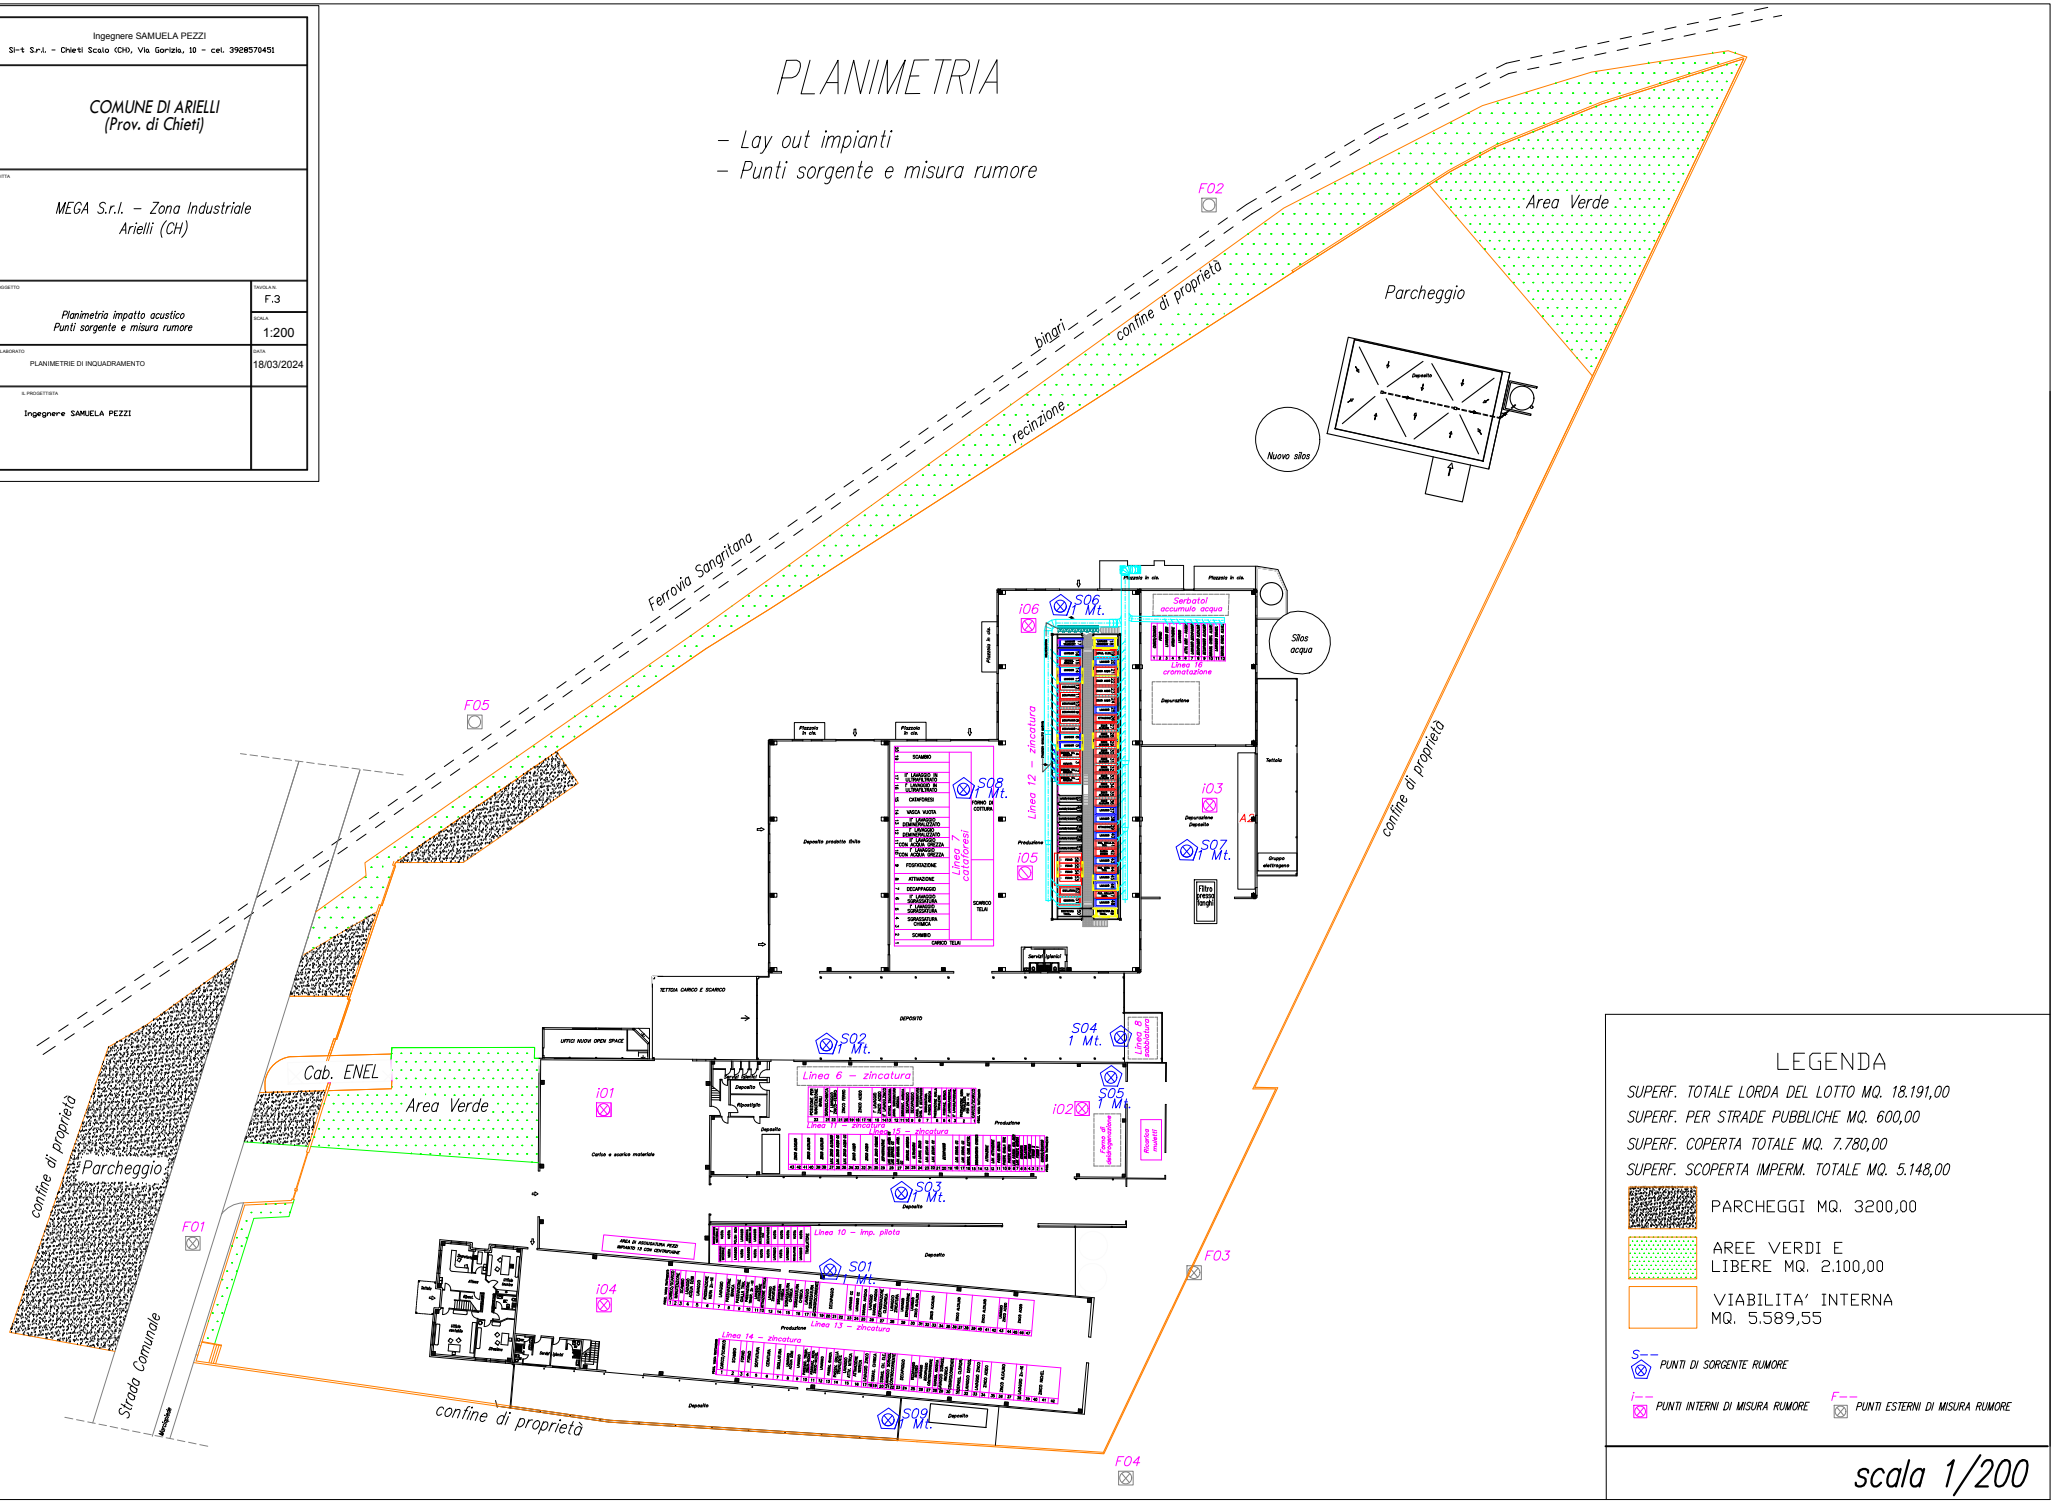

LEGENDA

SUPERF. TOTALE LORDA DEL LOTTO MQ. 18.191,00
SUPERF. PER STRADE PUBBLICHE MQ. 600,00
SUPERF. COPERTA TOTALE MQ. 7.780,00
SUPERF. SCOPERTA IMPERM. TOTALE MQ. 5.148,00

PARCHEGGI MQ. 3200,00

AREE VERDI E LIBERE MQ. 2.100,00

VIABILITA' INTERNA MQ. 5.589,55

S-- PUNTI DI SORGENTE RUMORE

i-- PUNTI INTERNI DI MISURA RUMORE

F-- PUNTI ESTERNI DI MISURA RUMORE

scala 1/200