REGIONE ABRUZZO

RICHIEDENTE GRANITO FORTE S.p.A.
Zona Industriale
66050 - Fresagrandinaria (Ch)

PROGETTO A.I.A. N° DPC025/223 del 17/11/2017 e S.M.I.
ELIMINAZIONE DI IMPIANTI ESISTENTI CON EMISSIONI IN ATMOSFERA ED INSERIMENTO DI NUOVE LINEE PRODUTTIVE GENERANTI NUOVI PUNTI DI EMISSIONE IN ATMOSFERA

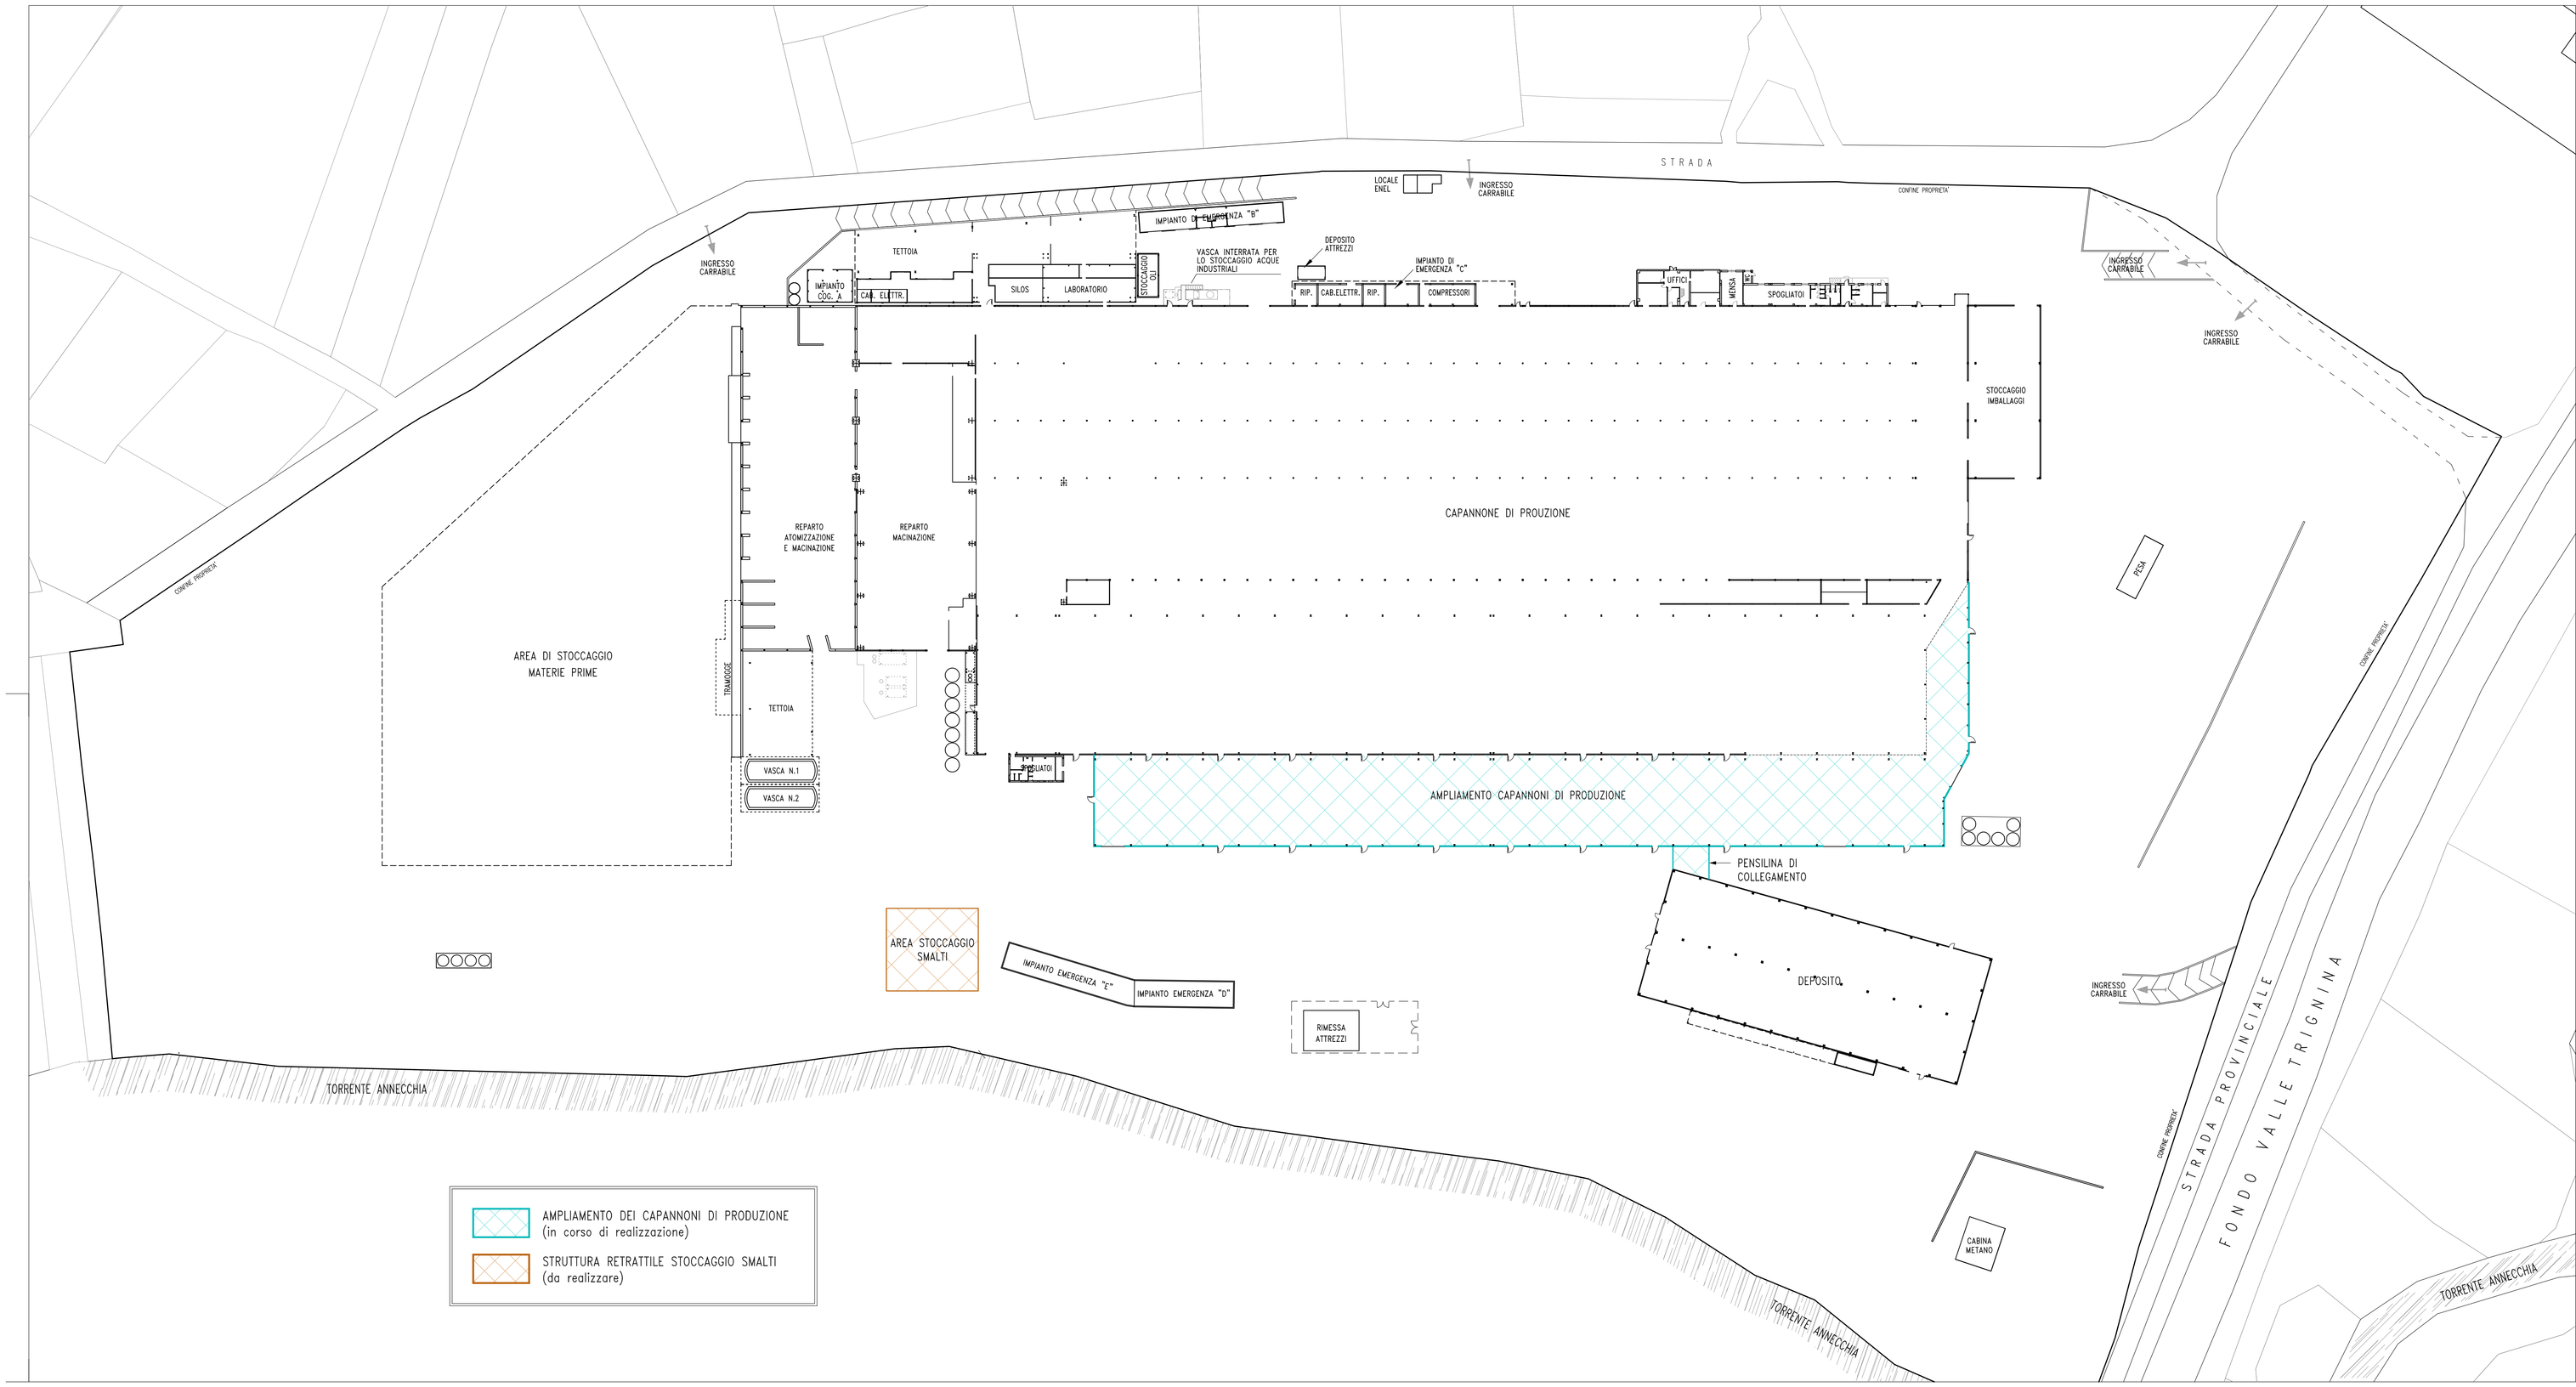

AMPLIAMENTO DEI CAPANNONI DI PRODUZIONE (in corso di realizzazione)

STRUTTURA RETRATTILE STOCCAGGIO SMALTI (da realizzare)

TITOLO	SCALA
PLANIMETRIA GENERALE STABILIMENTO	1/500
	ELABORATO A6

POS.	PROG.	REV.	DESCRIZIONE	FILE	DATA
-	-	-	-	-	-
-	-	-	-	-	-
-	-	-	-	-	-
002	2316	A	VARIANTE NON SOSTANZIALE	PIANTA STABILIMENTO	29/01/2024

Studio Tecnico Ing. Stefano VICOLI
Via Incoronata n°137/c 66054 Vasto (CH)
tel 0873.301116 - email: stefano.vicoli@studiovicoli.it