


REGIONE ABRUZZO

RICHIEDENTE
GRANITO FORTE S.p.A.

Zona Industriale
66050 - Fresagrandinaria (Ch)

PROGETTO
A.I.A. n° DPC0265223 del 17/11/2017 e S.M.I.
ELIMINAZIONE DI IMPIANTI ESISTENTI CON EMISSIONI
IN ATMOSFERA ED INSERIMENTO DI NUOVE LINEE
PRODUTTIVE GENERANTI NUOVI PUNTI DI EMISSIONE
IN ATMOSFERA

TITOLO	PLANIMETRIA DELL'IMPIANTO CON INDICAZIONE DELLE AREE DI STOCCAGGIO DELLE MATERIE PRIME					
SCALA	1/2000					
ELABORATO	C2-1					
-	-	-	-	-	-	-
-	-	-	-	-	-	-
-	-	-	-	-	-	-
POS.	PROG.	REV.	DESCRIZIONE	MATERIE PRIME	FILE	DATA
002	2316	A	VARIANTE NON SOSTANZIALE			29/01/2024

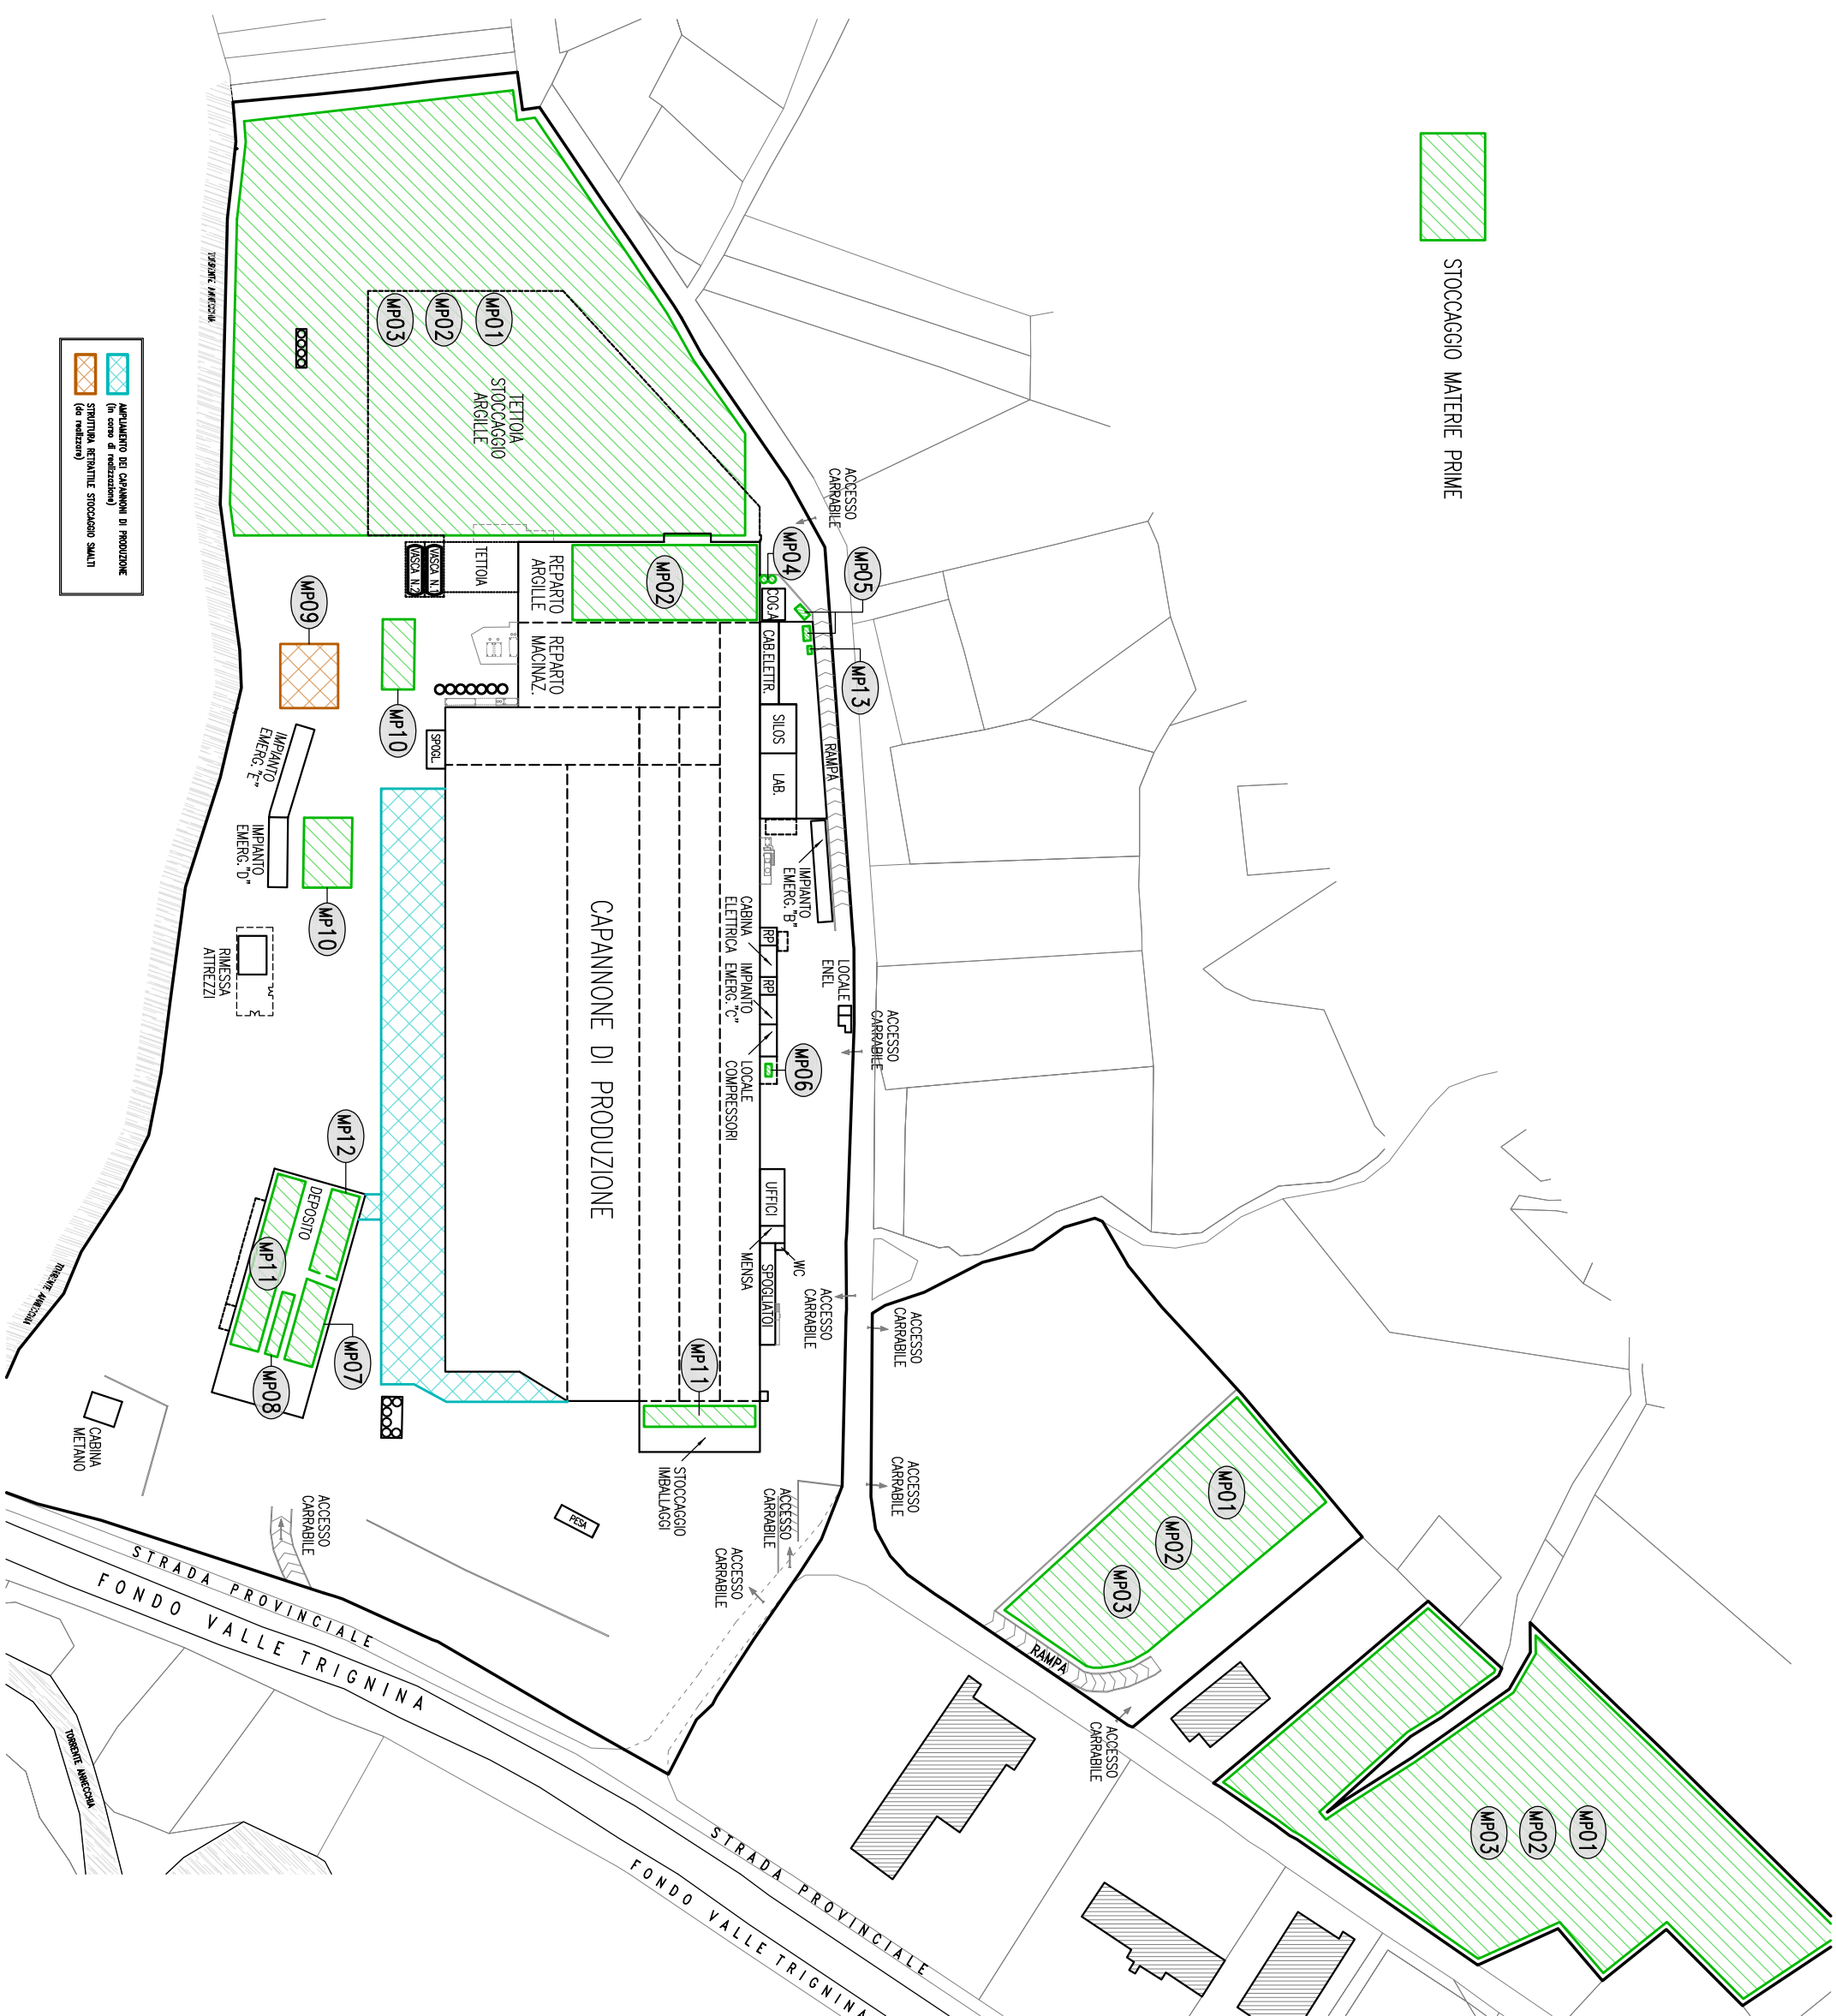

L E G G E N D A	
area n°	descrizione area
MP01	FELDSPATI
MP02	ARGILLE
MP03	SABBI
MP04	FLUIDIFICANTE MATERIE PRIME
MP05	FLUIDI PER MOTORI COGENERAZIONE
MP06	CISTERNA GASOLIO
MP07	OSSIDI COLORANTI (SACCHI)
MP08	VEICOLI SERIGRAFICI E FLUIDIFICANTI LIQUIDI PER SMALTI (CISTERNE, FUSTI E BIDONI)
MP09	SMALTI (BIG BAG)
MP10	PALLETTI IN LEGNO PER IMBALLAGGIO
MP11	CARTONI PER IMBALLAGGIO
MP12	ARGILLA CAOLINITICA
MP13	ANTIGELO (COGENERATORI)