REGIONE ABRUZZO

RICHIEDENTE **GRANITO FORTE S.p.A.**
Zona Industriale
66050 - Fresagrandinaria (Ch)

PROGETTO AUTORIZZAZIONE INTEGRATA AMBIENTALE
N.109/92 - MODIFICA SOSTANZIALE
INSTALLAZIONE LINEA DI PRODUZIONE N.7 E
NUOVO IMPIANTO DI ATOMIZZAZIONE

TITOLO	SCALA
PLANIMETRIA DELL'IMPIANTO CON INDICAZIONE DEI PUNTI DI EMISSIONE	1/500
	ELABORATO E1

POS.	PROG.	REV.	DESCRIZIONE	FILE	DATA
-	-	-	-	-	-
-	-	-	-	-	-
-	-	-	-	-	-
002	1605/02	A	VARIANTE SOSTANZIALE	PLANIMETRIA PUNTI EMISSIONE	21/11/2016

Studio Tecnico Ing. Stefano VICOLI
Via Incoronata n°137/c 66054 Vasto (CH)
tel 0873.301116 - email: stefano.vicoli@studiovicoli.it

LEGENDA	
PUNTO DI EMISSIONE DIFFUSA	IMPIANTO DI PROVENIENZA
ED1	AREA STOCCAGGIO A
ED2	AREA STOCCAGGIO B1
ED3	AREA STOCCAGGIO B2

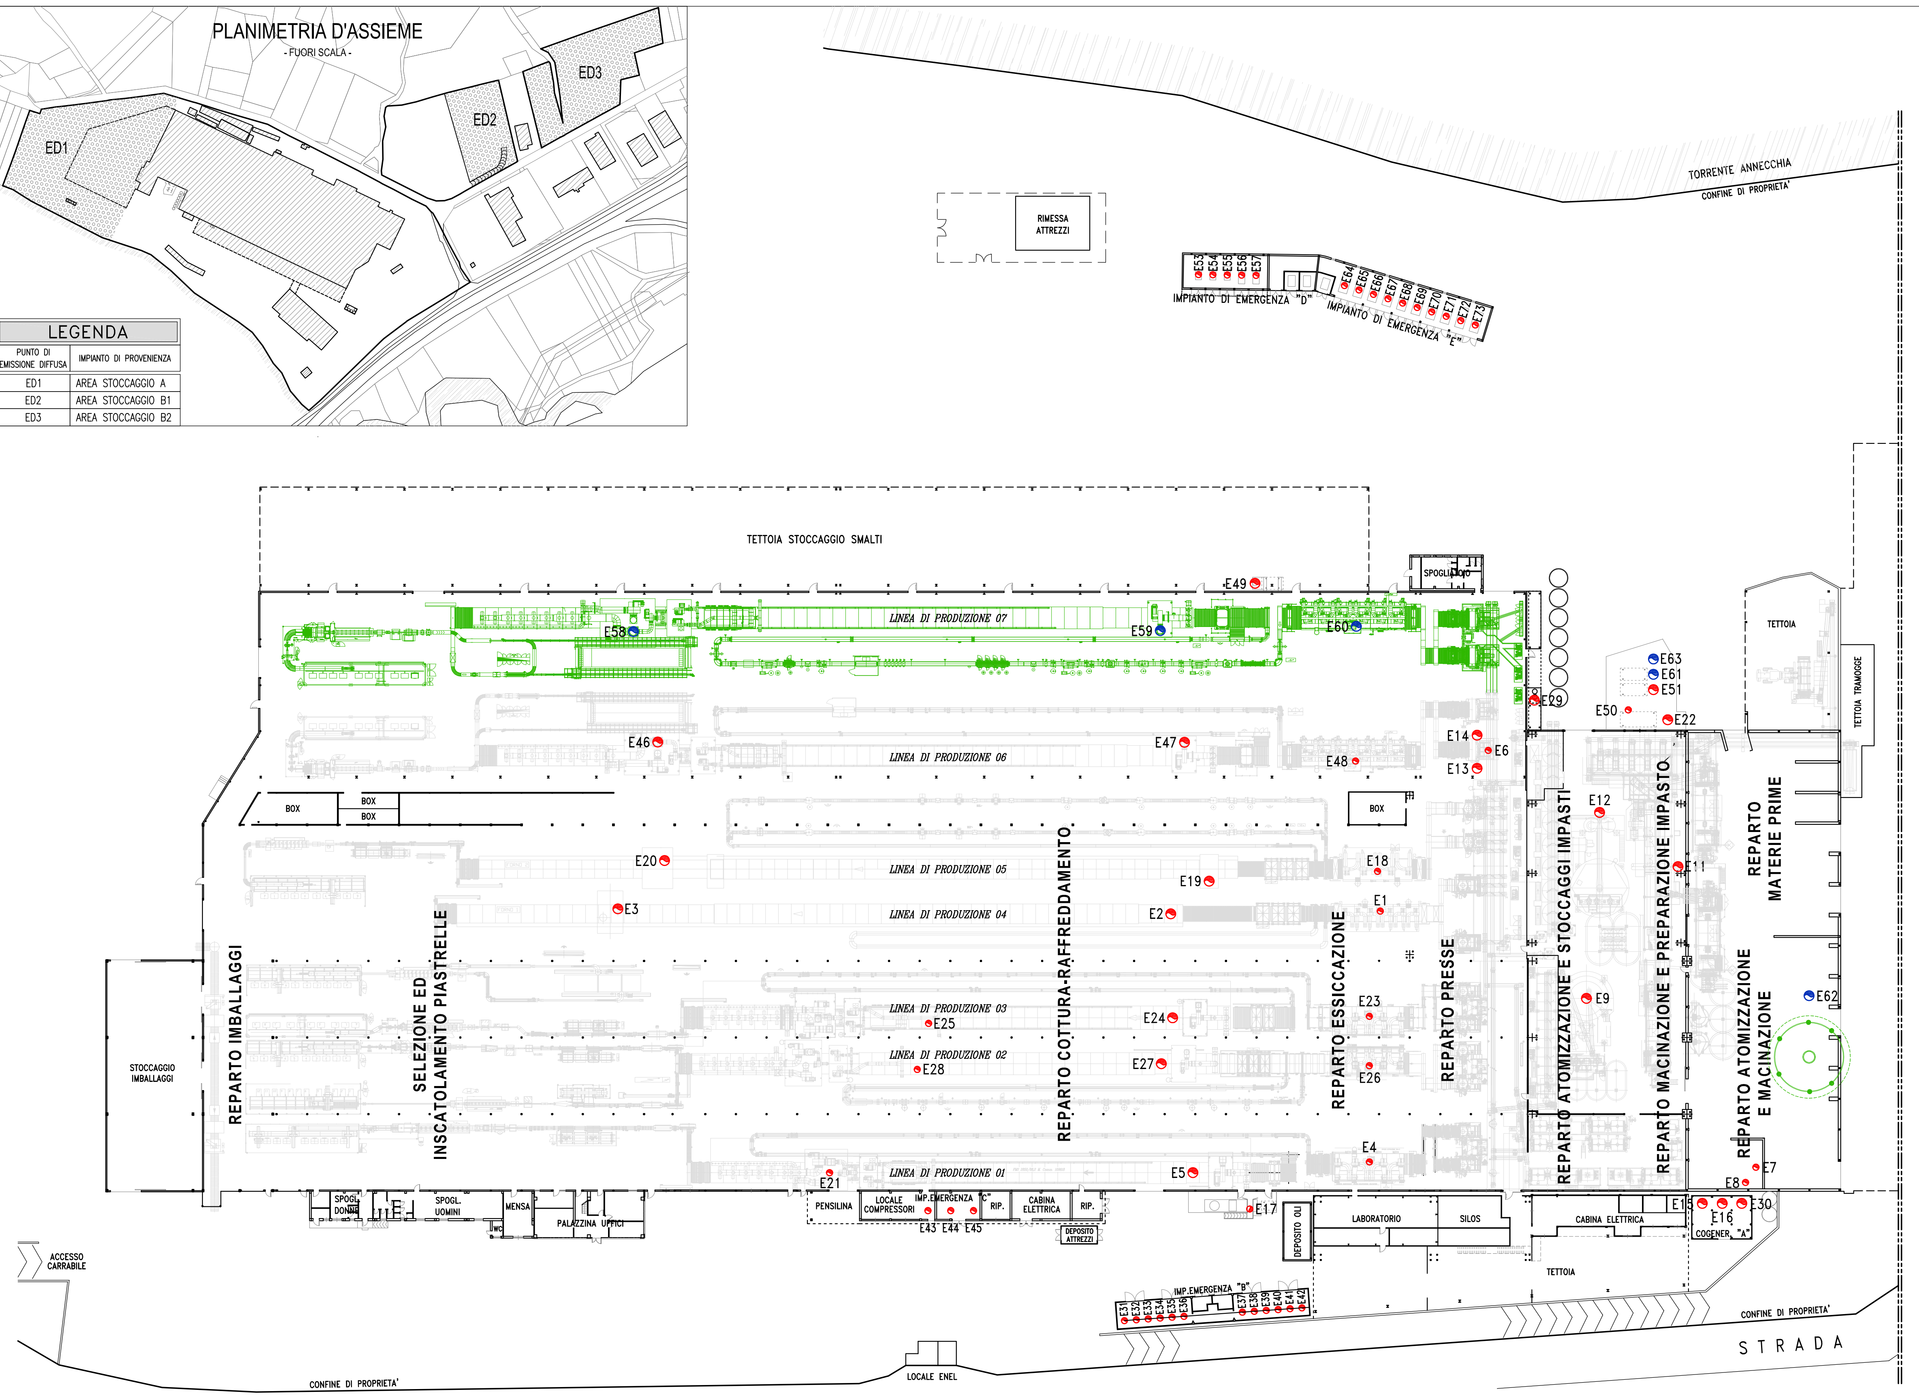

LEGENDA	
PUNTO DI EMISSIONE	IMPIANTO DI PROVENIENZA
E1	camino essiccatoio linea 04
E2	camino forno linea 04
E3	camino raffreddamento linea 04
E4	camino essiccatoio linea 01
E5	camino forno linea 01
E6	camino filtro pulizia pneumatica reparto presse
E7	camino filtro reparto macinazione
E8	camino filtro reparto macinazione
E9	camino impianto di abbattimento atomizzatore "SACMI"
E11	motore caterpillar trascinamento mulino
E12	camino impianto di abbattimento atomizzatore "OMS"
E13	camino impianto di abbattimento reparto presse
E14	camino impianto di abbattimento reparto atomizzatori e mulini
E15	motore caterpillar cogenerazione
E16	motore caterpillar cogenerazione
E17	camino impianto di abbattimento linea di smaltatura
E18	camino essiccatoio linea 05
E19	camino forno linea 05
E20	camino raffreddamento linea 05
E21	camino raffreddamento linea 01
E22	camino impianto di abbattimento reparto presse
E23	camino essiccatoio linea 03
E24	camino forno linea 03
E25	camino raffreddamento linea 03
E26	camino essiccatoio linea 02
E27	camino forno linea 02
E28	camino raffreddamento linea 02
E29	camino impianto di abbattimento linea di smaltatura
E30	motore caterpillar cogenerazione
E31–E45	gruppi elettrogeni di emergenza
E46	camino raffreddamento linea 06
E47	camino forno linea 06
E48	camino essiccatoio linea 06
E49	camino impianto di abbattimento linea di smaltatura a servizio linea 06
E50	camino impianto di abbattimento pulizia pneumatica reparto pressatura linea 06
E51	camino impianto di abbattimento presse a servizio linea 06
E53–E57	gruppi elettrogeni di emergenza a sevizio linea 06
E64–E73	gruppi elettrogeni di emergenza a sevizio linea 07
NUOVI IMPIANTI	
E58	camino raffreddamento linea 07
E59	camino forno linea 07
E60	camino essiccatoio linea 07
E61	camino impianto di abbattimento presse a servizio linea 07
E62	camino impianto di abbattimento nuovo atomizzatore
E63	camino filtro impianto trasporto atomizzato a servizio nuovo atomizzatore