REGIONE ABRUZZO

RICHIEDENTE GRANITO FORTE S.p.A.
Zona Industriale
66050 - Fresagrandinaria (CH)

PROGETTO AUTORIZZAZIONE INTEGRATA AMBIENTALE
N.109/92 - MODIFICA SOSTANZIALE
INSTALLAZIONE LINEA DI PRODUZIONE N.7 E
NUOVO IMPIANTO DI ATOMIZZAZIONE

TITOLO
PLANIMETRIA DELL'IMPIANTO CON RETE IDRICA
- VARIANTE -

SCALA 1/500

ELABORATO D2-2

POS.	PROG.	REV.	DESCRIZIONE	FILE	DATA
-	-	-	-	-	-
-	-	-	-	-	-
-	-	-	-	-	-
002	160502	A	VARIANTE SOSTANZIALE	VARIANTE_PLANIMETRIA RETE IDRICA	21/11/2016

Studio Tecnico Ing. Stefano VICOLI
Via Incoronata n°137/c 66054 Vasto (CH)
tel 0873.301116 - email: stefano.vicoli@studiovicoli.it

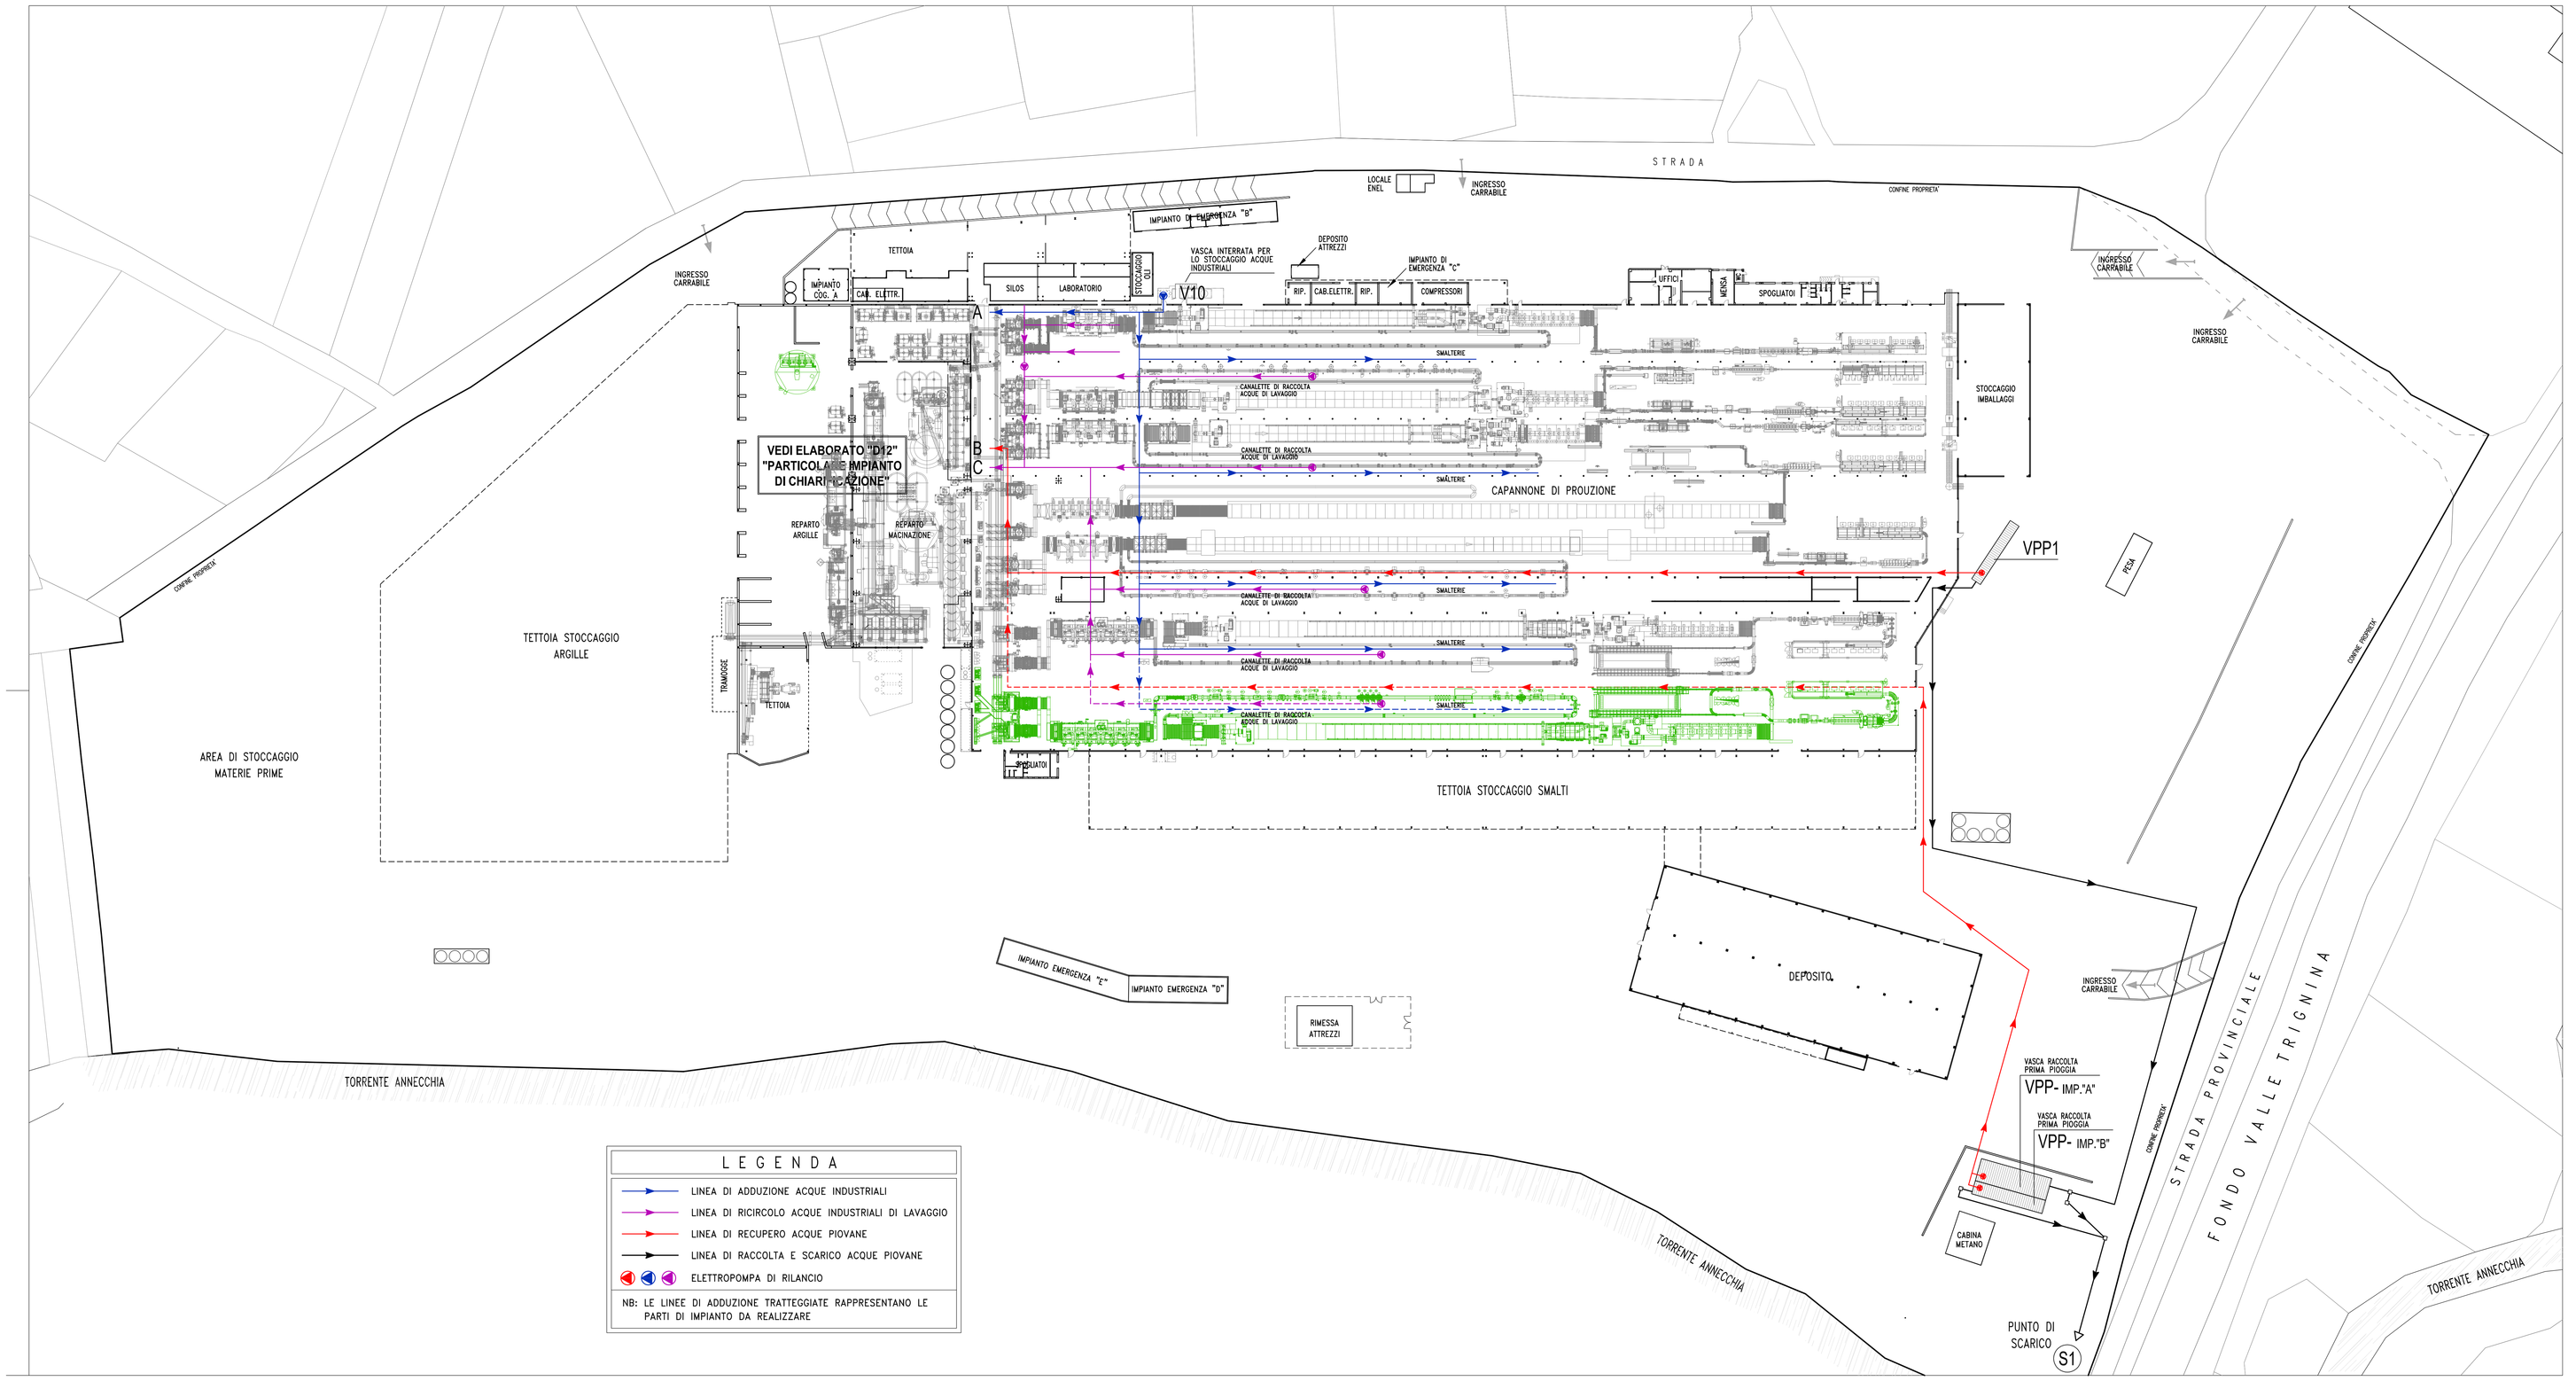

LEGENDA

- LINEA DI ADDUZIONE ACQUE INDUSTRIALI
- LINEA DI RICIRCOLO ACQUE INDUSTRIALI DI LAVAGGIO
- LINEA DI RECUPERO ACQUE PIOVANE
- LINEA DI RACCOLTA E SCARICO ACQUE PIOVANE
- ELETTROPOMPA DI RILANCIO

NB: LE LINEE DI ADDUZIONE TRATTEGGIATE RAPPRESENTANO LE PARTI DI IMPIANTO DA REALIZZARE