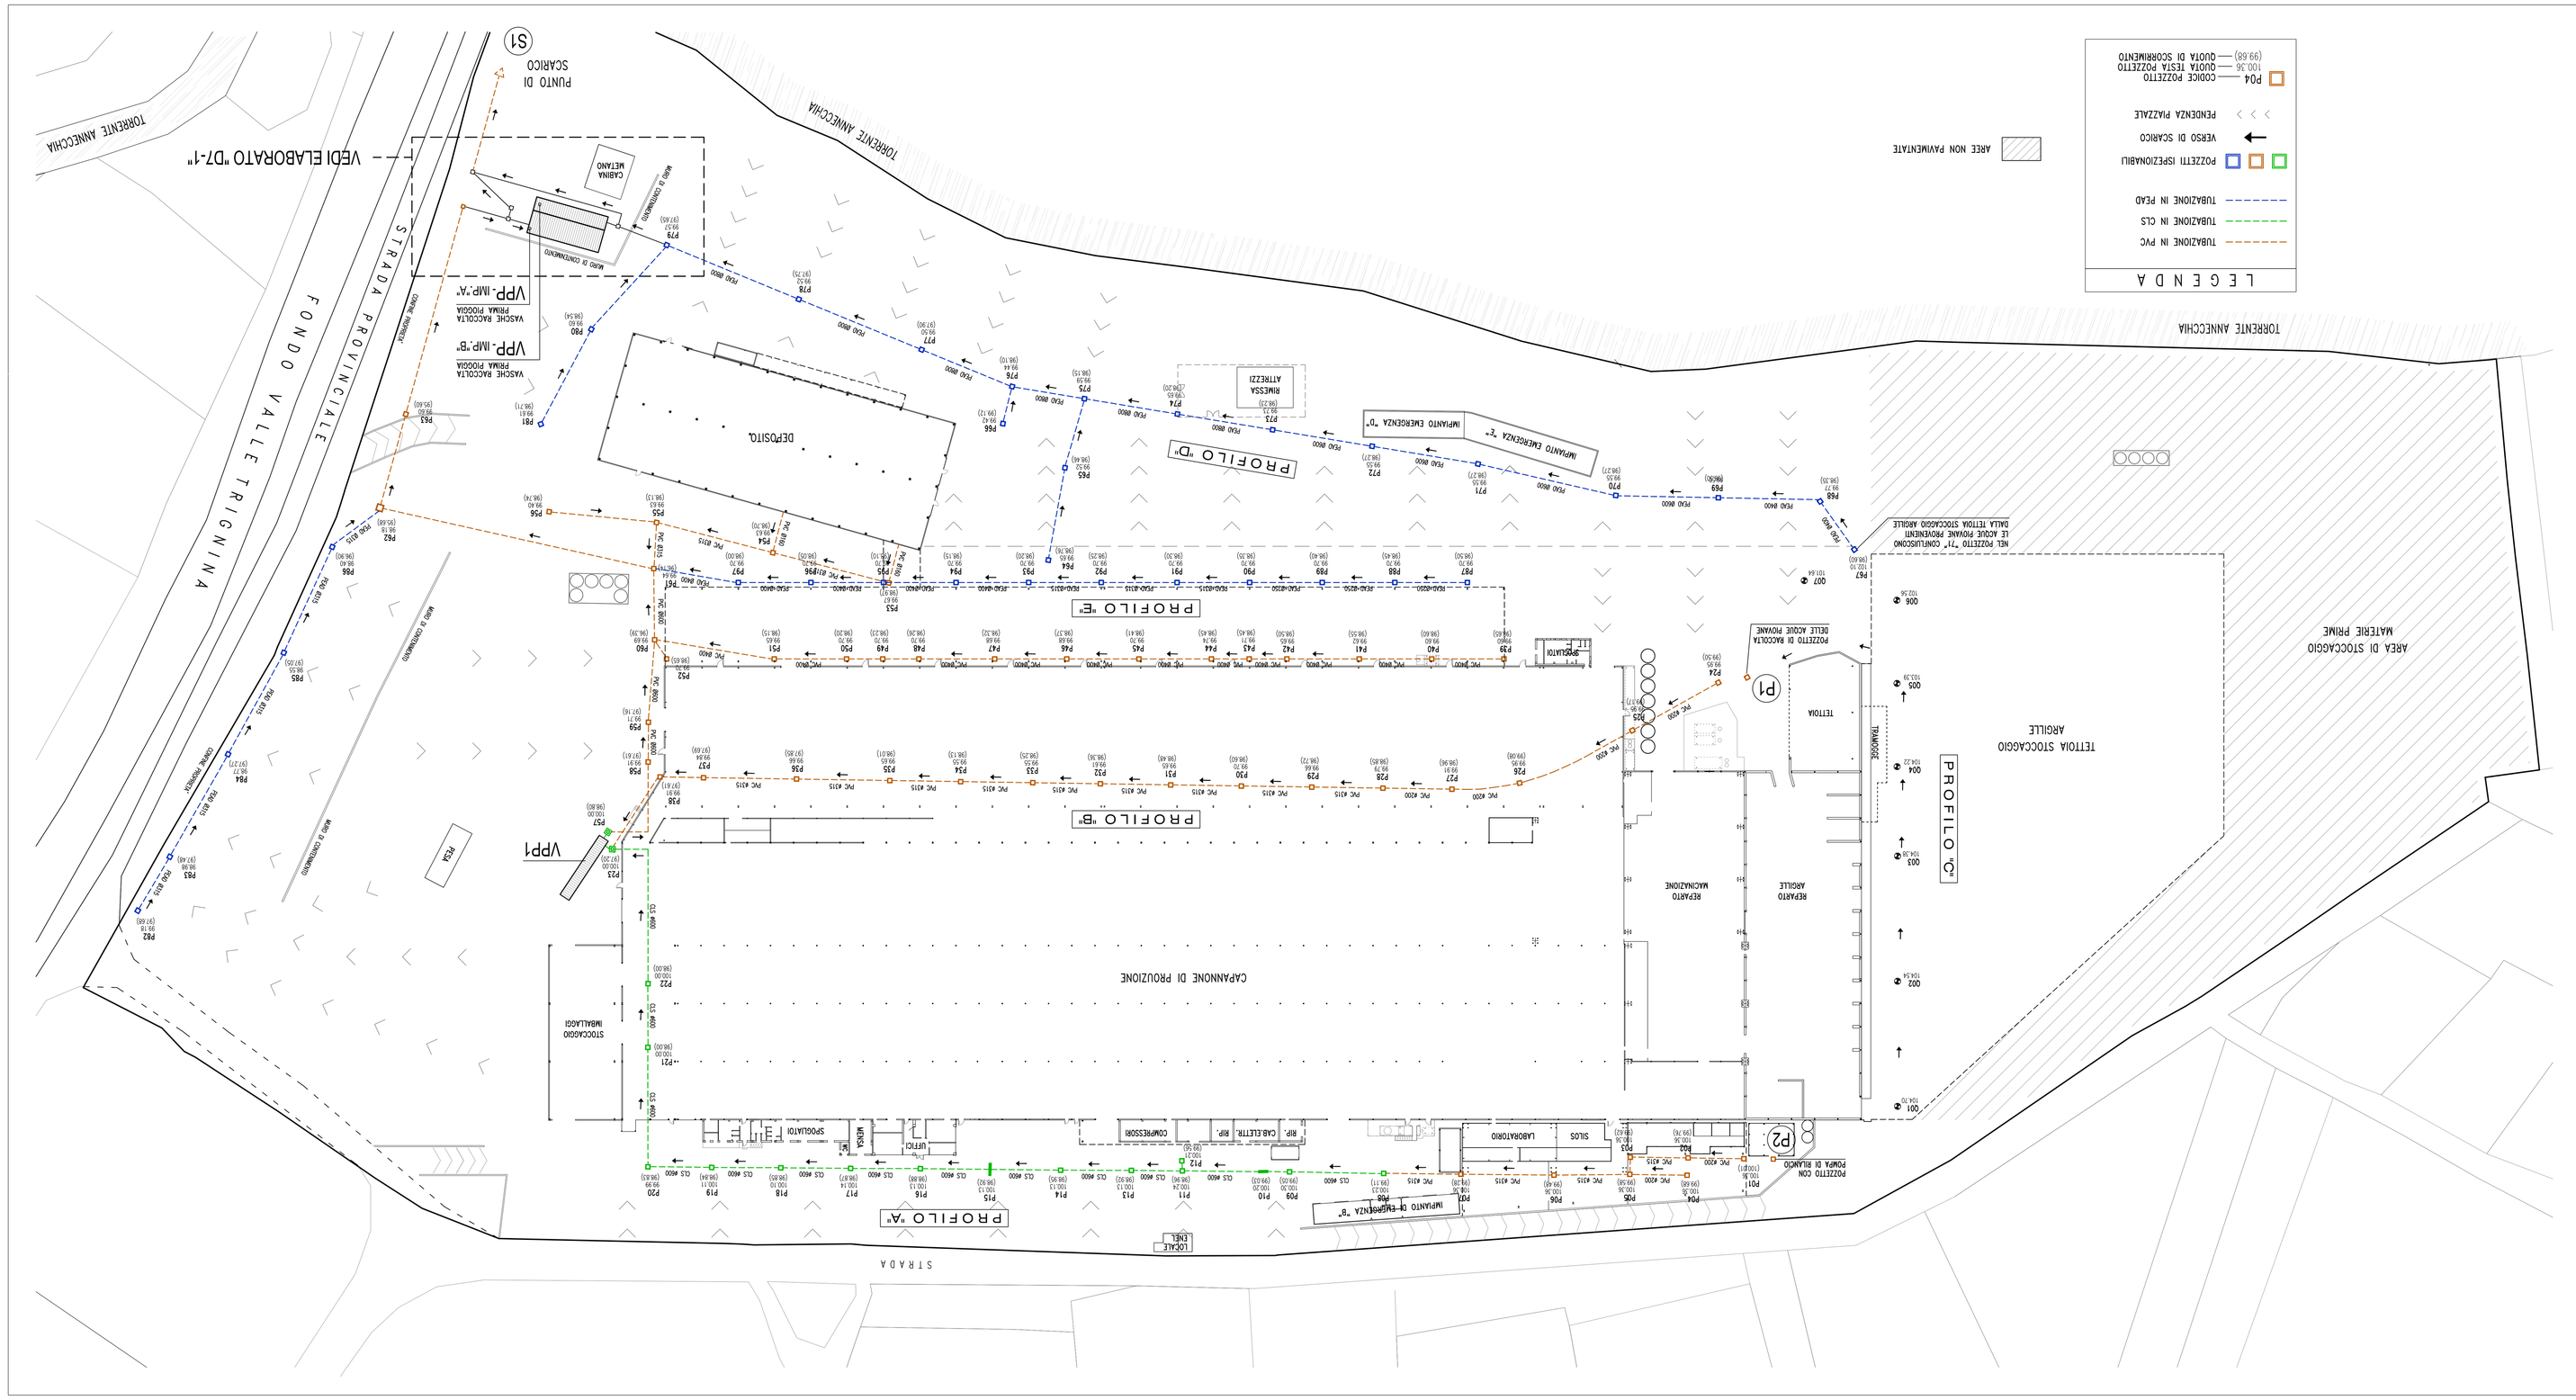

REGIONE ABRUZZO

Studio Tecnico Ing. Stefano VICOLI
Via Nazionale n°1210, 66054 Vasto (CH)
tel 0873.30119 - email: stefano.vicoli@ordineved.it

TITOLO		SCALA	1/500
PLANIMETRIA DELL'IMPIANTO CON RETE DI RACCOLTA ACQUE PIOVANE		ELABORATO	D5-1

FOGLIO	PROG.	REV.	OGGETTO REVISIONE	FILE	DATA
001	000/00	A	VARIANTE SOSTANZIALE	PLANIMETRIA ACQUE PIOVANE	21/11/2018
-	-	-	-	-	-
-	-	-	-	-	-
-	-	-	-	-	-

RICHIEDENTE GRANITO FORTE S.p.A.
Zona Industriale
66020 - Treglio/Lanciano (CH)

PROGETTO AUTORIZZAZIONE INTEGRATA AMBIENTALE
N. 159/52 - NODI PCA SOSTANZIALE
INSTALLAZIONE LINEA DI PRODUZIONE N.7 E
NUOVO IMPIANTO DI ATOMIZZAZIONE