

PROVINCIA DELL'AQUILA  
COMUNE DI BARISCIANO

PROGETTO DEFINITIVO/ESECUTIVO

**OGGETTO: "PASSANETA e SANTA MARIA DEL MONTE" Lavori di manutenzione straordinaria del rifugio di Passaneta, ripulitura del lago di Passaneta, del fontanile di Castel Vecchio Calvisio e valorizzazione della rete sentieristica.**

**Bando PSR Abruzzo 2014/2022 GAL GRAN SASSO VELINO Mis.19 Sottomis.19.2 Tipologia di intervento 19.2.1.GSV3.13 Investimenti pubblici nei servizi di base locali e per la competitività turistica in aree forestali.**

Elaborato

**A.3**

**Elaborati grafici e copia della mappa catastale con evidenziate le particelle catastali delle unità immobiliari interessate.**

Data: 10.07.2023

REV 00

REDATTO

Committente


R.U.P.  
Ing Luciano Rossi

*IL COMMITTENTE*  
Comune di Barisciano



**Capofila**  
**Comune di Barisciano**  
**CF: 00195850664**  
**P.IVA: 00195850664**  
**Indirizzo: Piazza Trieste n.16,**  
**67021 Barisciano (AQ)**



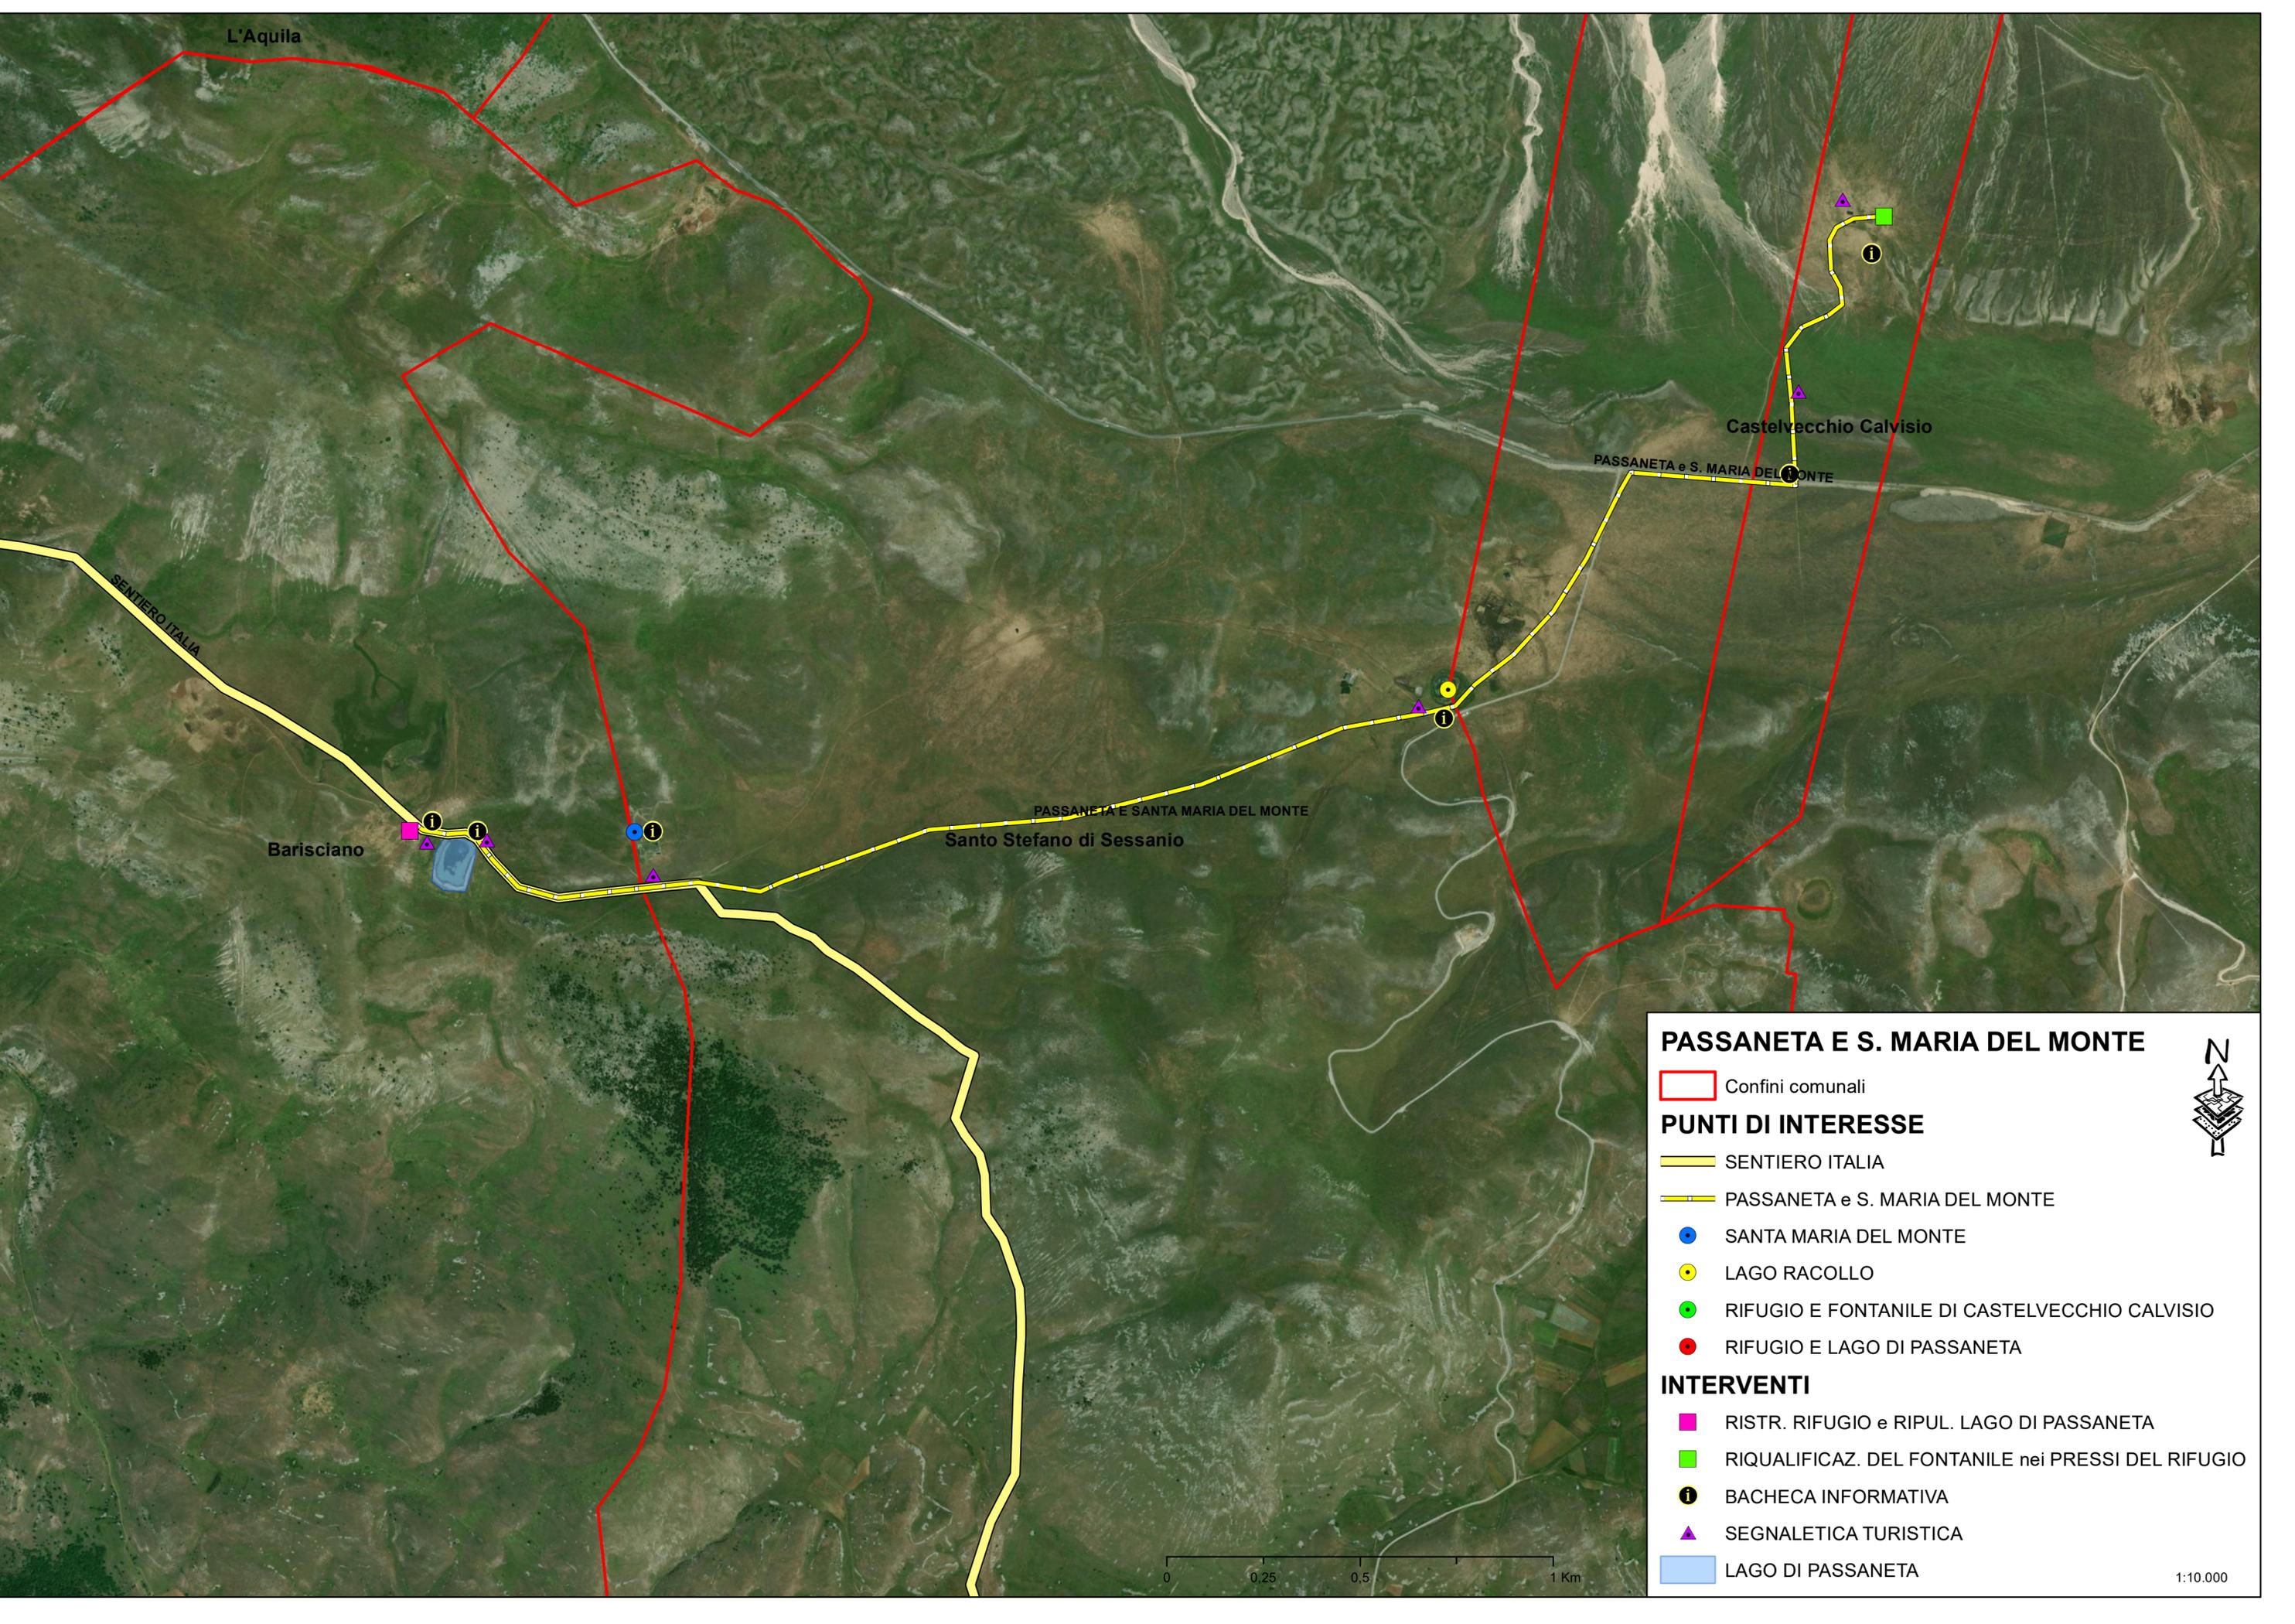

L'Aquila

Castelvechio Calvisio

PASSANETA e S. MARIA DEL MONTE

PASSANETA e S. MARIA DEL MONTE

Santo Stefano di Sessanio

Barisciano

SENTIERO ITALIA

### PASSANETA E S. MARIA DEL MONTE

- Confini comunali
- PUNTI DI INTERESSE**
- SENTIERO ITALIA
- PASSANETA e S. MARIA DEL MONTE
- SANTA MARIA DEL MONTE
- LAGO RACOLLO
- RIFUGIO E FONTANILE DI CASTELVECCHIO CALVISIO
- RIFUGIO E LAGO DI PASSANETA
- INTERVENTI**
- RISTR. RIFUGIO e RIPUL. LAGO DI PASSANETA
- RIQUALIFCAZ. DEL FONTANILE nei PRESSI DEL RIFUGIO
- i BACHECA INFORMATIVA
- ▲ SEGNALETICA TURISTICA
- LAGO DI PASSANETA



0 0.25 0.5 1 Km

1:10.000



# COMUNE DI BARISCIANO

PROVINCIA DELL'AQUILA

OGGETTO: **progetto per la ristrutturazione e manutenzione di un rifugio montano e del lago di Passaneta**

COMUNE: BARISCIANO


COMMITTENTE: COMUNE DI BARISCIANO

TAV. **ARCH.01** OGGETTO: RILIEVO ARCHITETTONICO SCALA: **1:100**

Luogo: BARISCIANO Data: 10/07/2023 prot. rev: 1

IL PROGETTISTA  
ING. LUCIANO ROSSI

il tecnico

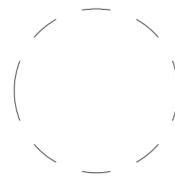

collaboratori:

SERVIZIO PREVENZIONE IGIENE AMBIENTALE (ASL) n. del


TIMBRO CONCESSIONE E/O AUTORIZZAZIONE

GRAN SASSO ACQUA S.P.A n. del


n. del

il presente progetto è protetto a termini di legge


pianta piano terra

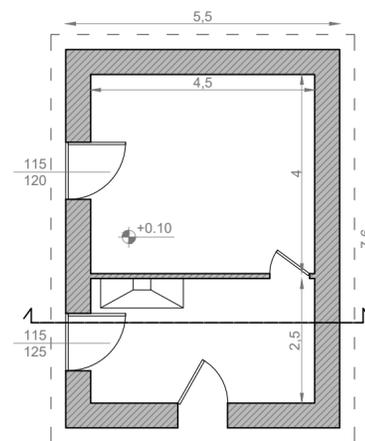


pianta copertura

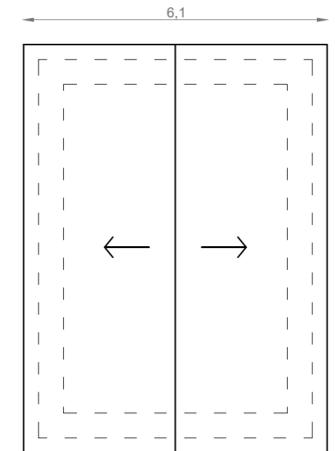


sezione

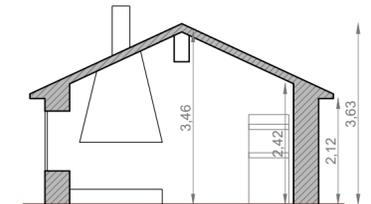


prospetto sud-est

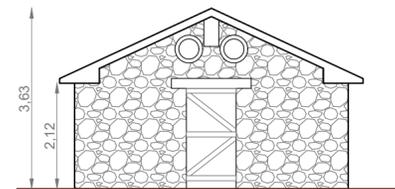


prospetto sud-ovest

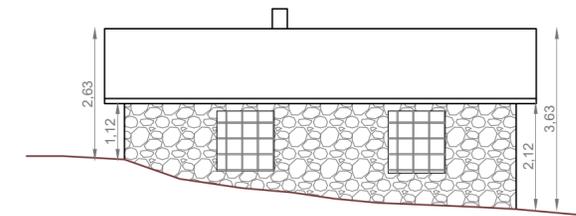


prospetto nord-ovest

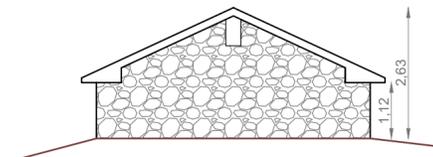

prospetto nord-est

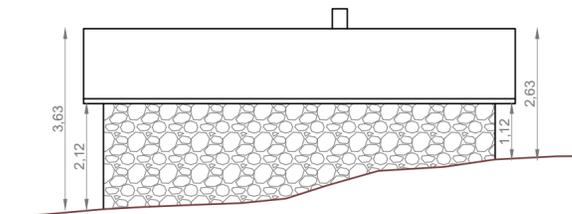

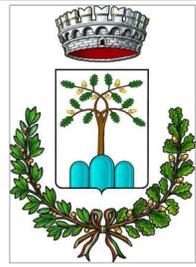

# COMUNE DI BARISCIANO

PROVINCIA DELL'AQUILA

OGGETTO: **progetto per la ristrutturazione e manutenzione di un rifugio montano e del lago di Passaneta**

COMUNE: BARISCIANO

COMMITTENTE: COMUNE DI BARISCIANO

TAV. **ARCH.02** OGGETTO: **INTERVENTI DI PROGETTO** SCALA: **INDICATA**


Luogo: BARISCIANO  
Data: 10/07/2023

prot.

rev: 1

IL PROGETTISTA  
ING. LUCIANO ROSSI

il tecnico

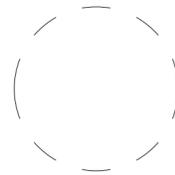

collaboratori:

SERVIZIO PREVENZIONE IGIENE AMBIENTALE (ASL) n. del


TIMBRO CONCESSIONE E/O AUTORIZZAZIONE

GRAN SASSO ACQUA S.P.A. n. del


il presente progetto è protetto a termini di legge

## INTERVENTI RIFUGIO

pianta piano terra

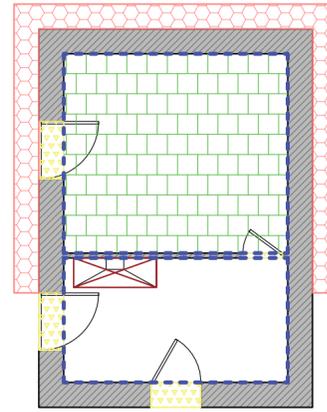


pianta copertura

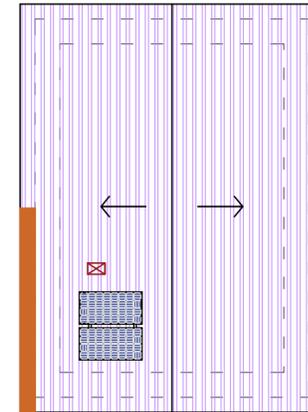


### LEGENDA

- rifacimento pavimentazione
- sostituzione infissi
- sostituzione camino
- - - rifacimento intonaci e pitture
- ▨ impermeabilizzazione copertura
- rifacimento cornicione
- creazione vespaio drenante
- ▨ impianto fotovoltaico

tipologico impianto fotovoltaico stand-alone

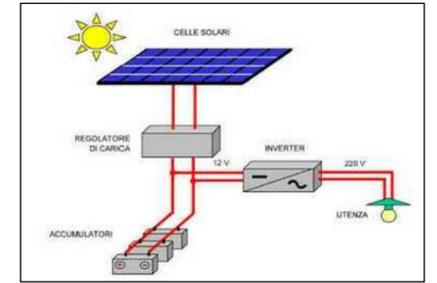

tipologico risanamento umidità

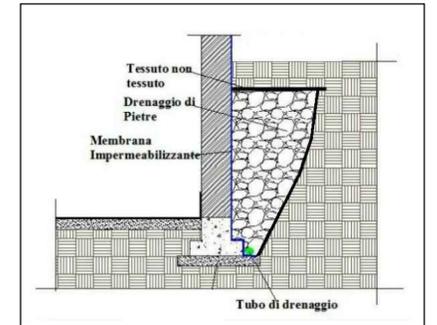


1:100

## INTERVENTI LAGO



tipologico intervento

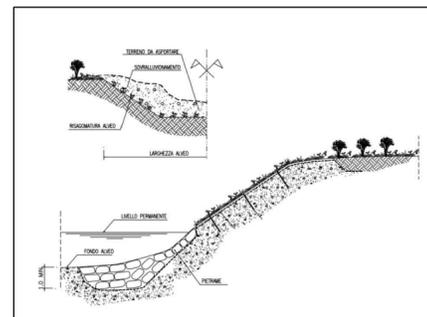

### LEGENDA

- ▨ pulizia e sistemazione argini


## INTERVENTI FONTANILE

SEZIONE

PIANTA

### LEGENDA

- ▨ pulizia e impermeabilizzazione

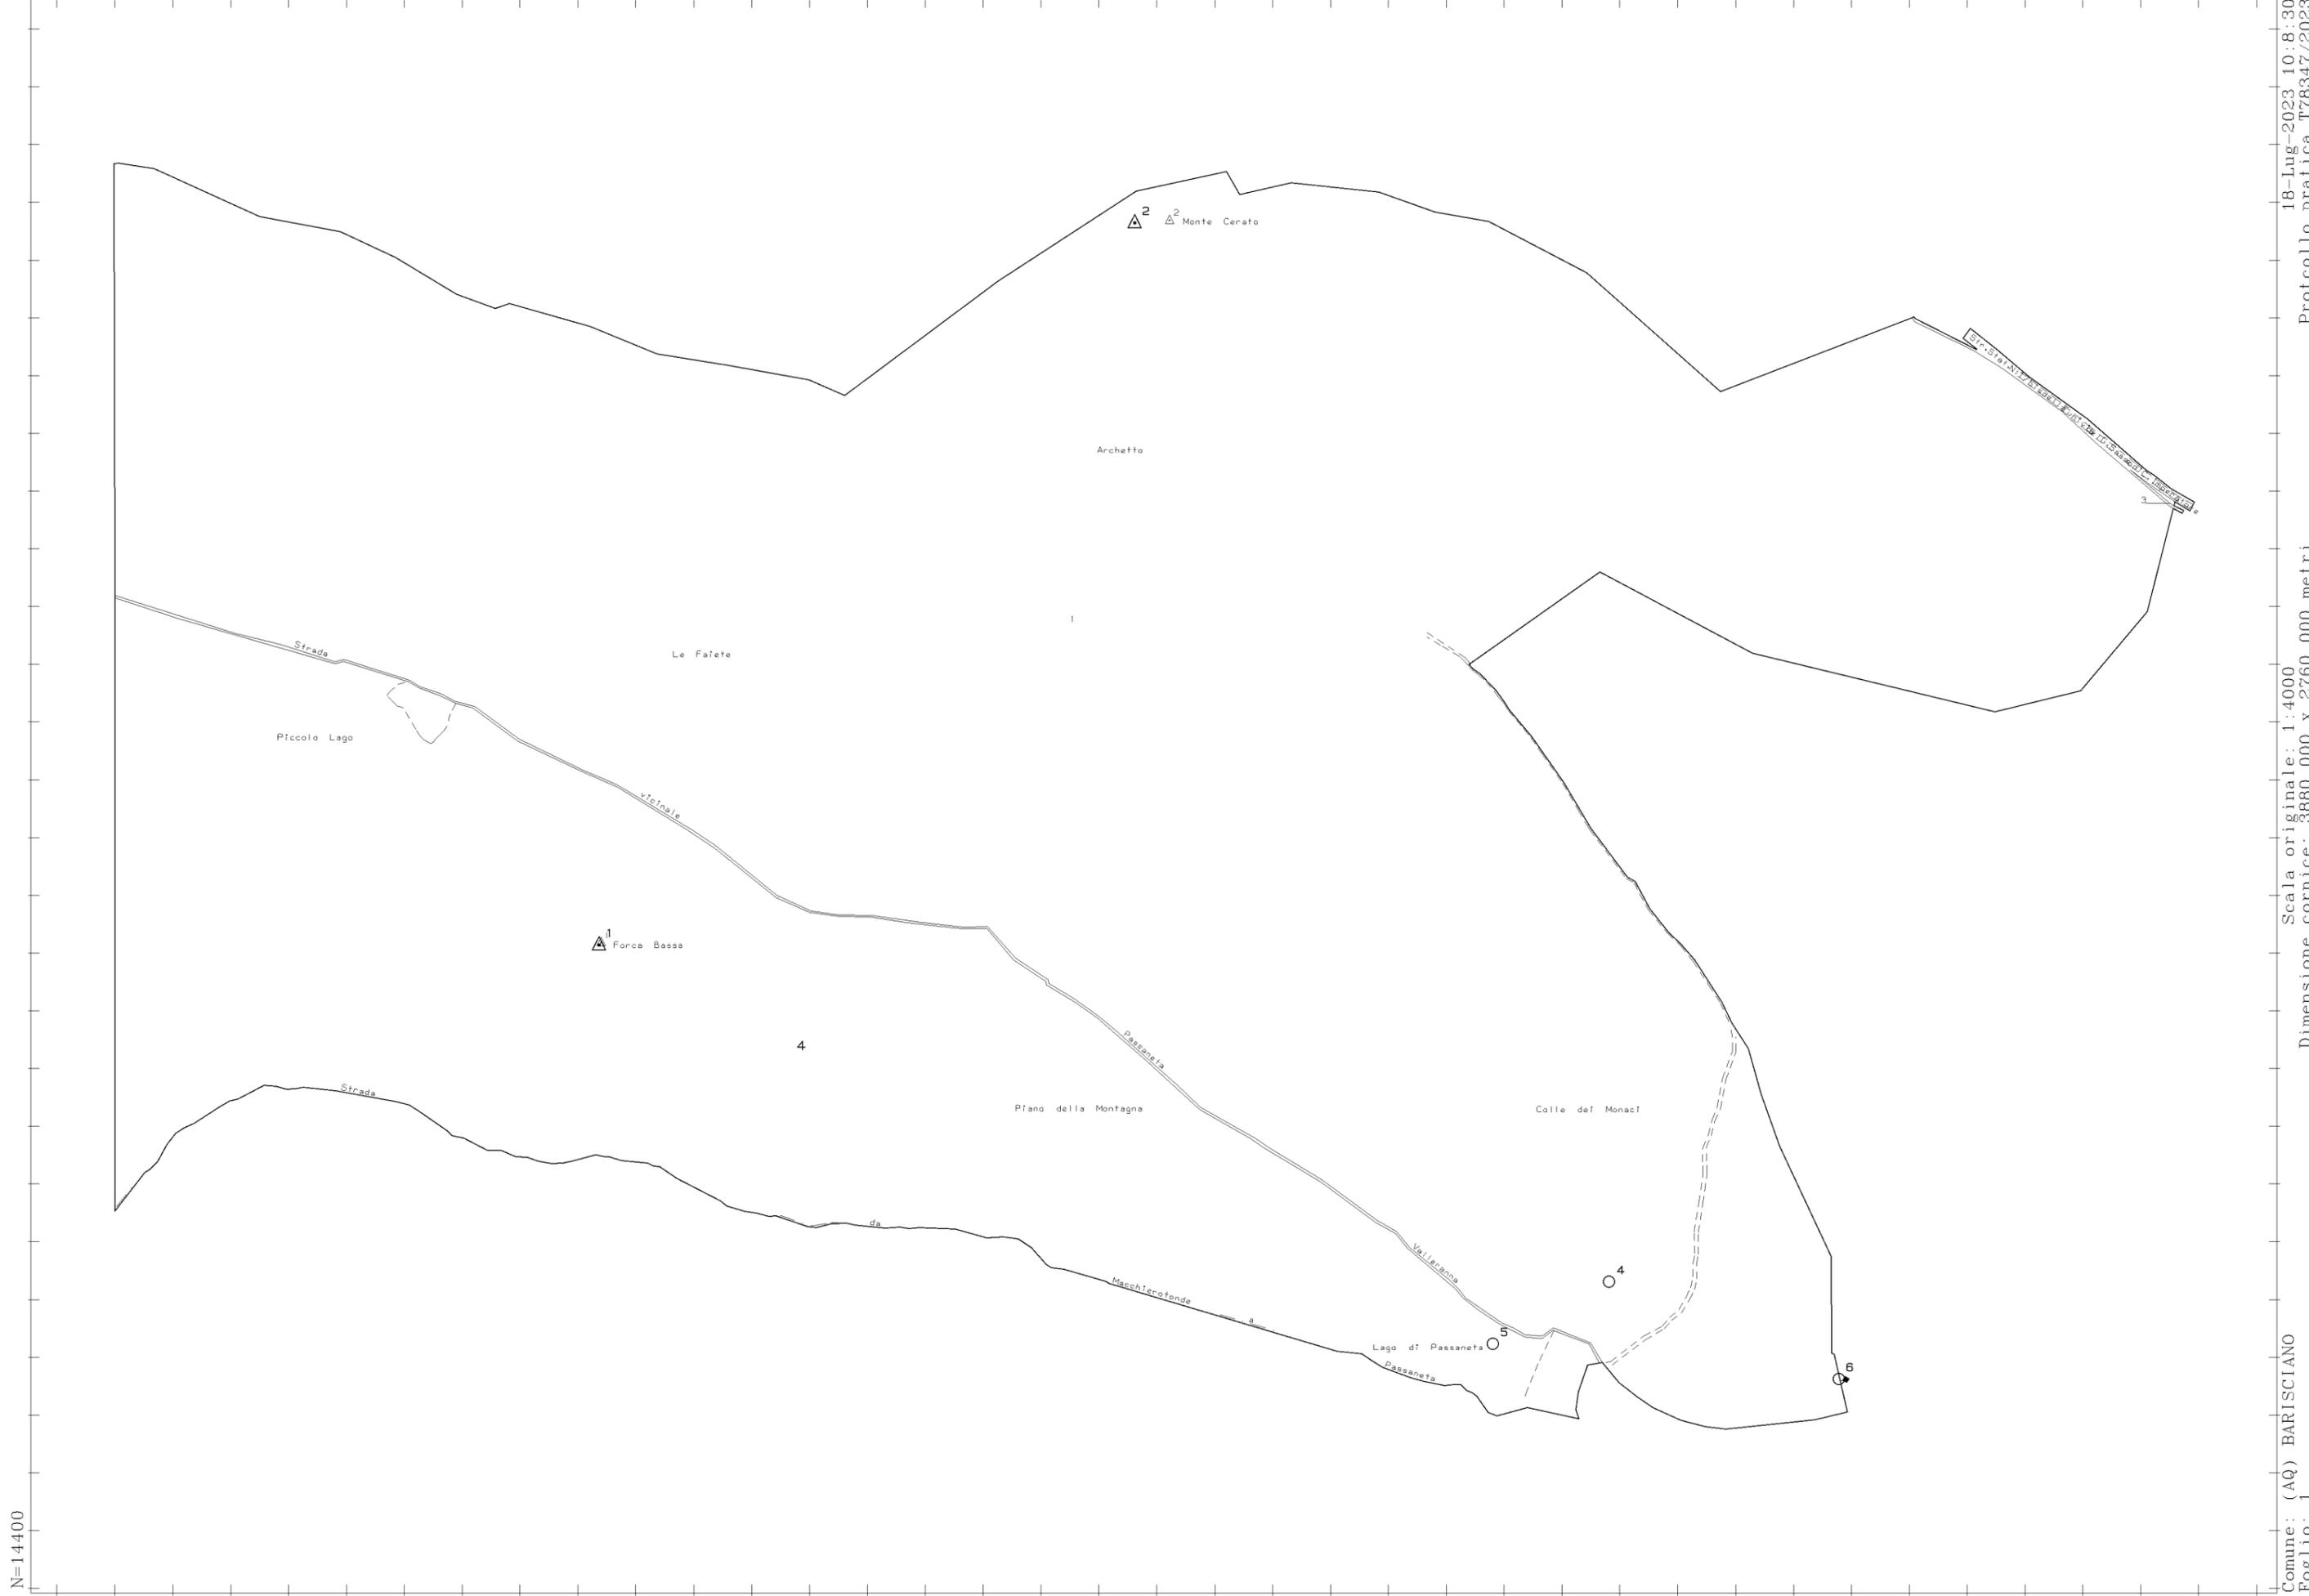

N=14400

E=12500

1 Particella: 4

Comune: (AQ) BARISCIANO  
Foglio: 1

Scala originale: 1:4000  
Dimensione cornice: 3680.000 x 2760.000 metri

18-Lug-2023 10:8:30  
Protocollo pratica T78347/2023

Catasto terreni  
**Visura attuale per immobile**  
Situazione degli atti informatizzati al 18/07/2023



Immobile di catasto terreni



Causali di aggiornamento ed annotazioni

**Informazioni riportate negli atti del catasto al 18/07/2023**

**Dati identificativi:** Comune di **BARISCIANO (A667) (AQ)**

Foglio 1 Particella 4

**Classamento:**

Particella divisa in **2** porzioni

Totali particella:

Redditi: dominicale **Euro 967,94**

agrario **Euro 1.221,20**

Superficie: **1.348.720 m<sup>2</sup>**

**Il reddito dominicale è stato calcolato tenendo conto delle eventuali deduzioni indicate in tabella**

Porzione	AA	AB
Reddito dominicale	Euro 924,46	Euro 43,48
Reddito agrario	Euro 1.188,59	Euro 32,61
Deduzioni	-	-
Superficie m <sup>2</sup>	1.278.570	70.150
Qualità	PASCOLO ARB	PASCOLO
Classe	U	1

**Ultimo atto di aggiornamento:** TABELLA DI VARIAZIONE del 09/12/2010 Pratica n. AQ0349190 in atti dal 09/12/2010 TRASMISSIONE DATI AGEA AI SENSI DEL DL 3.10.2006 N.262 (n. 9177.1/2010)

**Annotazioni:** VARIAZIONE COLTURALE ESEGUITA AI SENSI DEL DL 3.10.2006 N. 262, CONVERTITO CON MODIFICAZIONI NELLA LEGGE 24.11.2006 N. 286 E SUCCESSIVE MODIFICAZIONI (ANNO 2010)  
PORZIONE AA: CLASSAMENTO PER PARIFICAZIONE CON LA QUALITA' 3 - SEMIN ARBOR , CLASSE 04

> **Dati identificativi**

Comune di **BARISCIANO (A667) (AQ)**  
Foglio 1 Particella 4

Impianto meccanografico del 16/07/1976

> **Dati di classamento**

Particella divisa in **2** porzioni

Totali particella:

Redditi: dominicale **Euro 967,94**

agrario **Euro 1.221,20**

Superficie: **1.348.720** m<sup>2</sup>

**Il reddito dominicale è stato calcolato tenendo conto delle eventuali deduzioni indicate in tabella**

TABELLA DI VARIAZIONE del 09/12/2010 Pratica n. AQ0349190 in atti dal 09/12/2010 TRASMISSIONE DATI AGEA AI SENSI DEL DL 3.10.2006 N.262 (n. 9177.1/2010)

**Annotazioni:** VARIAZIONE CULTURALE ESEGUITA AI SENSI DEL DL 3.10.2006 N. 262, CONVERTITO CON MODIFICAZIONI NELLA LEGGE 24.11.2006 N. 286 E SUCCESSIVE MODIFICAZIONI (ANNO 2010) PORZIONE AA: CLASSAMENTO PER PARIFICAZIONE CON LA QUALITA' 3 - SEMIN ARBOR , CLASSE 04

Porzione	AA	AB
Reddito dominicale	Euro 924,46	Euro 43,48
Reddito agrario	Euro 1.188,59	Euro 32,61
Deduzioni	-	-
Superficie m <sup>2</sup>	1.278.570	70.150
Qualità	PASCOLO ARB	PASCOLO
Classe	U	1

> **Intestazione attuale dell'immobile - totale intestati: 1**

> **1. COMUNE DI BARISCIANO**

Diritto di: Proprieta' per 1000/1000 (deriva dall'atto 1)

1. Impianto meccanografico del 16/07/1976


Visura telematica

Tributi speciali: Euro 0,90

E=17600

N=17600

Direzione Provinciale di L'Aquila Ufficio Provinciale - Territorio - Direttore CAPALDO TIZIANA

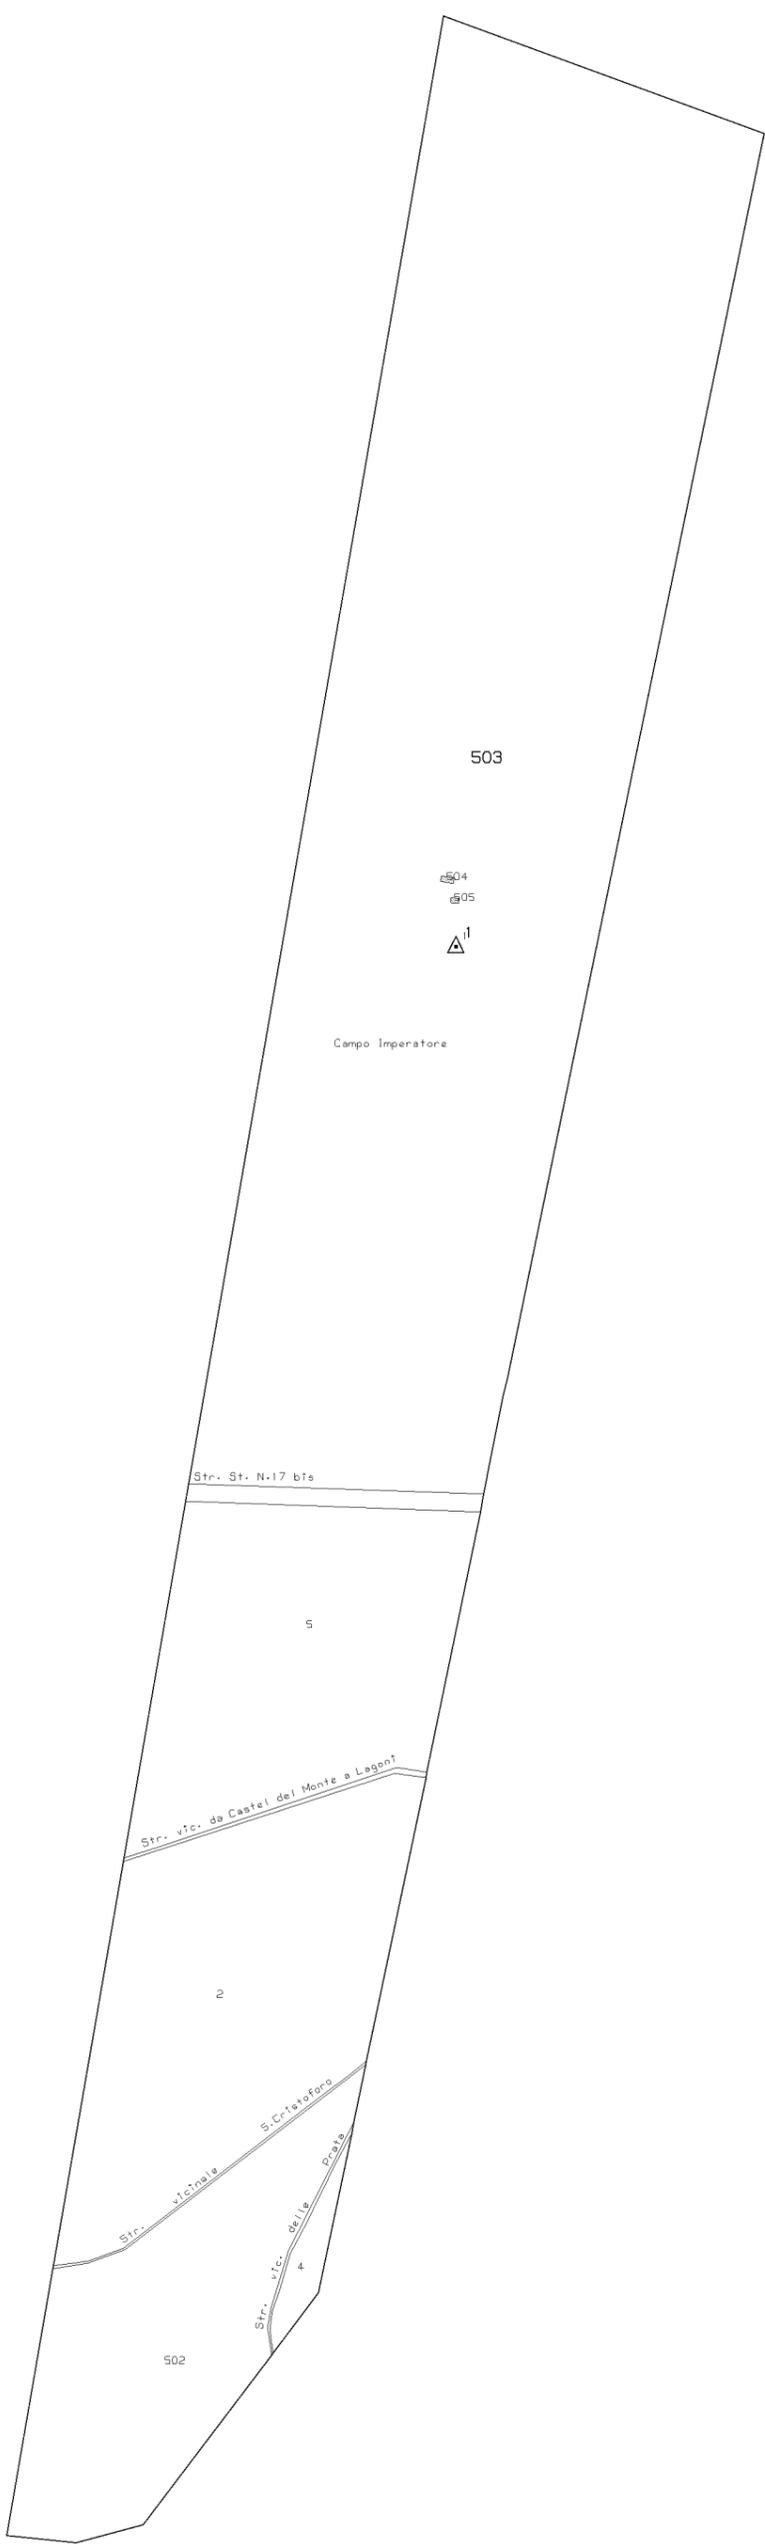

Vis. tel (0.90 euro)

1 Particella: 503

Catasto terreni  
**Visura attuale per immobile**  
Situazione degli atti informatizzati al **18/07/2023**

**Immobile di catasto terreni****Causali di aggiornamento ed annotazioni****Informazioni riportate negli atti del catasto al 18/07/2023****Dati identificativi:** Comune di **CASTELVECCHIO CALVISIO (C278) (AQ)**Foglio **13** Particella **503****Classamento:**Particella divisa in **2** porzioni

Totali particella:

Redditi: dominicale **Euro 359,41**agrario **Euro 286,34**Superficie: **579.924** m<sup>2</sup>**Il reddito dominicale è stato calcolato tenendo conto delle eventuali deduzioni indicate in tabella**

Porzione	AA	AB
Reddito dominicale	Euro 157,97	Euro 201,44
Reddito agrario	Euro 118,47	Euro 167,87
Deduzioni	-	-
Superficie m <sup>2</sup>	254.888	325.036
Qualità	PASCOLO	PASCOLO ARB
Classe	1	U

**Ultimo atto di aggiornamento:** TABELLA DI VARIAZIONE del 15/05/2013 Pratica n. AQ0205333 in atti dal 10/12/2013 TRASMISSIONE DATI AGEA AI SENSI DEL DL 3.10.2006 N.262 (n. 12790.1/2013)**Annotazioni:** VARIAZIONE COLTURALE ESEGUITA AI SENSI DEL DL 3.10.2006 N. 262, CONVERTITO CON MODIFICAZIONI NELLA LEGGE 24.11.2006 N. 286 E SUCCESSIVE MODIFICAZIONI (ANNO 2013)

Direzione Provinciale di L'Aquila  
Ufficio Provinciale - Territorio  
Servizi Catastali

> **Dati identificativi**

Comune di **CASTELVECCHIO CALVISIO (C278)**  
**(AQ)**  
Foglio **13** Particella **503**

Tipo Mappale del 08/08/2012 Pratica n. AQ0213533 in  
atti dal 08/08/2012 presentato il 08/08/2012 (n.  
213533.1/2012)

> **Dati di classamento**

Particella divisa in **2** porzioni

Totali particella:

Redditi: dominicale **Euro 359,41**

agrario **Euro 286,34**

Superficie: **579.924** m<sup>2</sup>

**Il reddito dominicale è stato calcolato tenendo  
conto delle eventuali deduzioni indicate in  
tabella**

TABELLA DI VARIAZIONE del 15/05/2013 Pratica n.  
AQ0205333 in atti dal 10/12/2013 TRASMISSIONE  
DATI AGEA AI SENSI DEL DL 3.10.2006 N.262 (n.  
12790.1/2013)

**Annotazioni:** VARIAZIONE CULTURALE ESEGUITA  
AI SENSI DEL DL 3.10.2006 N. 262, CONVERTITO  
CON MODIFICAZIONI NELLA LEGGE 24.11.2006 N.  
286 E SUCCESSIVE MODIFICAZIONI (ANNO 2013)

Porzione	AA	AB
Reddito dominicale	Euro 157,97	Euro 201,44
Reddito agrario	Euro 118,47	Euro 167,87
Deduzioni	-	-
Superficie m <sup>2</sup>	254.888	325.036
Qualità	PASCOLO	PASCOLO ARB
Classe	1	U

> **Intestazione attuale dell'immobile - totale intestati: 1**

> **1. COMUNE DI CASTELVECCHIO CALVISIO**

Diritto di: Proprieta' per 1000/1000 (deriva dall'atto  
1)

1. TABELLA DI VARIAZIONE del 08/08/2012 -  
presentato il 08/08/2012 n. 213533.1/2012 - Pratica n.  
AQ0213533 in atti dal 08/08/2012

Visura telematica

Tributi speciali: Euro 0,90



Catasto terreni  
**Visura attuale per immobile**  
Situazione degli atti informatizzati al 18/07/2023



Immobile di catasto terreni



Causali di aggiornamento ed annotazioni

**Informazioni riportate negli atti del catasto al 18/07/2023**

**Dati identificativi:** Comune di **SANTO STEFANO DI SESSANIO (I360) (AQ)**

Foglio **3** Particella **3**

**Classamento:**

Particella divisa in **2** porzioni

Totali particella:

Redditi: dominicale **Euro 629,50**

agrario **Euro 867,65**

Superficie: **2.066.892** m<sup>2</sup>

**Il reddito dominicale è stato calcolato tenendo conto delle eventuali deduzioni indicate in tabella**

Porzione	AA	AB
Reddito dominicale	Euro 164,17	Euro 465,33
Reddito agrario	Euro 123,12	Euro 744,53
Deduzioni	-	-
Superficie m <sup>2</sup>	264.892	1.802.000
Qualità	PASCOLO	PASCOLO ARB
Classe	1	U

**Ultimo atto di aggiornamento:** TABELLA DI VARIAZIONE del 22/12/2009 Pratica n. AQ0388964 in atti dal 22/12/2009 TRASMISSIONE DATI AGEA AI SENSI DEL DL 3.10.2006 N.262 (n. 14996.1/2009)

**Annotazioni:** VARIAZIONE COLTURALE ESEGUITA AI SENSI DEL DL 3.10.2006 N. 262, CONVERTITO CON MODIFICAZIONI NELLA LEGGE 24.11.2006 N. 286 E SUCCESSIVE MODIFICAZIONI (ANNO 2009)

Direzione Provinciale di L'Aquila  
Ufficio Provinciale - Territorio  
Servizi Catastali

> **Dati identificativi**

Comune di **SANTO STEFANO DI SESSANIO**  
**(I360) (AQ)**  
Foglio **3** Particella **3**

Impianto meccanografico del 26/07/1976

> **Dati di classamento**

Particella divisa in **2** porzioni

Totali particella:

Redditi: dominicale **Euro 629,50**

agrario **Euro 867,65**

Superficie: **2.066.892** m<sup>2</sup>

**Il reddito dominicale è stato calcolato tenendo conto delle eventuali deduzioni indicate in tabella**

TABELLA DI VARIAZIONE del 22/12/2009 Pratica n. AQ0388964 in atti dal 22/12/2009 TRASMISSIONE DATI AGEA AI SENSI DEL DL 3.10.2006 N.262 (n. 14996.1/2009)

**Annotazioni:** VARIAZIONE CULTURALE ESEGUITA AI SENSI DEL DL 3.10.2006 N. 262, CONVERTITO CON MODIFICAZIONI NELLA LEGGE 24.11.2006 N. 286 E SUCCESSIVE MODIFICAZIONI (ANNO 2009)

Porzione	AA	AB
Reddito dominicale	Euro 164,17	Euro 465,33
Reddito agrario	Euro 123,12	Euro 744,53
Deduzioni	-	-
Superficie m <sup>2</sup>	264.892	1.802.000
Qualità	PASCOLO	PASCOLO ARB
Classe	1	U

> **Intestazione attuale dell'immobile - totale intestati: 1**

> **1. COMUNE DI SANTO STEFANO DI SESSANIO**

1. Impianto meccanografico del 26/07/1976

Diritto di: Proprieta' per 1000/1000 (deriva dall'atto 1)

Visura telematica

Tributi speciali: Euro 0,90