B			
A			
MODIFICHE	DATA	DISEGNO	VISTO
COMMITTENTE FGA s.r.l.	COMMESSA		ARCHIVIO
PROGETTO AIA richiesta modifica	DISEGNO	CONTROLLO	RIFERIMENTO
OGGETTO Modifica Rotobarile e Impianto di depurazione Emissioni in atmosfera e impianto Telaio	SCALA		DATA 20/01/2020
DESCRIZIONE Disegno completo con NUOVO Rotobarile e Impianto di depurazione NUOVO convogliamento e abbattimento emissioni e modifica Telaio			
FGA s.r.l. S.P. Pedemontana snc 66022 Fossacesia (CH)	DISEGNO N. 1		
Studio di Consulenza Ambientale Dr. Sciarra Rossano via sella di como 46 65124 pescara (pe) rossano@disciarrarossano.it 085 4171251 334 8313517	SOSTITUISCE N.	SOSTITUITO DAL N.	

IL PRESENTE DISEGNO E LE INFORMAZIONI IN ESSO CONTENUTE SONO DI PROPRIETA' DELLO STUDIO DI CONSULENZA AMBIENTALE DR. SCIARRA ROSSANO. NE VIETATA LA COPIA, LA RIPRODUZIONE E LA DIVULGAZIONE SENZA LA ESPRESSA AUTORIZZAZIONE DELLO STUDIO DI CONSULENZA DR. SCIARRA ROSSANO

LEGENDA

COLORI LINEE

- Acque di processo
- Acque nere
- Approvvigionamento Pozzo
- Linea acque di 1° pioggia
- Linea acque di 2° pioggia
- Linea GPL
- Lavaggi alcalini
- Lavaggi acidi
- Lavaggi demi
- Acqua calda da C.T.
- Tettoia esterna / Tensostrutture

- N RILIEVI RUMORE AMBIENTALE
- N AREE STOCCAGGIO MATERIE PRIME
- N AREE STOCCAGGIO MATERIE PRIME ZINCANTI
- LINEA ACQUA POTABILE
- ASh AREA STOCCAGGIO RIFIUTI
- Em EMISSIONE IN ATMOSFERA con SCRUBBER
- Em EMISSIONE IN ATMOSFERA SCARSAMENTE RILEVANTE
- Em EMISSIONE IN ATMOSFERA SFIATI DA AMBIENTE DI LAVORO

EN01 Emissione da abbattimento scrubber ROTO
EN02 Emissione da abbattimento scrubber TELAIO
E05 Linea fanghi impianto di depurazione

ESR01 Emissione da caldaia forno asciugatore Nuovi linea
ESR02 Emissione da CENTRALE TERMICA

ED01 Emissione ambiente di lavoro linea ROTO
ED02 Emissione ambiente di lavoro linea TELAIO
ED03 Emissione ambiente di lavoro linea TELAIO

LEGENDA IMPIANTO DI DEPURAZIONE

1	Pompa sollevamento linea roto	2	Pompa sollevamento linea telaio	3	Equalizzazione 25 mc
4	Vasca reazione cloruro ferrico 0,07 %	5	Stoccaggio cloruro ferrico 0,07 %	6	Vasca reazione carbone 0,04 %
7	Vasca prep. carbone attivo 0,04 %	8	Vasca prep. solfuro di sodio	9	Vasca reazione idrossido di calce
10	Vasca prep. idrossido di calce	11	Vasca equalizzazione pH	12	Pompa di sollevamento
13	Vasca contatto polielettrolita	14	Vasca prep. polielettrolita	15	Sedimentatore a pacco lamellare
16	Pompa stangatrice da pacco lamellare	17	Vasca decantata	18	Accumulo acido solforico
19	Filtro autopulente a membrana	20	Vasca filtrata	21	Vasche acqua depurata
22	Vasca accumulo acqua 1° pioggia	23	Scolature e pioggia area impianto	24	Autocampionatore
25	Pompa scarico acque depurate	26	Sedimentatore statico	27	Presso fanghi a piastre piccola
28	Presso fanghi a piastre	30	Colonne a carbone attivo	31	Colonna a scambio ionico

- Linea acqua da trattare
- Linea cloruro ferrico
- Linea carbone attivo/solfuro di sodio
- Linea acqua area impianto
- Linea idrossido di calce
- Linea polielettrolita
- Linea acido solforico
- Linea acqua 1° pioggia
- Linea fanghi
- Linea acqua depurata
- Linea acqua sfioro sedimentatore
- Linea controlavaggi e essudati presse

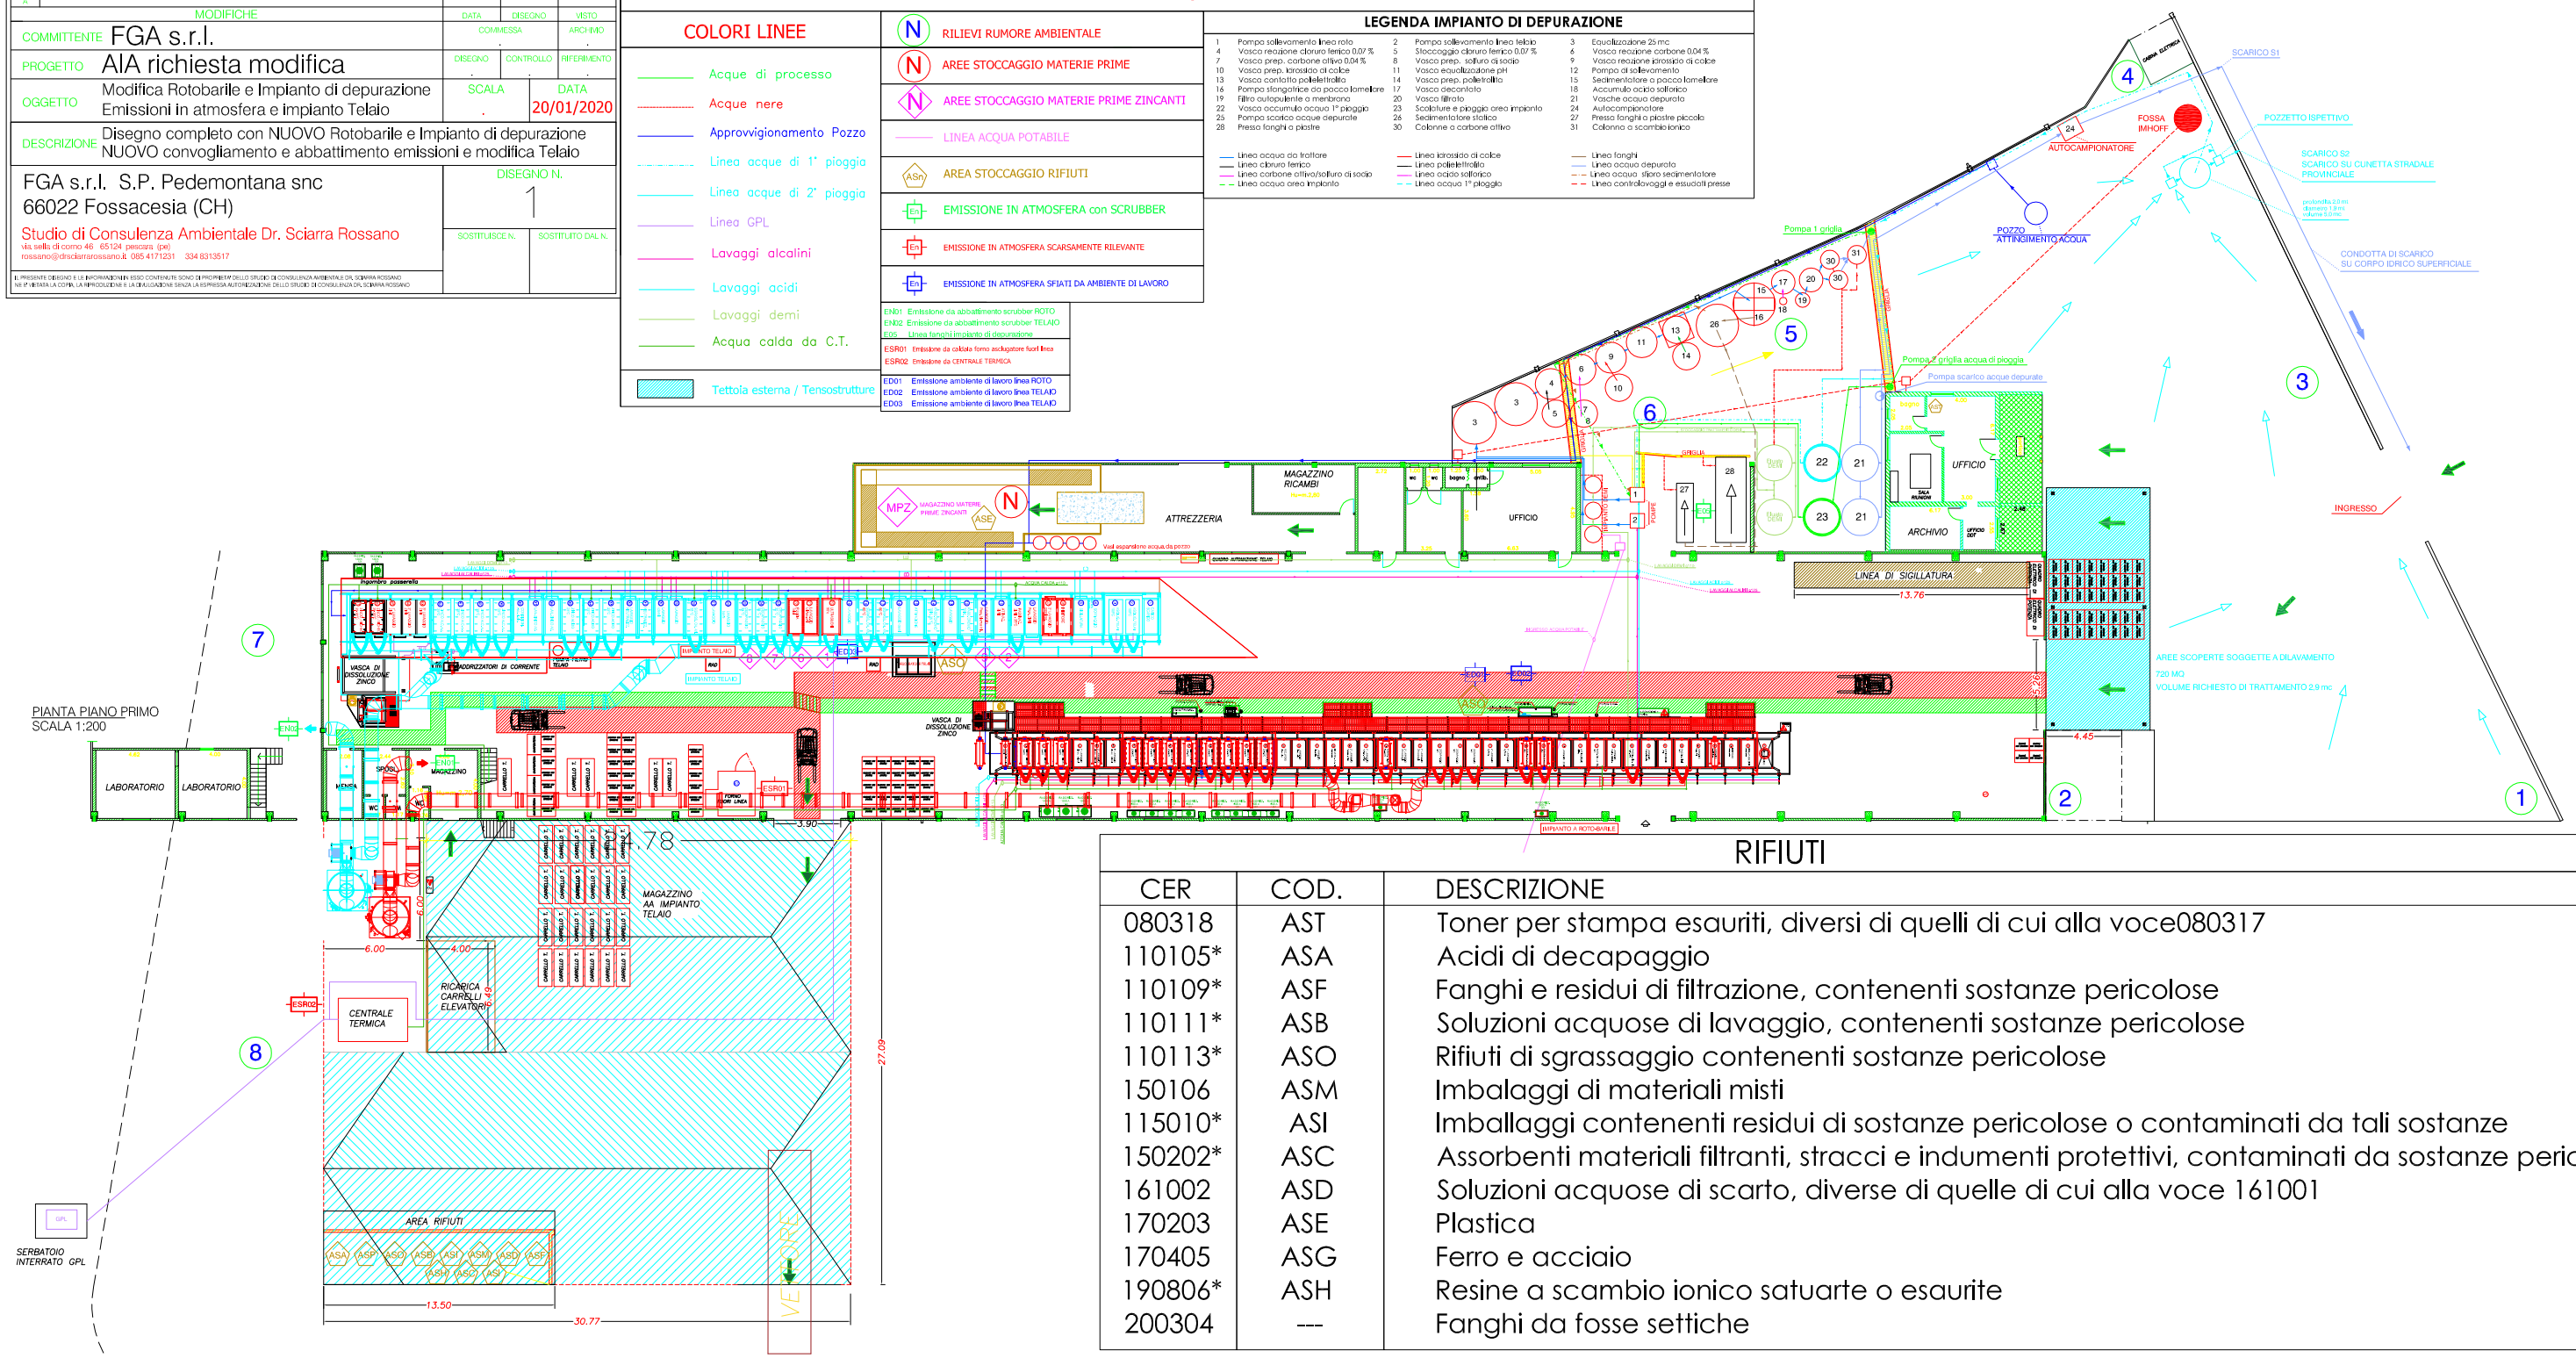

RIFIUTI

CER	COD.	DESCRIZIONE
080318	AST	Toner per stampa esauriti, diversi di quelli di cui alla voce080317
110105*	ASA	Acidi di decapaggio
110109*	ASF	Fanghi e residui di filtrazione, contenenti sostanze pericolose
110111*	ASB	Soluzioni acquose di lavaggio, contenenti sostanze pericolose
110113*	ASO	Rifiuti di sgrassaggio contenenti sostanze pericolose
150106	ASM	Imbalaggi di materiali misti
115010*	ASI	Imballaggi contenenti residui di sostanze pericolose o contaminati da tali sostanze
150202*	ASC	Assorbenti materiali filtranti, stracci e indumenti protettivi, contaminati da sostanze pericolose
161002	ASD	Soluzioni acquose di scarto, diverse di quelle di cui alla voce 161001
170203	ASE	Plastica
170405	ASG	Ferro e acciaio
190806*	ASH	Resine a scambio ionico satuarte o esaurite
200304	---	Fanghi da fosse settiche