



COMUNE DI CORROPOLI

Provincia di Teramo

Piazza Piedicorte, 5 64013 Corropoli (Te)
Tel. 086180651 – fax 0861810024



COMUNE DI CORROPOLI
Provincia di Teramo
N. 0005165 U 10/05/2023
Cia: 6.9

Spett.le **GIUNTA REGIONALE**
Dipartimento Territorio – Ambiente
Servizio valutazioni ambientali

Via Salaria Antica Est, 27
67100 L'AQUILA

PEC: dpc002@pec.regione.abruzzo.it

OGGETTO: Modifica di un impianto di recupero rifiuti autorizzato con provvedimento di AUA della Provincia di Teramo prot. n. 241 del 26/11/2013, nel Comune di Corropoli (Te) in via Centurati, 40- – proponente Ecotech S.r.l.

codice pratica 22/0518562.

Trasmissione parere.

In riferimento alla Vs. nota del 04/05/2023 prot. n. 0193048/23 ed all'istanza della ditta Ecotech S.r.l. inerente l'oggetto, ed alla nota di trasmissione della convocazione del CCR VIA del 11 maggio 2023 ore 11:30 – codice Pratica 22/0518562, a seguito di istruttoria eseguita sulla documentazione estratta dal sito web della Regione Abruzzo nella sezione " *procedure V.A.* " e sulla documentazione integrativa prodotta ed esaminata la documentazione giacente in ufficio e considerato che:

1. L'area, oggetto di intervento e di ampliamento è stata oggetto di richiesta di permesso di costruire in variante al P.R.E. per installazione di pressa oleodinamica e sistemazione delle aree pertinenziali di attività artigianale mediante procedura con lo sportello unico di cui al D.P.R. 447/1998;
2. Con delibera di Consiglio Comunale n. 15 del 29/05/2008 è stata approvata la pratica di cui sopra avanzata allo Sportello Unico;
3. In data 04/07/2008 è stato rilasciato il permesso di costruire n. 39 per installazione di pressa oleodinamica e sistemazione delle aree pertinenziali di attività artigianale individuate in catasto al foglio 11 p.lle 62 (parte) e 305 (parte);

email info@comunecorropoli.it – pec protocollo@pec.comunecorropoli.it

P. IVA 00425220670 - C.F. 8200282067



COMUNE DI CORROPOLI

Provincia di Teramo

Piazza Piedicorte, 5 64013 Corropoli (Te)
Tel. 086180651 – fax 0861810024



4. In data 22/05/2009 è stata rilasciato il certificato di agibilità n. 20 prot. n. 1946;

Pertanto per le motivazioni sopra esposte l'intervento **può essere accolto** per come approvato con il permesso di costruire n. 39 del 04/07/2008 secondo la planimetria allegata facente parte del procedimento attivato con lo sportello unico di cui al DPR n. 447/1998 in variante al P.R.E.

Responsabile del procedimento è geom. Angelantonio Cretone; per informazioni tel. 08618065130 email: urbanistica@comunecorropoli.it, pec:


urbanistica@pec.comunecorropoli.it.

Cordiali saluti.



Il Responsabile del Procedimento

geom. Angelantonio Cretone

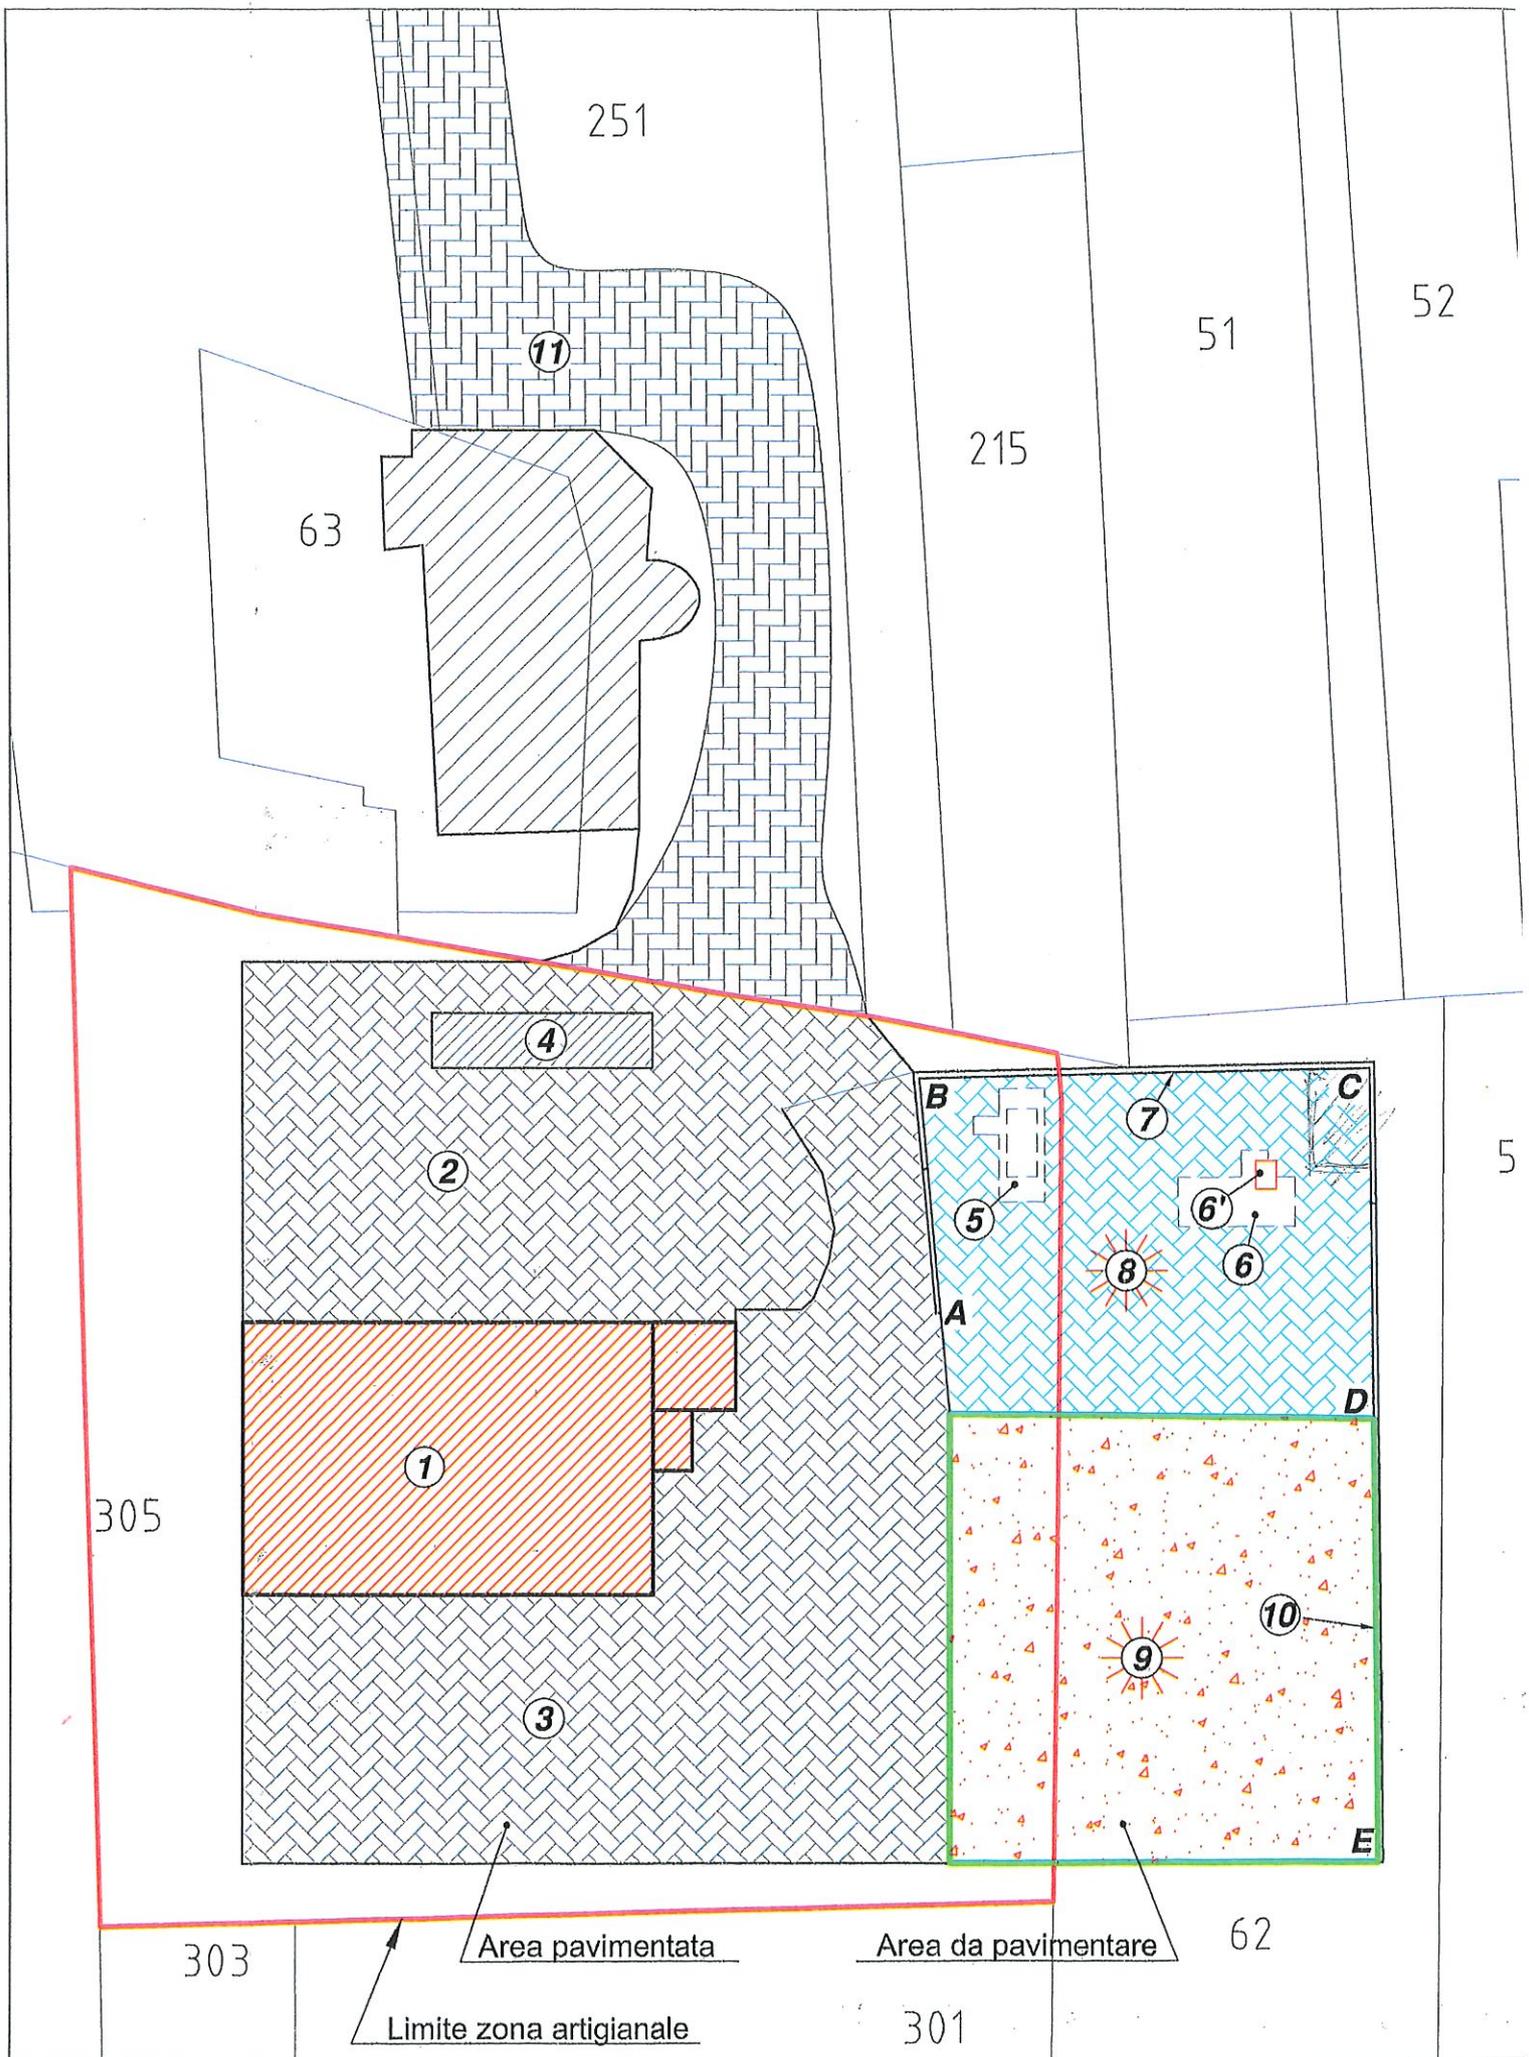

Particolare planimetrico - scala 1: 500 / Foglio 11 - mappali nn. 251, 305 e 62

LEGENDA

		DESCRIZIONE	Stato autorizzativo
1		Costruzioni esistenti	Regolare di impianto originario
2		Area pavimentata scoperta	Autorizzata con D.I.A. acquisita dal Comune di Corropoli con Prot. n. 8398 del 18.11.2004
3		Area pavimentata scoperta	Regolare di impianto originario
4		Piattaforma pesa automatica	Autorizzata con D.I.A. acquisita dal Comune di Corropoli con Prot. n. 8398 del 18.11.2004
5		Ingombro fossa della pressa oleodinamica nella posizione prevista in origine	Autorizzata con D.I.A. acquisita dal Comune di Corropoli con Prot. n. 8398 del 18.11.2004
6		Ingombro fossa della pressa oleodinamica nella ubicazione di realizzazione	Realizzata in posizione difforme rispetto a quella autorizzata con la D.I.A. di cui al punto precedente
6'		Tettoia di protezione comandi della pressa dimensioni di mt 1.85x1.45 - H= 2.10 mt	Realizzata in posizione difforme rispetto a quella autorizzata con la D.I.A. di cui al punto precedente
7		Muro di contenimento ABCD (con H= mt 2,25/2,65)	Realizzata in assenza di autorizzazione
8		Area pavimentata scoperta	Realizzata in assenza di autorizzazione
9		Area scoperta da pavimentare	Presente progetto
10		Muretto di contenimento sul tratto DE con Hmedia= 70 cm, fuori pavimentazione	Presente progetto
11		Viabilità privata di accesso per abitazione ed azienda	Regolare di impianto originario