

REGIONE ABRUZZO
COMUNE DI TERAMO
(TE)

VERIFICA DI ASSOGGETTABILITA' A V.I.A.
ART. 19 DEL D.Lgs. 152/2006 E S.M.I.
IMPIANTO RECUPERO RIFIUTI NON PERICOLOSI

DITTA: COSTRUZIONI STRADALI ARMANDO DI ELEUTERIO S.R.L.

TECNICO: ING. FERDINANDO DI SANZA

LAYOUT IMPIANTO


PLANIMETRIA DELLE AREE CON
ALLOCAZIONE DELL'IMPIANTO


Data 07/II/2022


SCALA a vista

LEGENDA	
	AREA RECUPERO RIFIUTI R5 PAVIMENTATA ED IMPERMEABILIZZATA IN CLS
	AREA DEP MAT ATTESA ANALISI PAVIMENTATA ED IMPERMEABILIZZATA IN CLS
	AREE DEP RIF PROD E ATTESA ANALISI PAVIMENTATE E IMPERMEABILIZZATE IN CLS
	AREA MESSA IN RISERVA RIFIUTI PAVIMENTATA ED IMPERMEABILIZZATA IN CLS
	AREA COPERTA
	LINEE DI RACCOLTA ACQUE TETTOIE (PEAD; Ø 120-160)
	LINEE DI RACCOLTA ACQUE DI PIAZZALE (PVC CORRUGATO; Ø 315)
	a POZZETTO SCOLMATORE
	b IMPIANTO TRATTAMENTO ACQUE METEORICHE IN CONTINUO
	c POZZETTO DI CAMPIONAMENTO
	IRRIGATORI A PIOGGIA
	PENDENZE PIAZZALE CONVOGLIAMENTO SCARICHI

MEZZI IN INGRESSO
 MEZZI IN USCITA

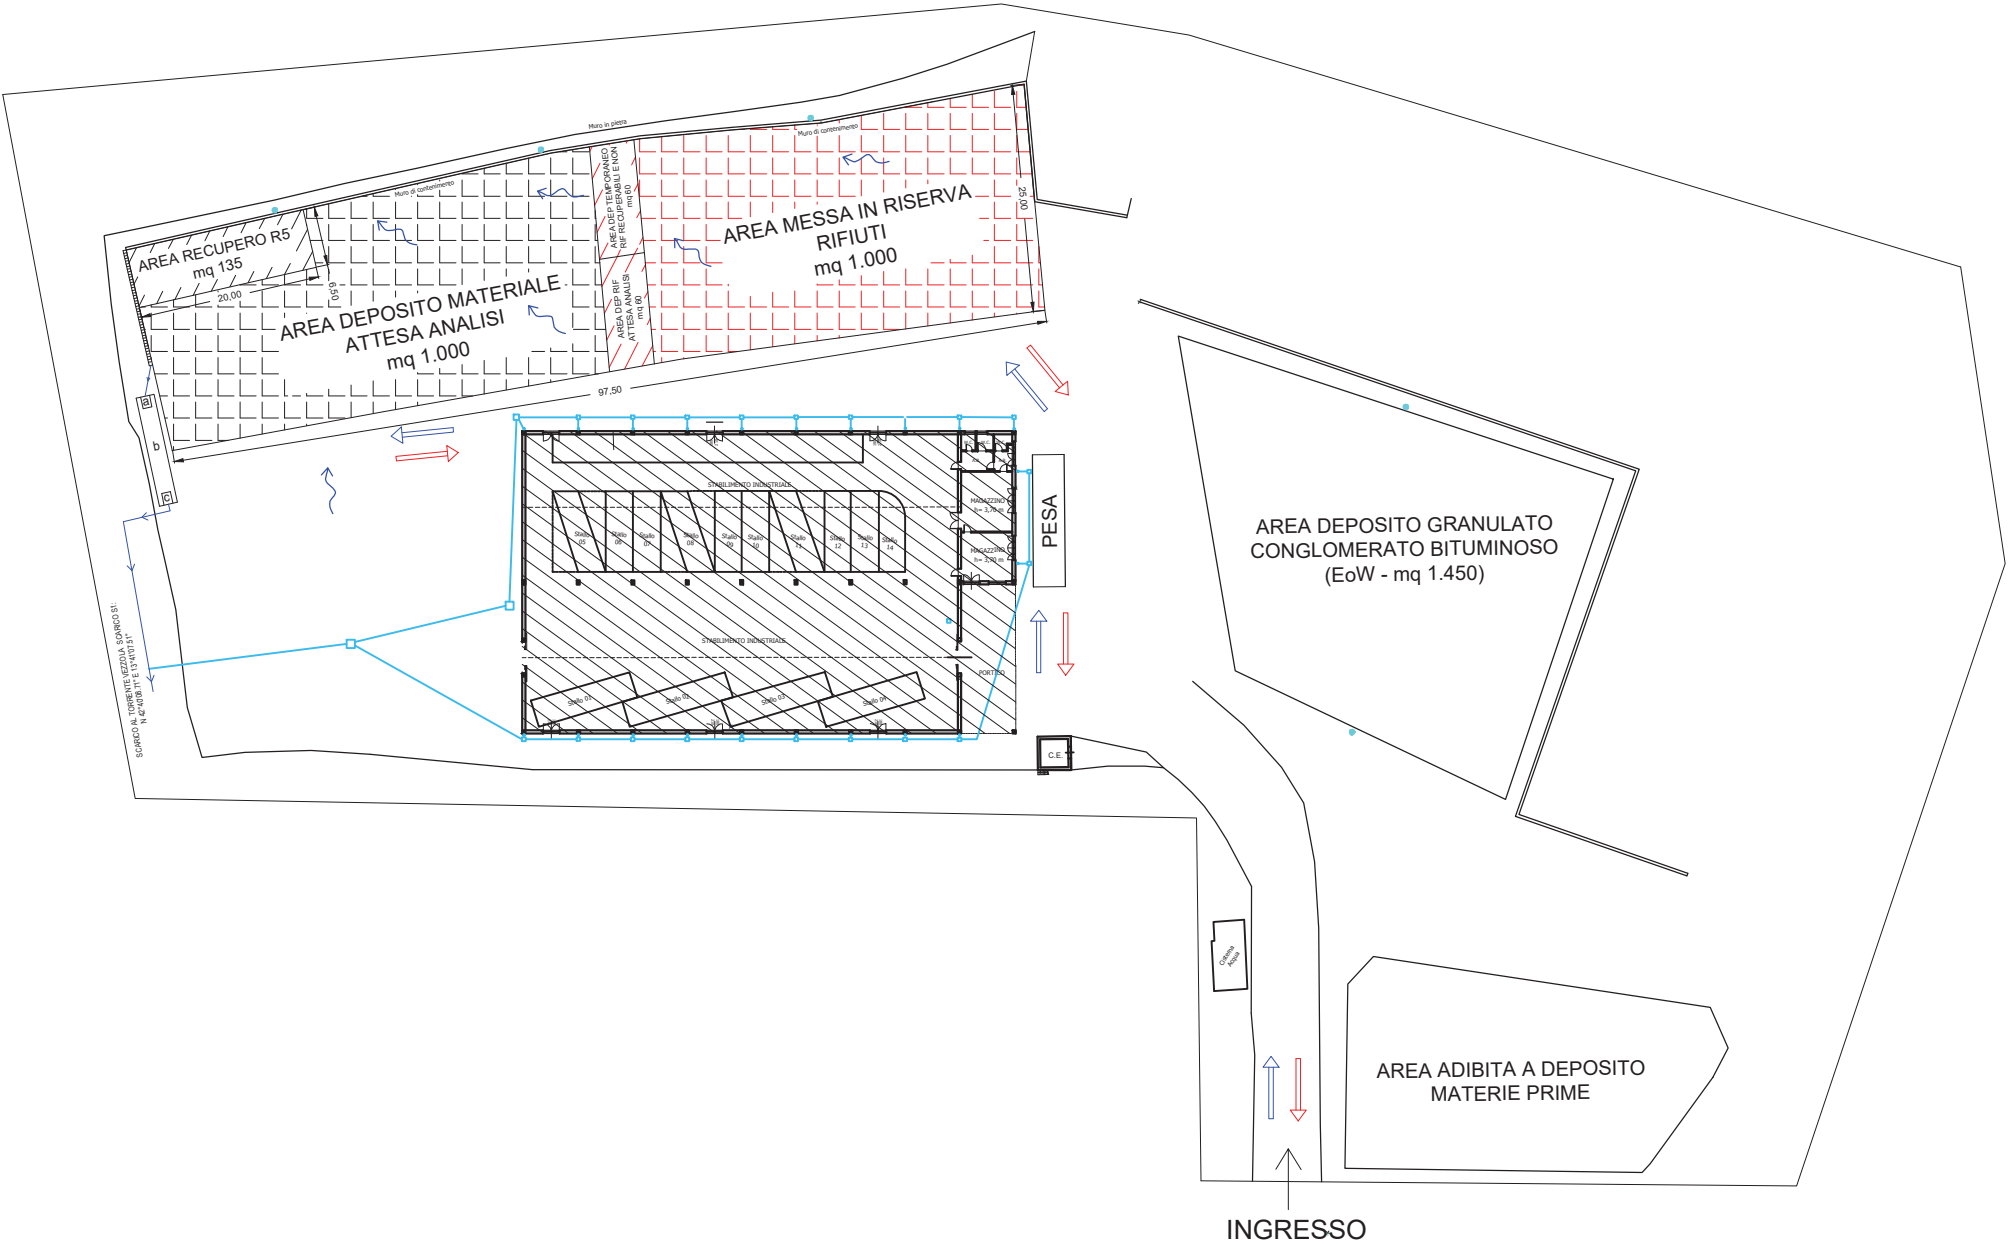

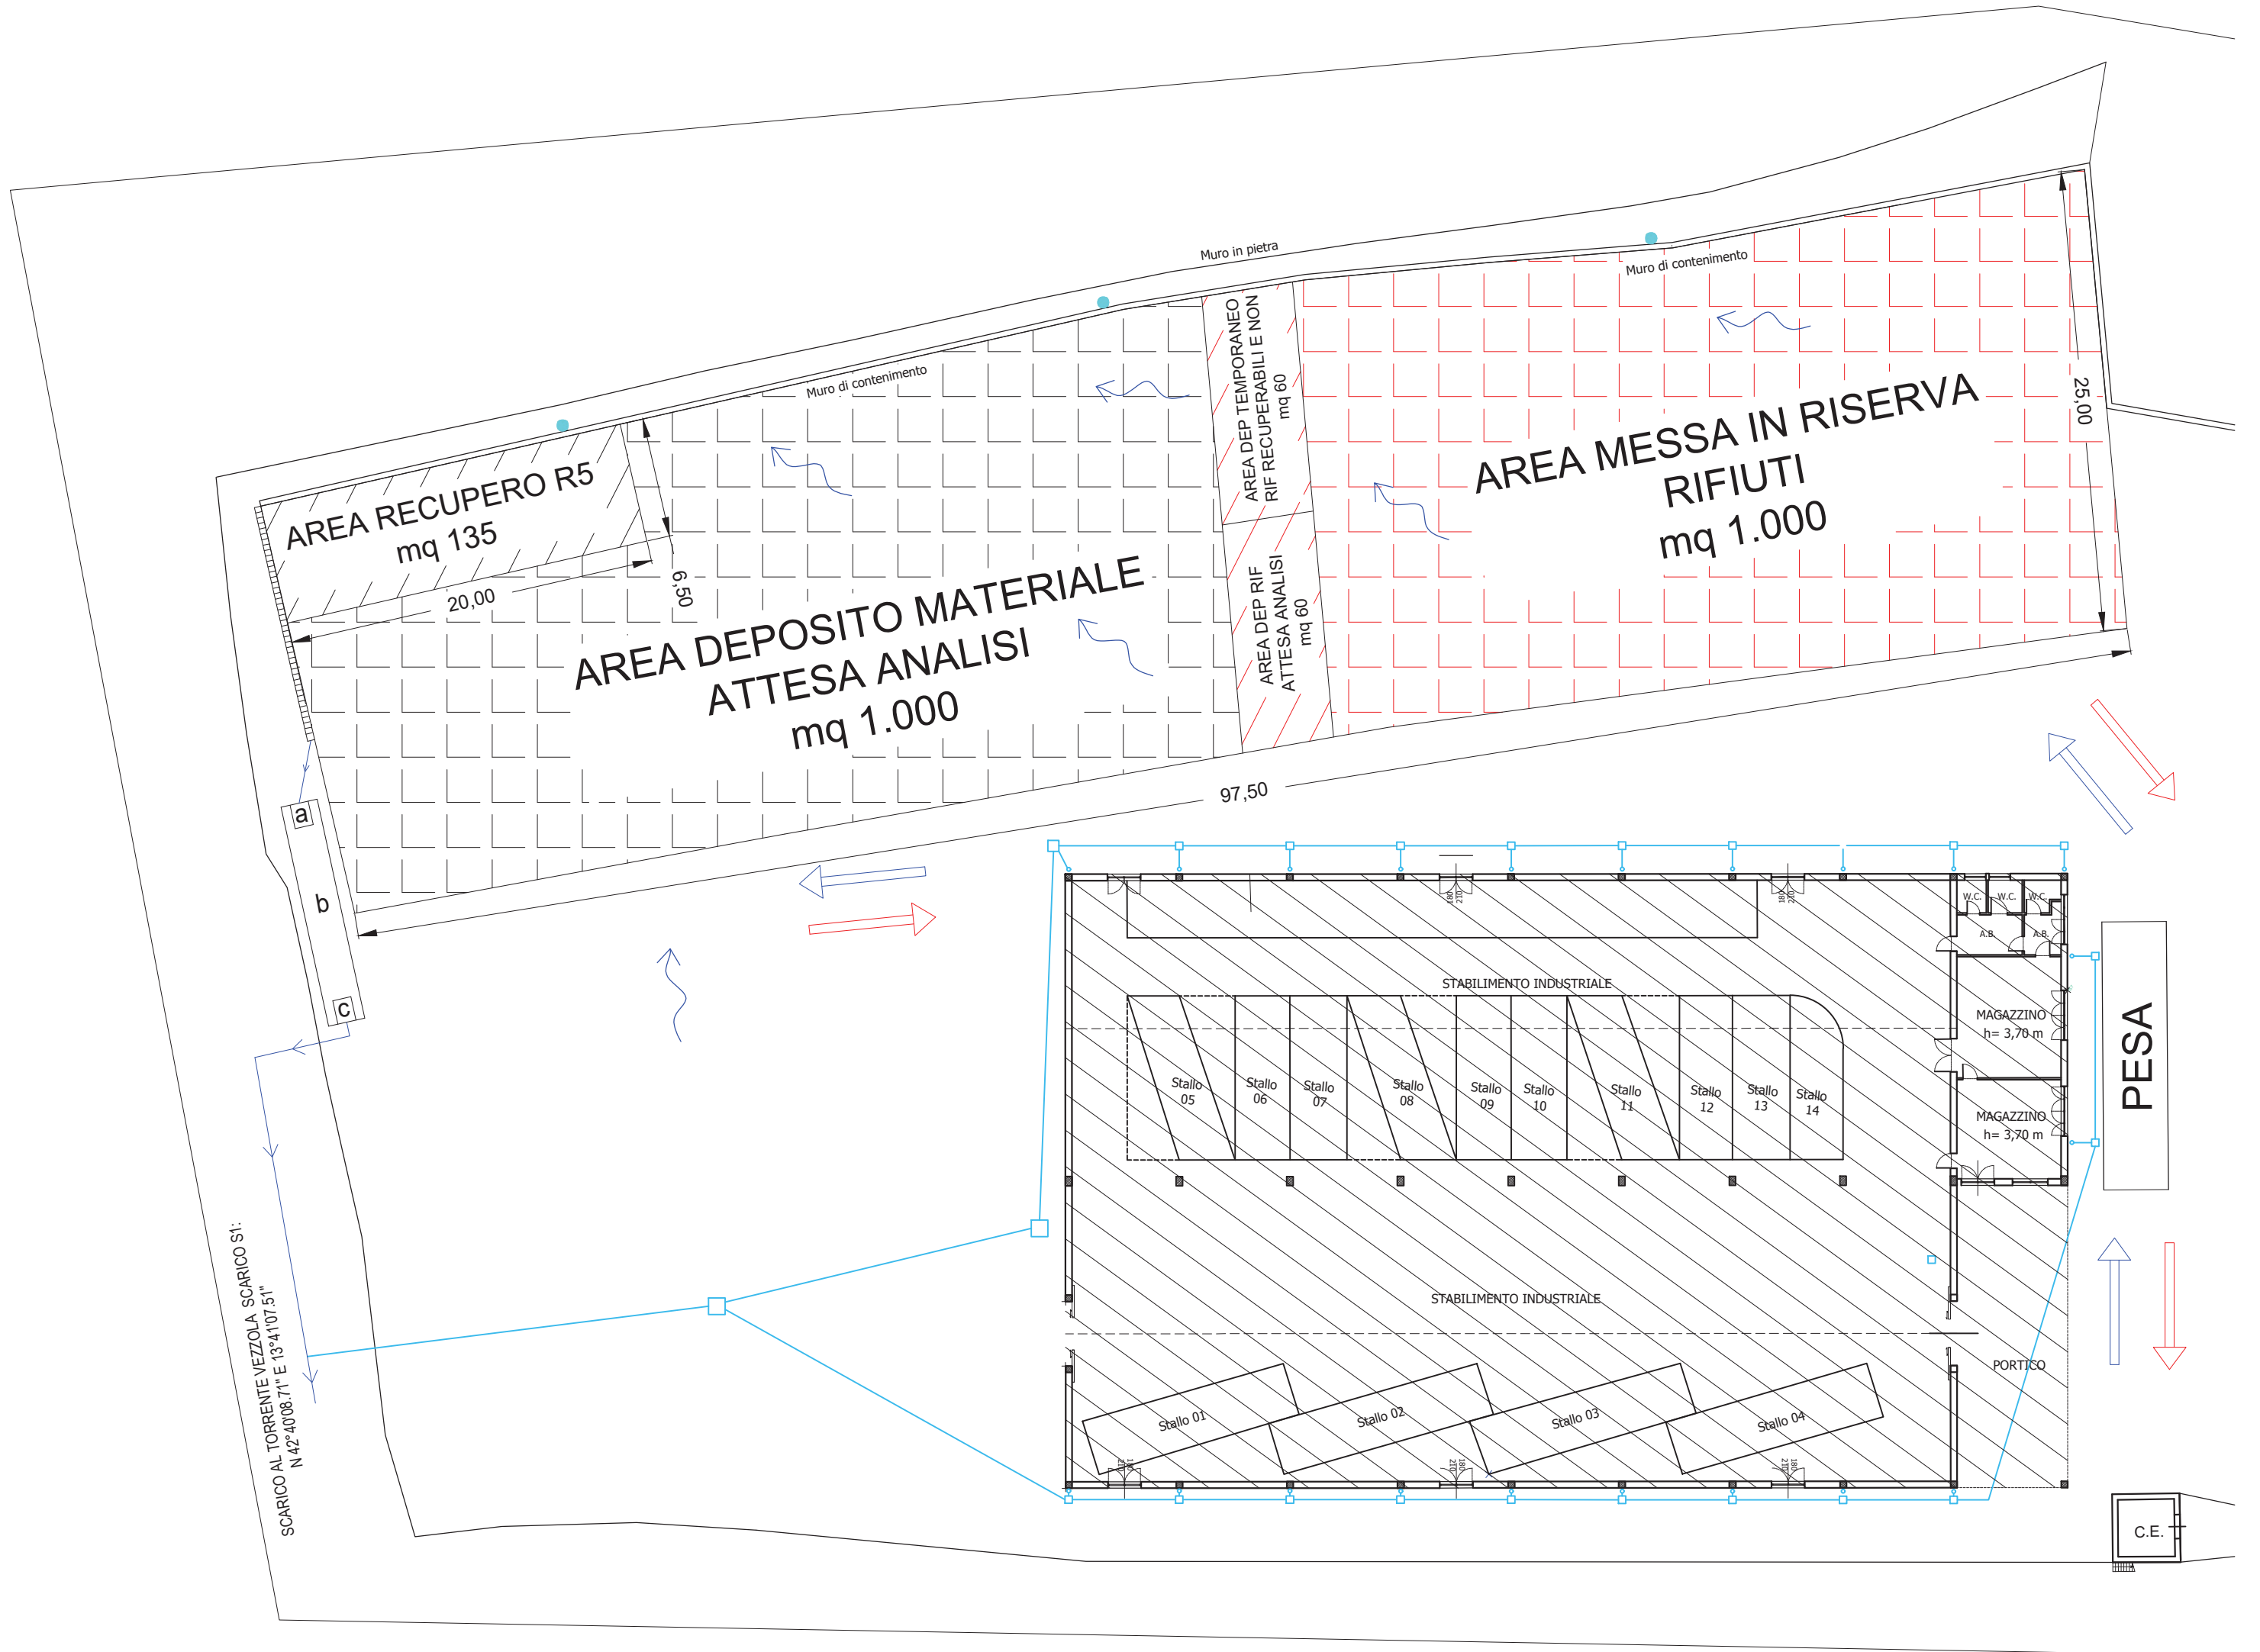

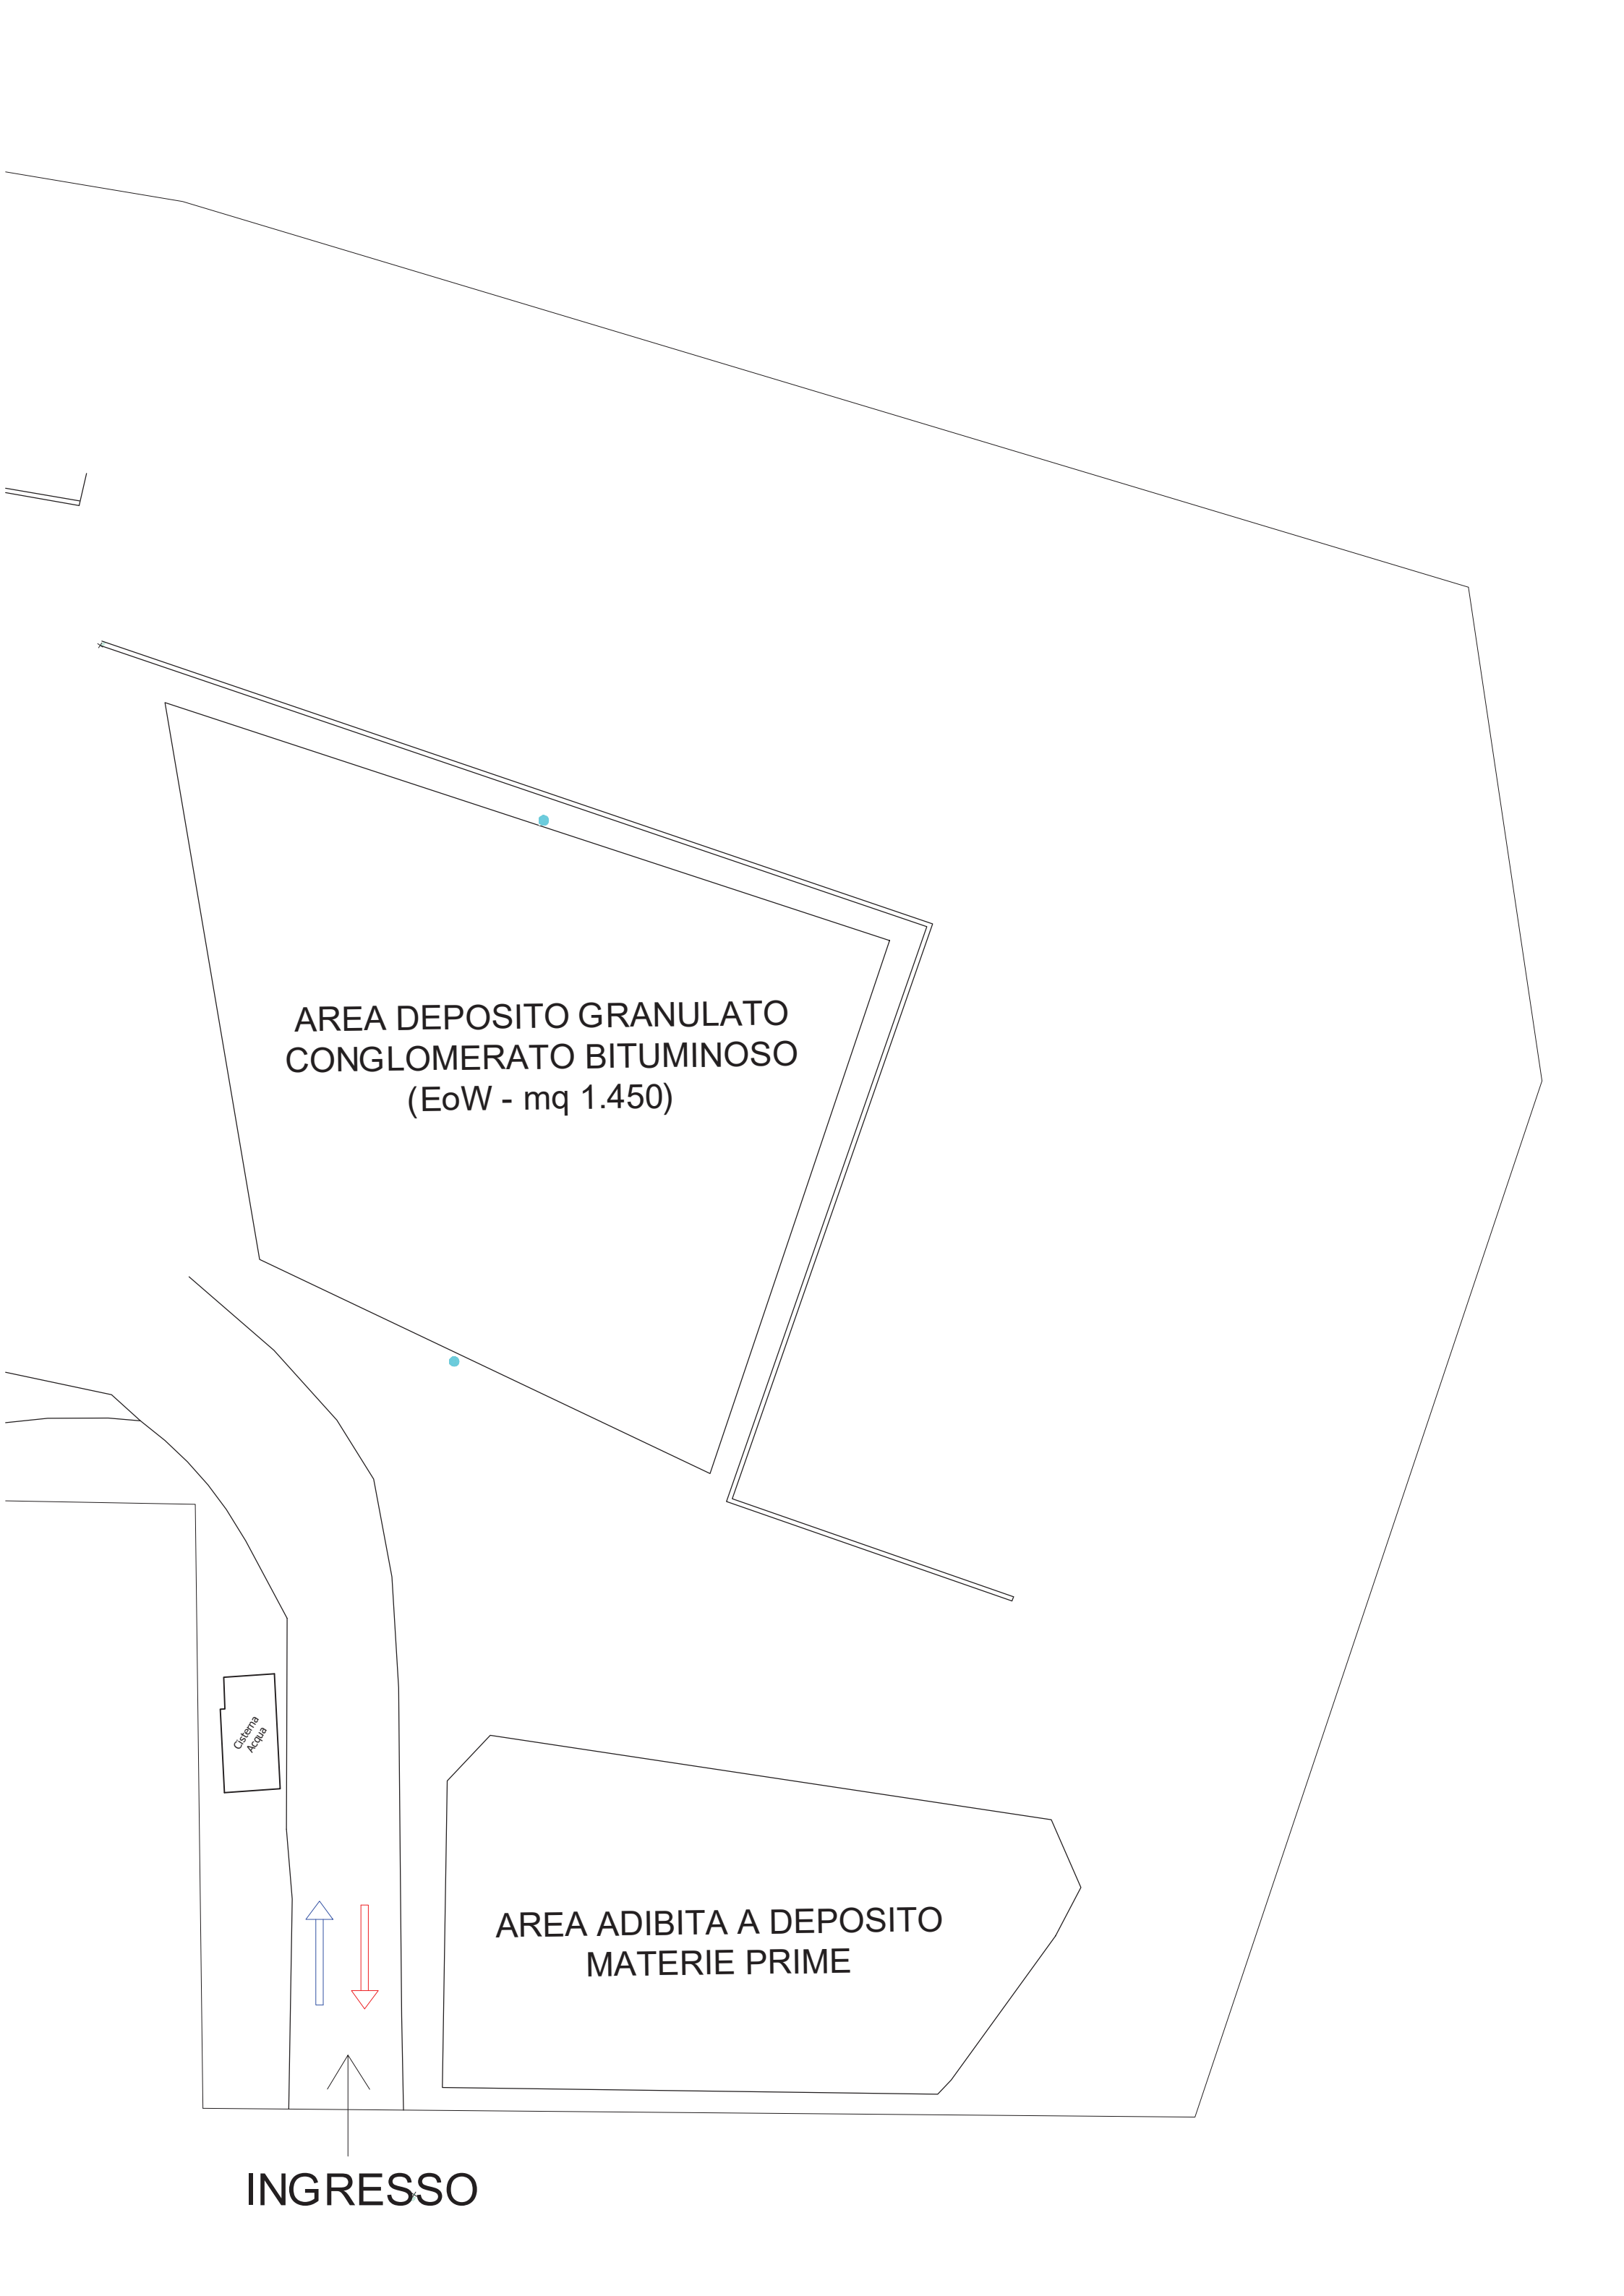

AREA DEPOSITO GRANULATO
CONGLOMERATO BITUMINOSO
(EoW - mq 1.450)

AREA ADIBITA A DEPOSITO
MATERIE PRIME

Cisterna
Acqua

INGRESSO