

**Comune di Avezzano (AQ)**

OGGETTO:

AUTORIZZAZIONE UNICA AMBIENTALE  
(DPR 59/13)

**Attività di recupero di rifiuti non pericolosi**


D.Lgs. 152/06 - PT. III, art. 214 e 216  
DGR n. 812/16

Il Tecnico		Timbro e firma	
Dott. Geol. Vito Moles		/V1TD/timbroeFirma2.jpg	

TAV. 03		TITOLO	
		Planimetria attività di recupero rifiuti	
Commissa	Tipo progetto	Indagini	Specialistica
080	AUA	-	-
Parte dell'opera	Tipo elaborato	Progressivo	Revisione
PAR	03	02	
SCALA	1:100		
Elaborato N°	TAV.03 - PAR	FORMATO	DATA
Identificazione File	C:080-E-PAR.03 - 09.22.DWG	A0	19/09/22
Documento N°			
Preparato	Controlato	Approvato	

COMMITTENTE:  
**Ditta Raglione Carmine**  
Nucleo Industriale - 67051 Avezzano(AQ)


PROPRIETA' RISERVATA - DA NON UTILIZZARE PER SCOPI DIVERSI DA QUELLI PER CUI È FORNITO

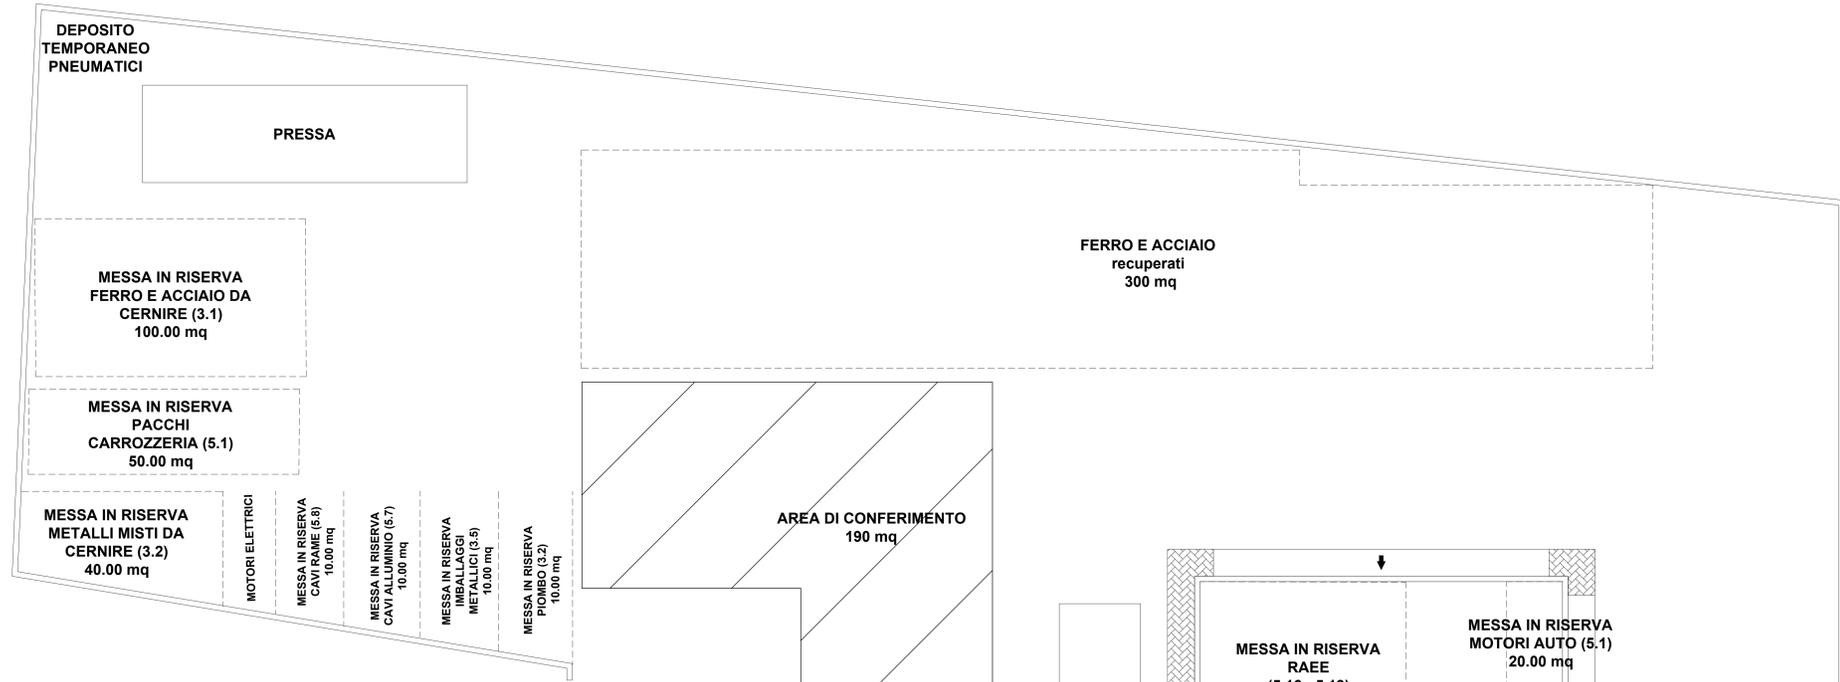

TIPOLOGIA	TOTALE mq
3.1	120
3.2	110
3.5	10
5.1	70
5.7	10
5.8	10
5.16	50
5.19	

AREA DEPOSITO TEMPORANEO RIFIUTI PRODOTTI DA CERNITA  
TOTALE 70 mq

AREA DI DEPOSITO RIFIUTI RECUPERATI  
TOTALE 300 mq

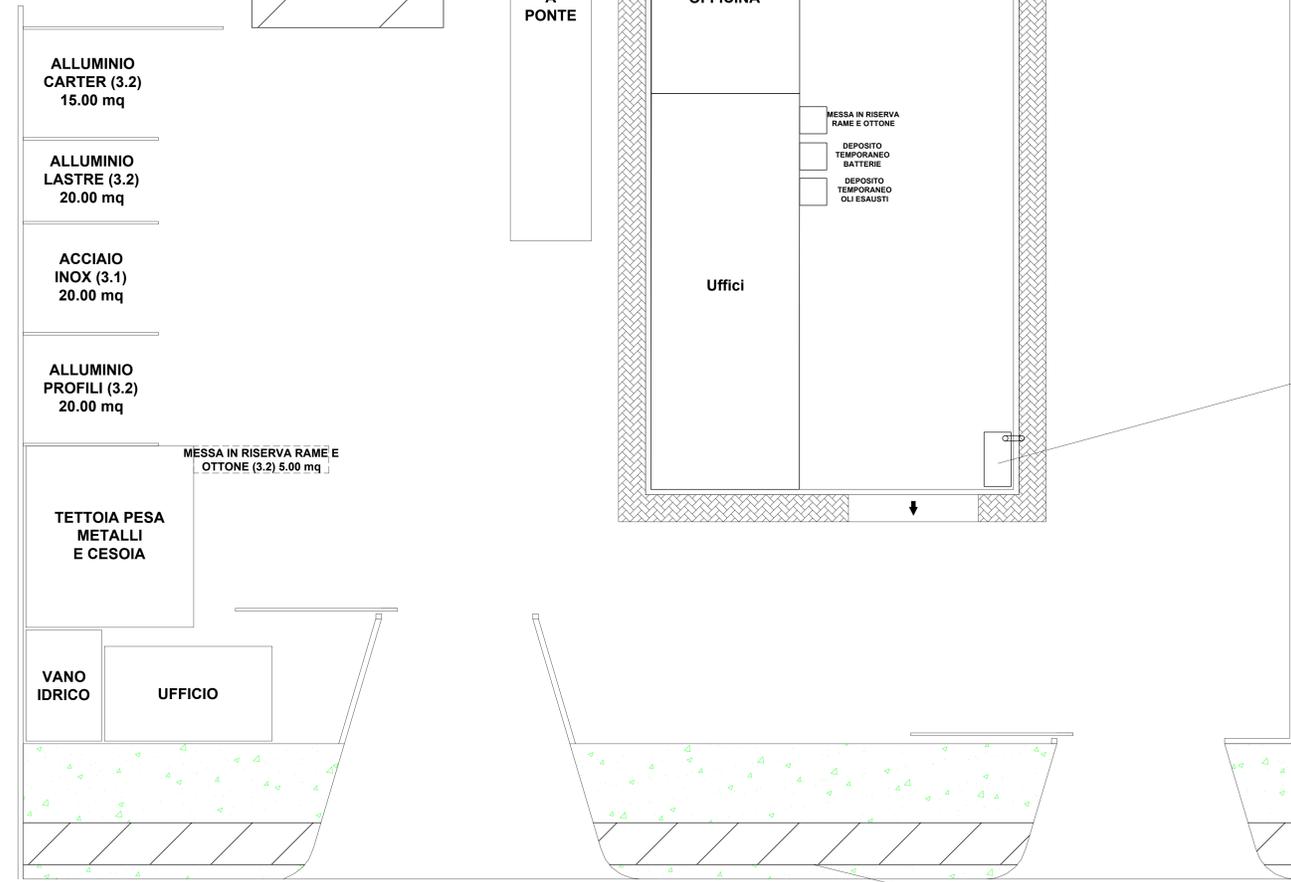

EX VIA DEI CAPPUCCINI

Fosso di raccolta acque superficiali