

DITTA: **AGRICOLA MANTOVANA SOC. COOP.**
 Località Colle Croce 64020 Morro D'Oro (TE)


PROCEDIMENTO: VALUTAZIONE DI ASSOGGETTABILITA' ALLA V.I.A.

TAV 4
 PROGETTO PRELIMINARE
 Sovrapposizione con Piano Stralcio di Bacino per l'Assetto Idrogeologico della Regione Abruzzo

Scala 1:1000


Data 13/07/2022

Il Tecnico

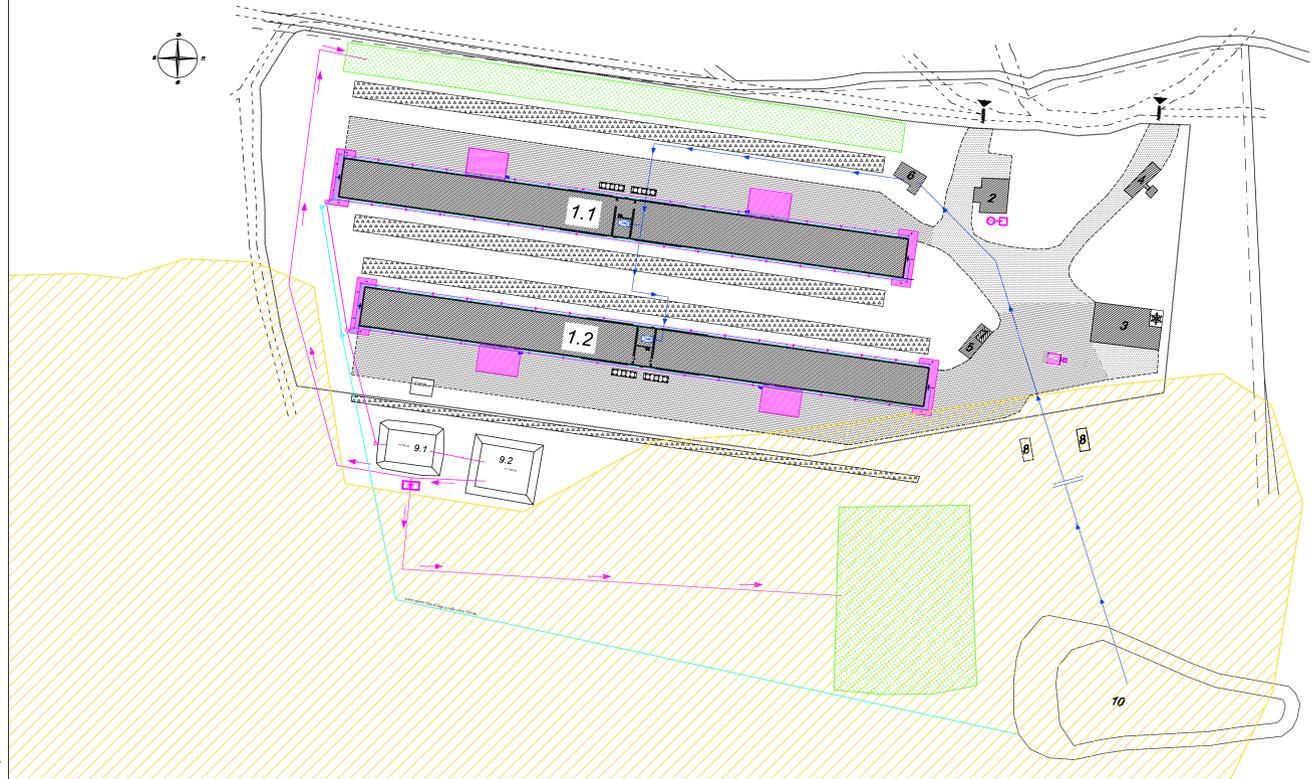P.A.I. Carta delle Pericolosità

-  P3 MOLTO ELEVATA
-  P2 ELEVATA
-  P1 MODERATA

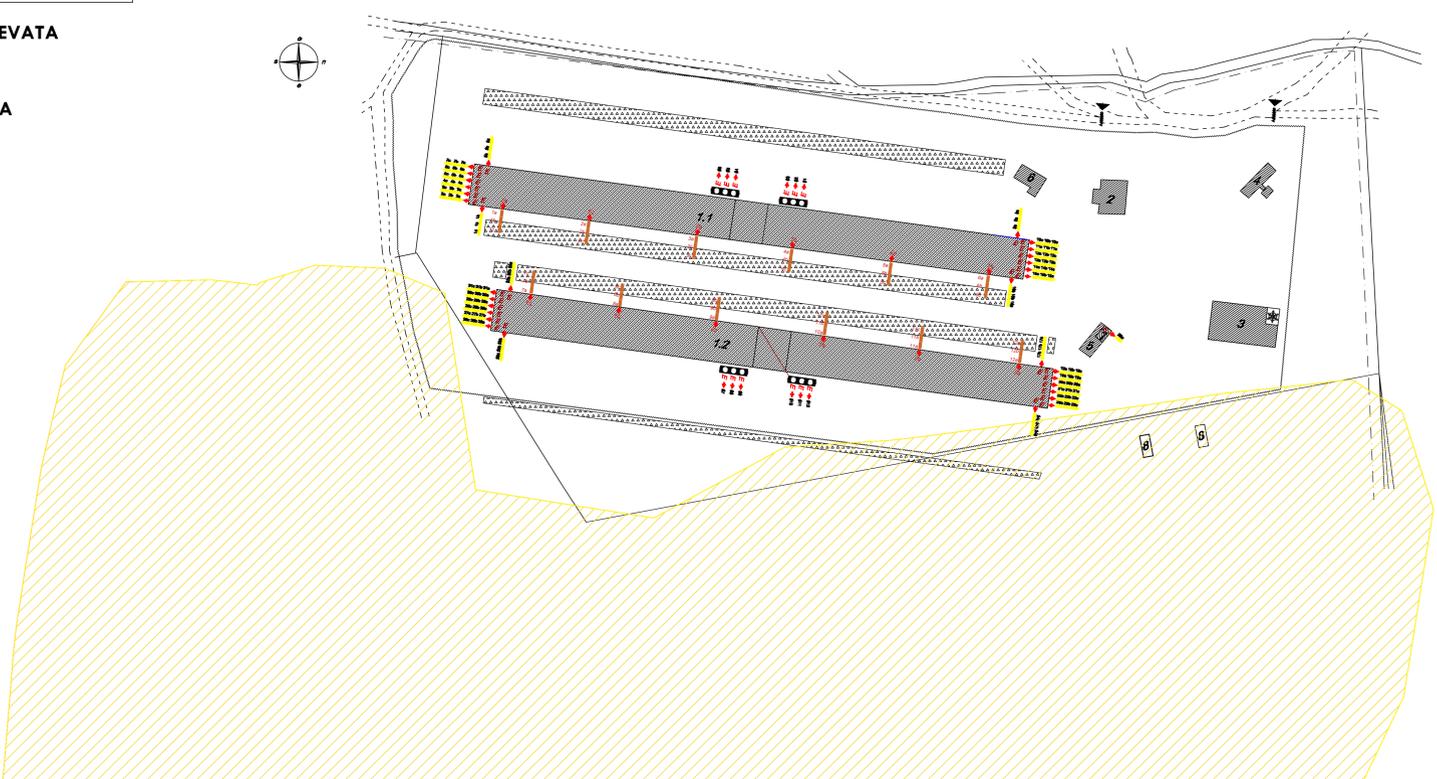

P.A.I. Carta dei rischi

-  R4 MOLTO ELEVATO
-  R3 ELEVATO
-  R2 MEDIO
-  R1 MODERATO

