Firmato digitalmente da
david costantini
CN = costantini david
O = Collegio dei Geometri di Chieti
C = IT

PROGETTO DI FINE LAVORI E RIPRISTINO AMBIENTALE DI UNA CAVA DI SABBIA UBICATA IN MOLINVICO (CH) .

DITTA: MORALE FRANCO & MARIO , con sede legale in Giuliano Teatino (CH) alla Via Nino 148 .

OGGETTO : ELABORATO :

CURVE DI LIVELLO STATO ATTUALE E DI RIPRISTINO Scala 1 : 300
SEZIONI STRADALI
STRALCI CTR E CATASTALE
DOCUMENTO FOTOGRAFICO

Tav. 001

SPAZIO RISERVATO ALL'ENTE

Data
29/06/2019

Il tecnico
Dott. Geol. Costantini David

e sono a per gli effetti della legge 64/74 ed ai sensi successivi aggiorna la Progettazione ed esecuzione delle opere in oggetto .

Studio Tecnico Via : Nino 148 - 66010 Giuliano Teatino (CH) Tel. 0871 - 63 00 00 - Fax 0871 - 63 00 00 - Cell. 333 - 12 34 567 - e-mail : info@studiotecnico.it - 66010 GT (CH)

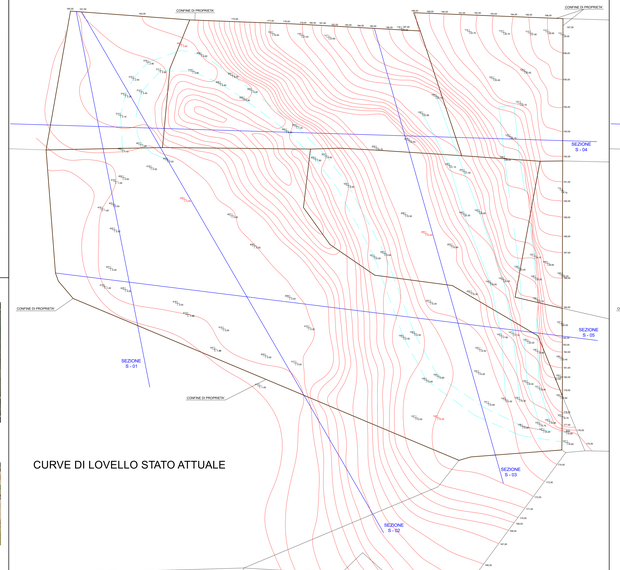

CURVE DI LOVELLO STATO ATTUALE

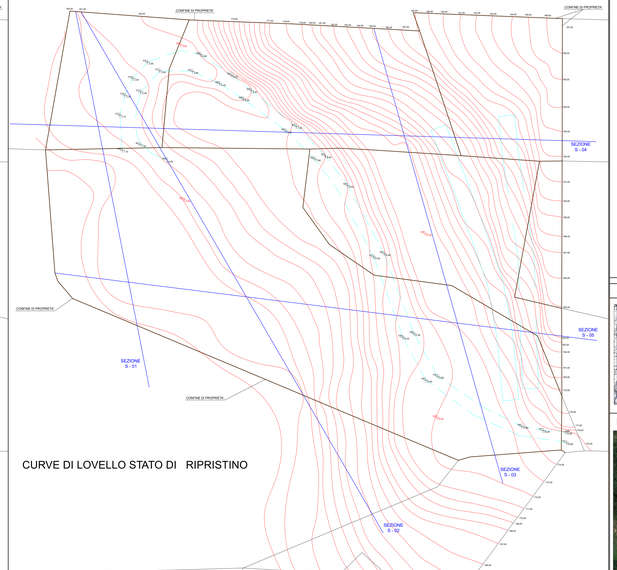

CURVE DI LOVELLO STATO DI RIPRISTINO

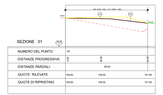

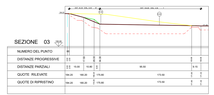

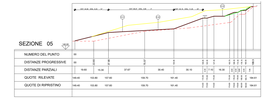

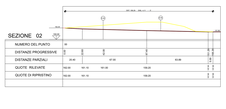

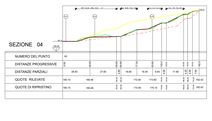

COROGRAFIA - STRALCIO I. G. M.

CARTA DEI RISCHI

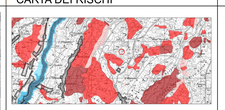

CARTA DEI VINCOLI

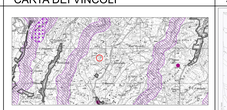

STRALCIO CATASTALE

DOCUMENTO FOTOGRAFICO

CONFINI

GRADONI IN FORMAZIONE

STRADA DI ACCESSO ALLA CAVA

VIABILITA' INTERNA