

Modifica	Sostituisce	Tavola N°	del	Modifica

Committ.

ASFALTI ZACCARDI GROUP Srl

Oggetto

IMPIANTO PER IL RECUPERO DI RIFIUTI NON PERICOLOSI

Elaborati

INQUADRAMENTO TERRITORIALE

	Tavola	2
Data	09/01/2022	Scala
		Grafica

Tecnico Incaricato



DOTT. LUIGI DI PAOLO




Timbro  
e firma

STRALCIO ORTOFOTO

DISTANZE

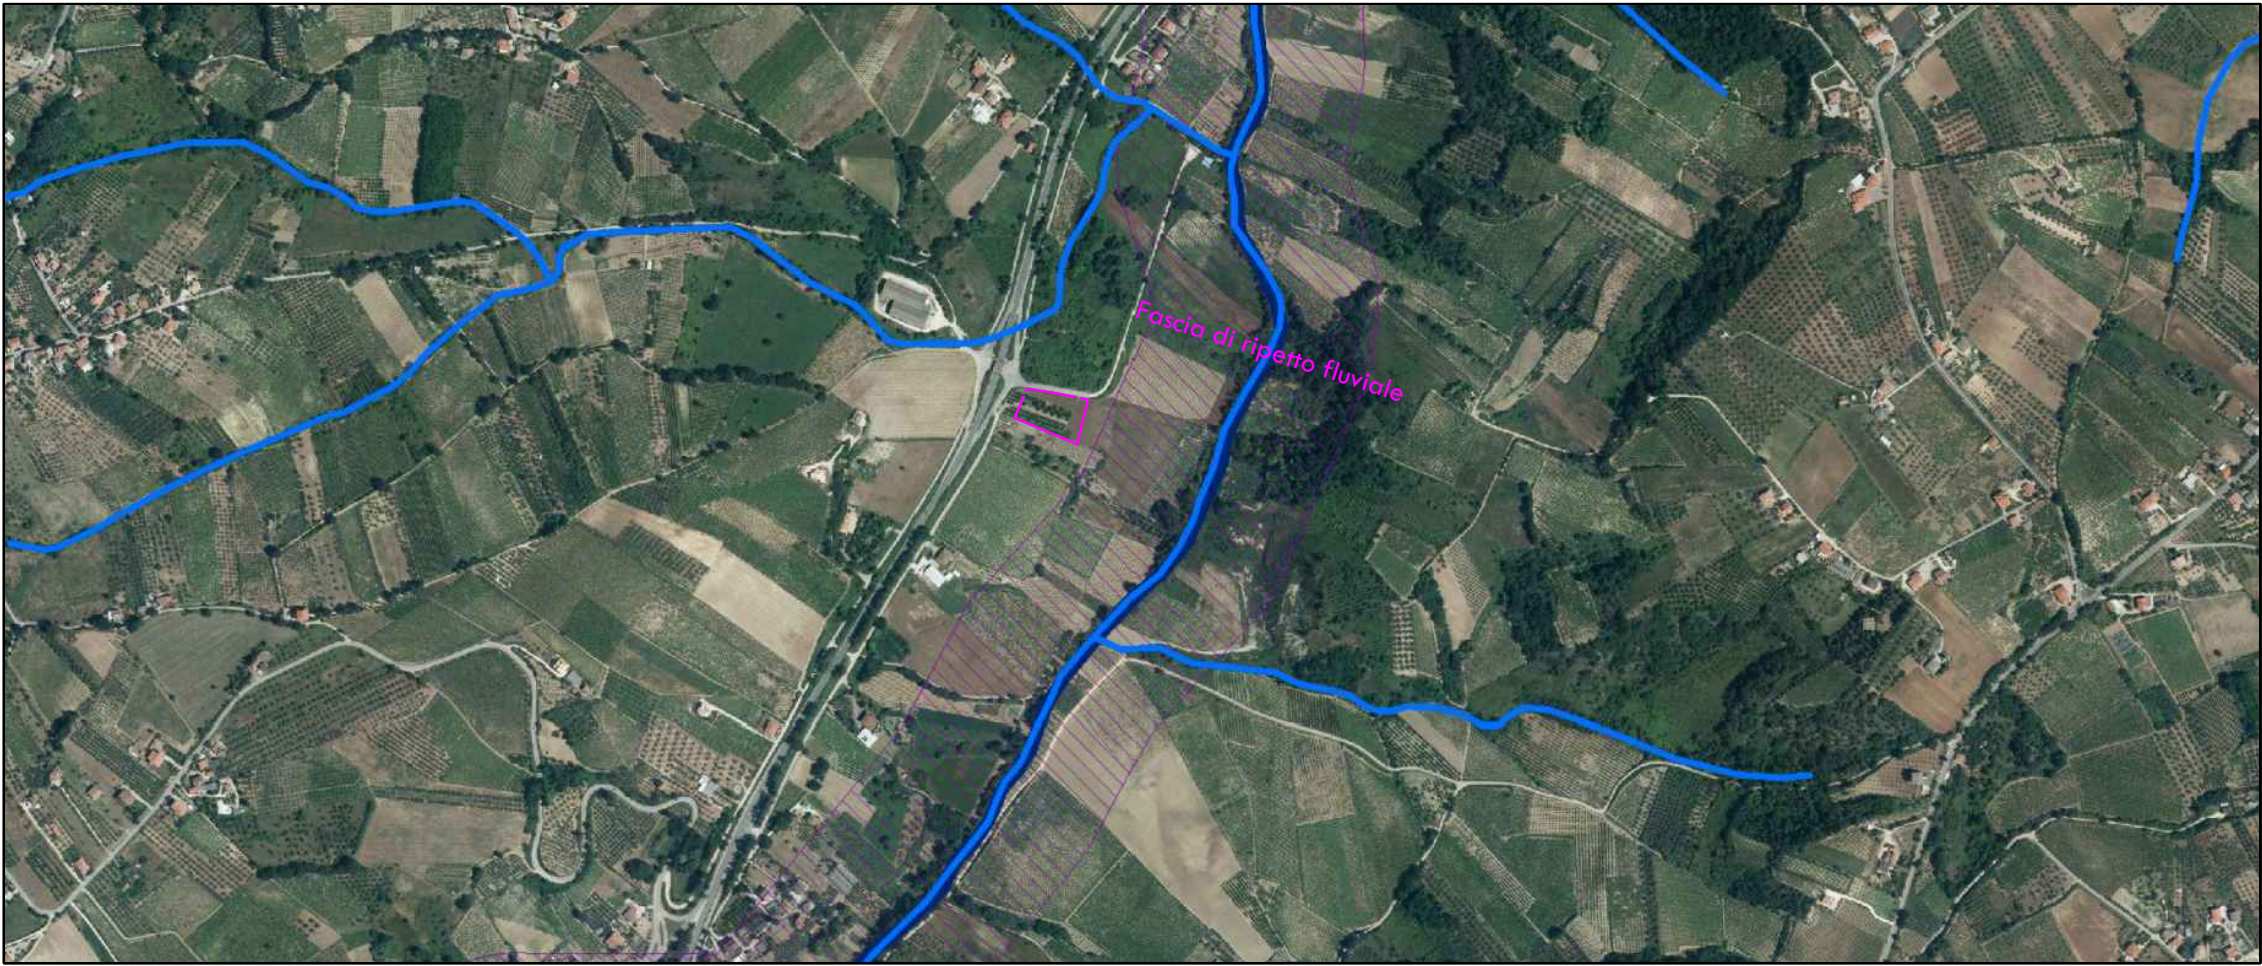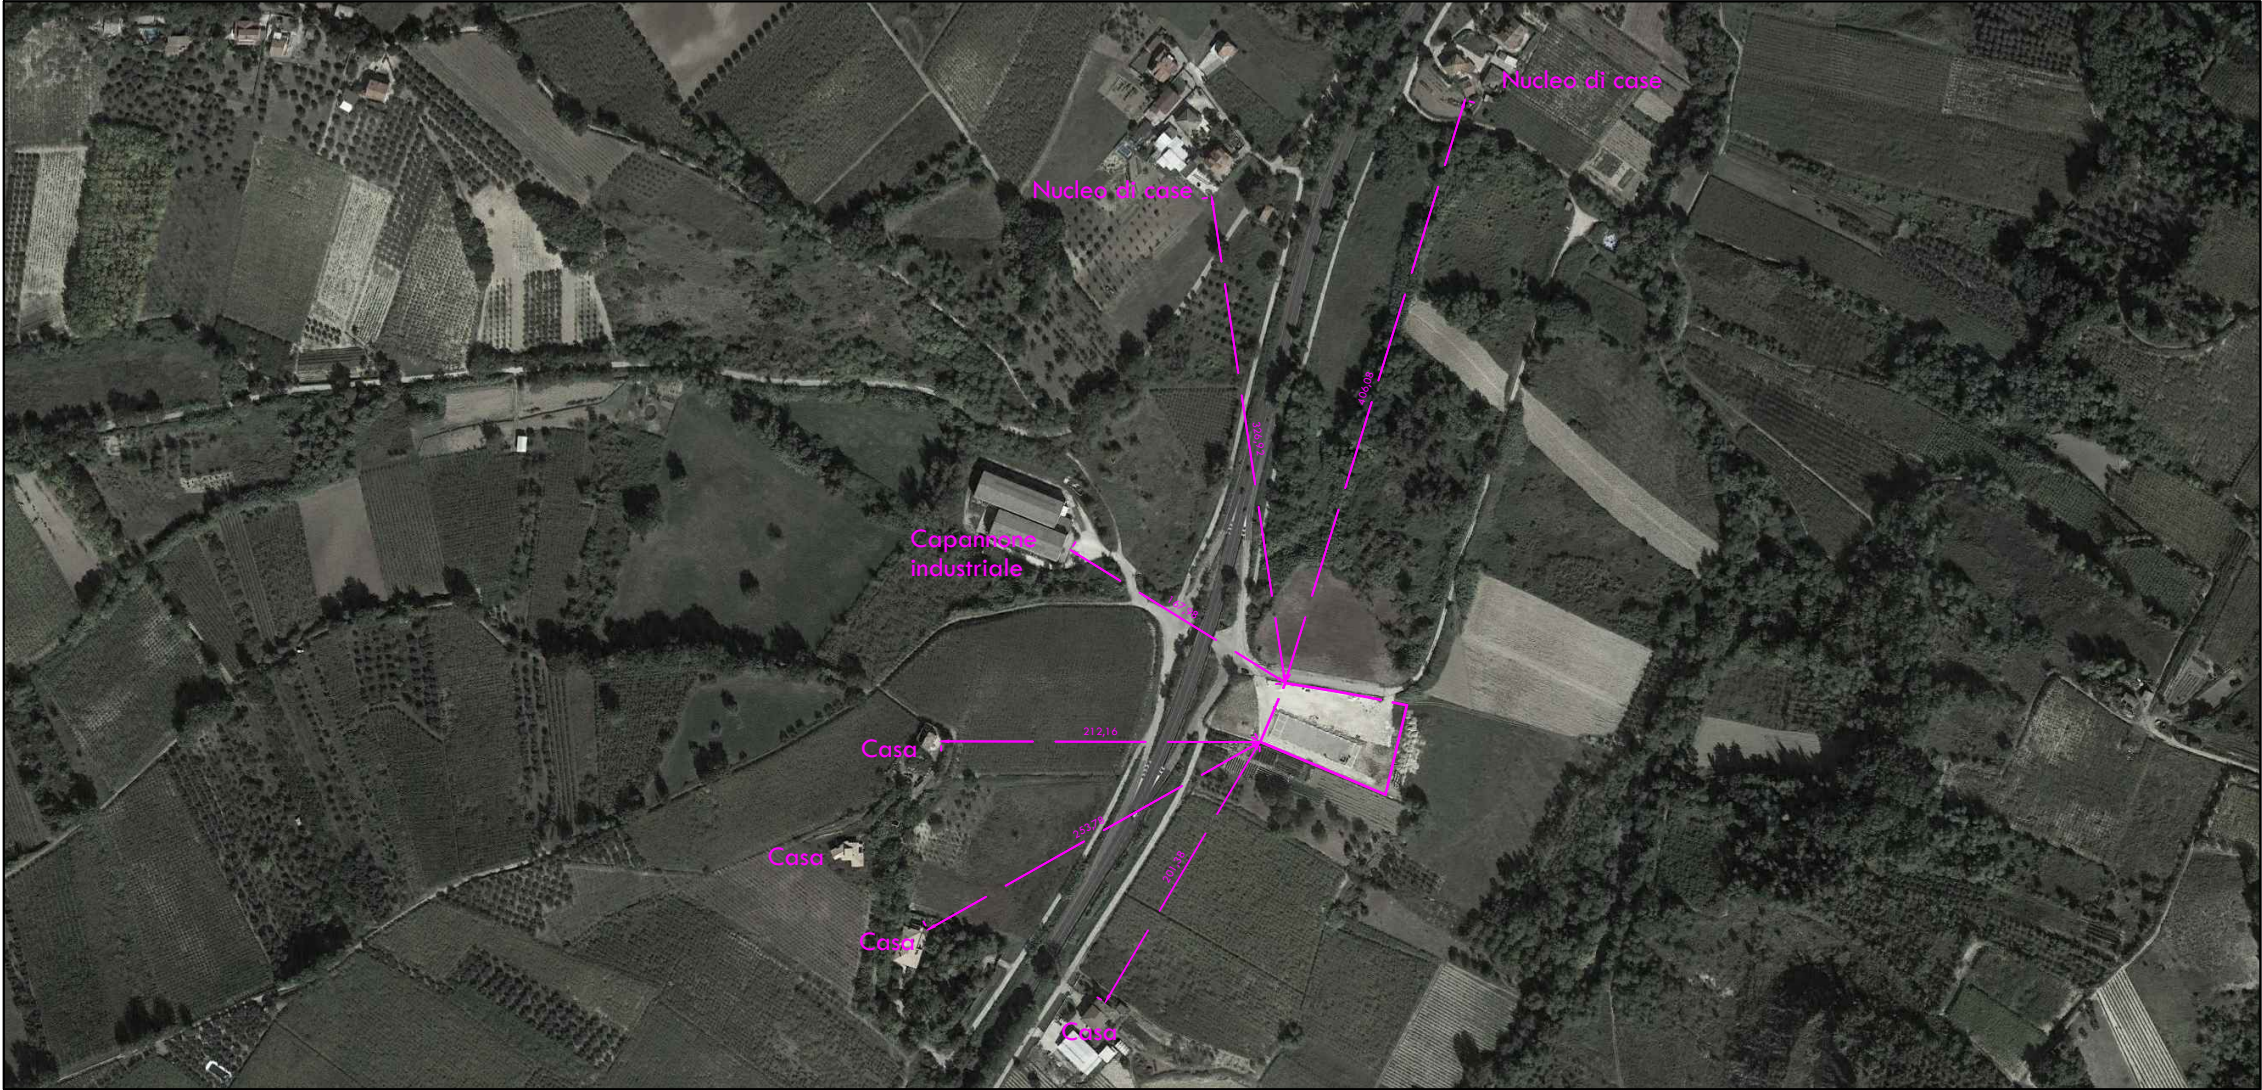

STRALCIO CATASTALE

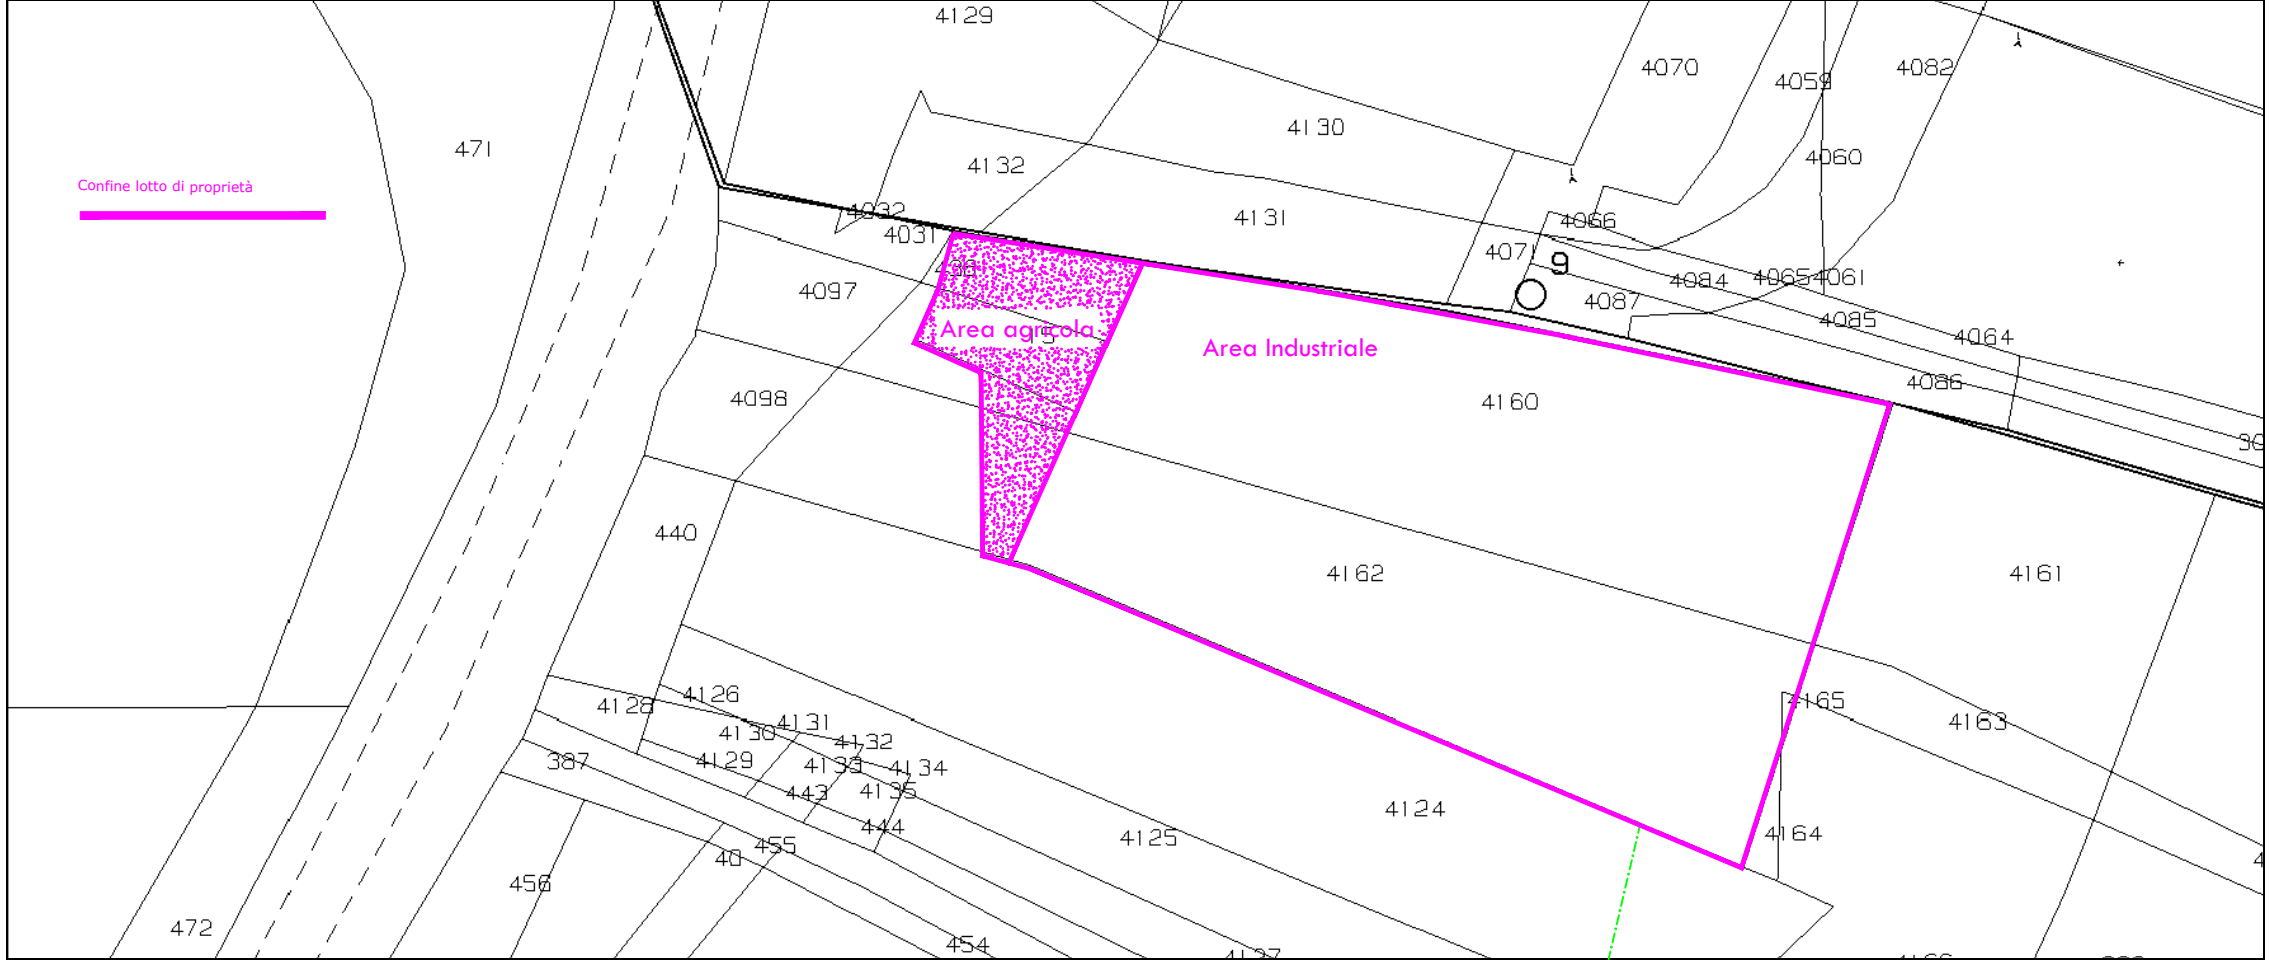

STRALCIO P.R.G.

