

Modifica	Sostituisce	Tavola N°	del	Modifica

Committ. **ASFALTI ZACCARDI GROUP Srl**

Oggetto **IMPIANTO PER IL RECUPERO DI RIFIUTI NON PERICOLOSI**


Elaborati **PROGETTO PRELIMINARE**

Tavola **1**
Data 09/02/2022 Scala 1:500

Tecnico Incaricato
DOT. LUIGI DI PAOLO


Timbro e firma

LAY OUT STABILIMENTO

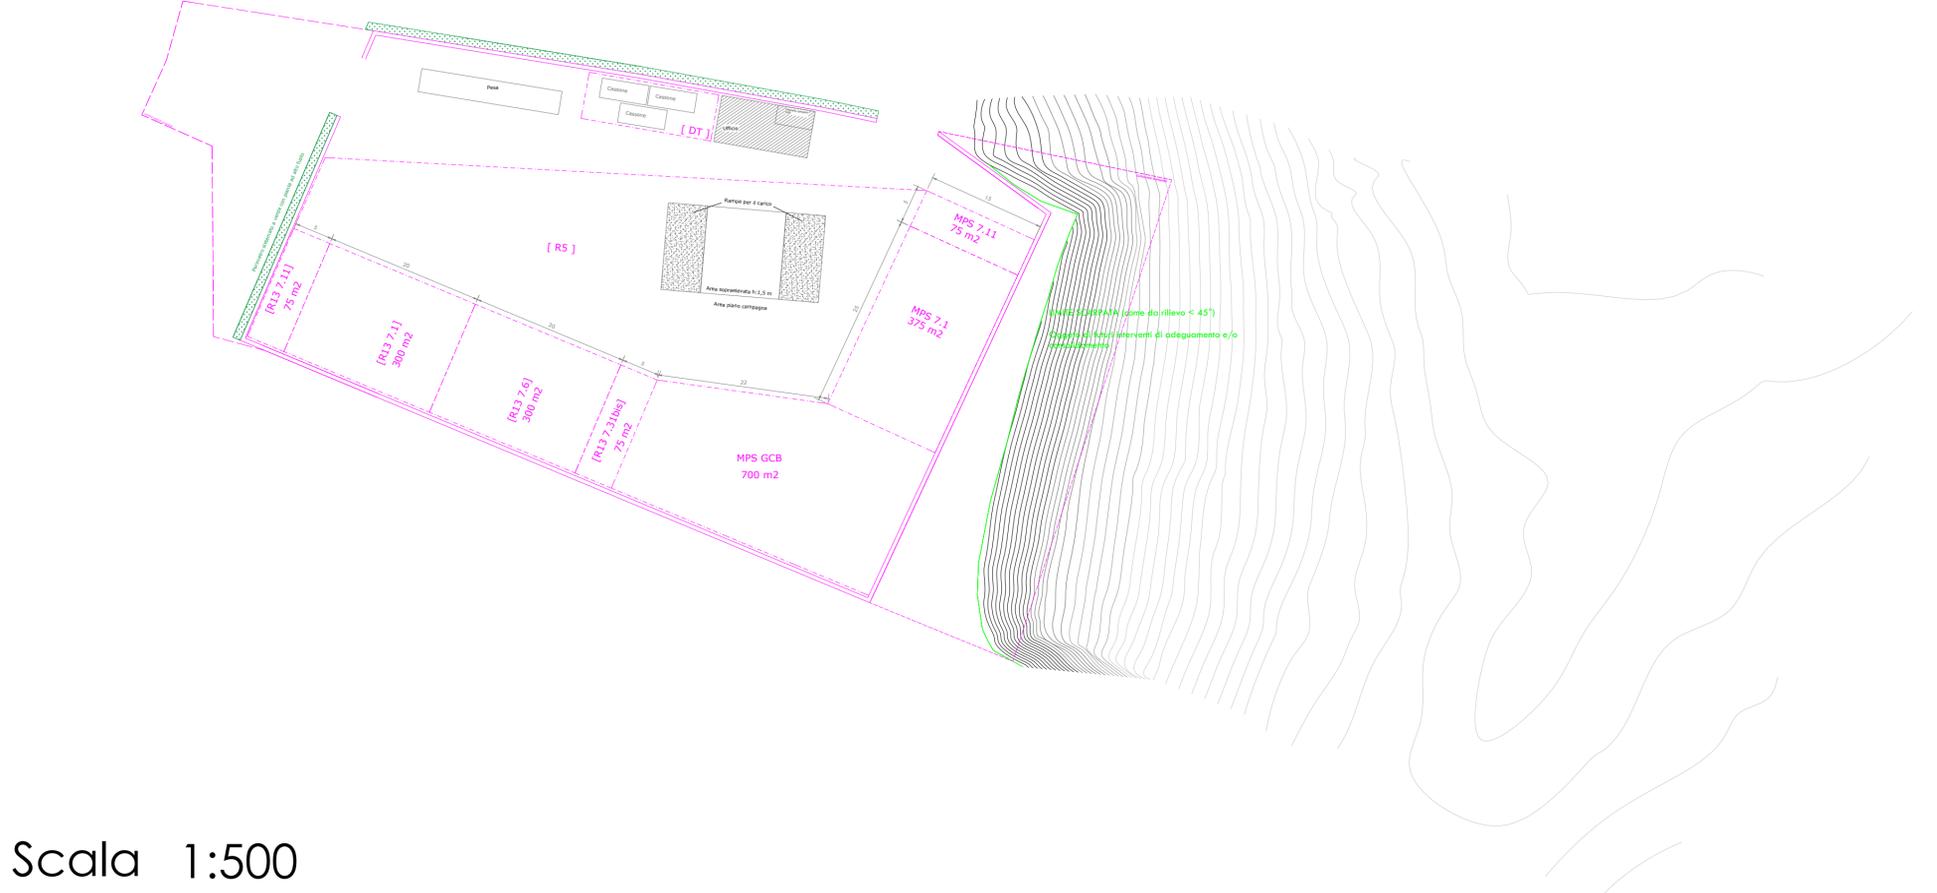

Scala 1:500

LAY OUT RETI DI RACCOLTA SCARICHI IDRICI

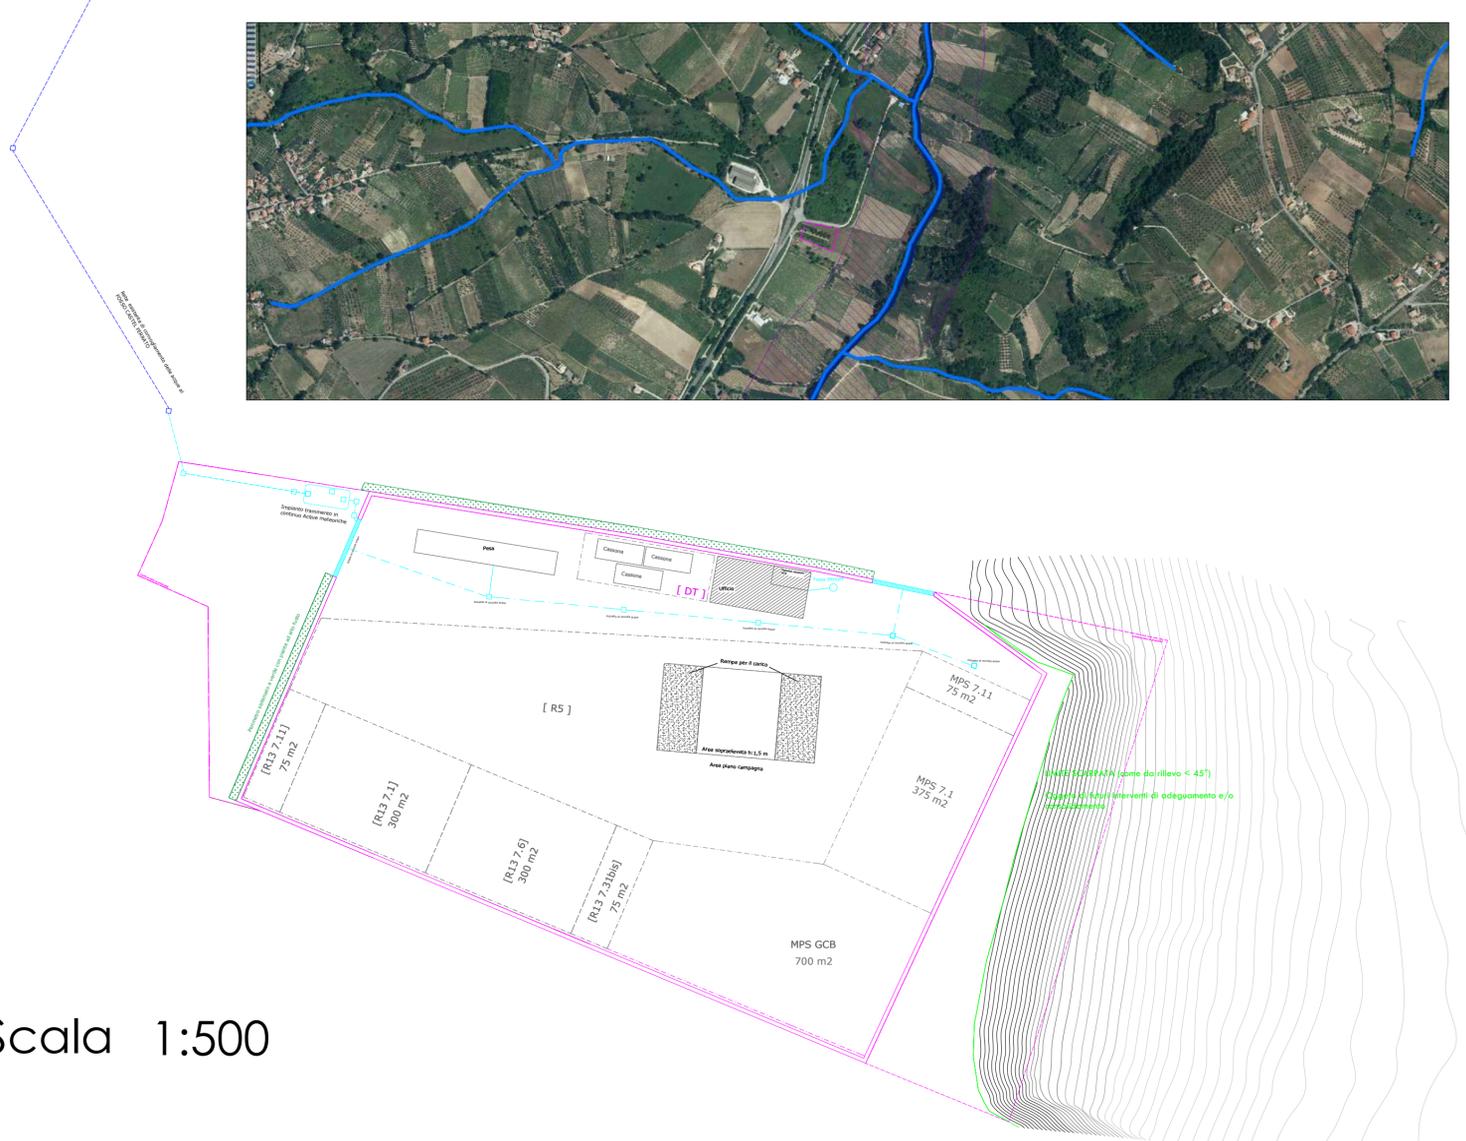

Scala 1:500

IMPIANTO ACQUE METEORICHE IN CONTINUO
Sup. 4.500 mq - Vol. Totale P.P. = 21,0 mc

SCHEDA TECNICA

DESCRIZIONI TECNICHE		PESO	
SUPERFICIE (mq)	VOLUME TOTALE (mc)	SPESORE (mm)	PESO (kg)
4.500	21,0	47,5	51,3