

Modifica	Sostituisce	Tavola N°	del	Modifica

Committ:

ASFALTI ZACCARDI GROUP SH

Oggetto:

IMPIANTO PER IL RECUPERO DI RIFIUTI NON PERICOLOSI

Elaborati

INQUADRAMENTO TERRITORIALE

Tavola

2

Data

09/02/2022

Scala


Grafica

Technico Incaricato


DOT. UGO DI PAOLO

Timbro  
e firma


STRALCIO ORTOFOTO

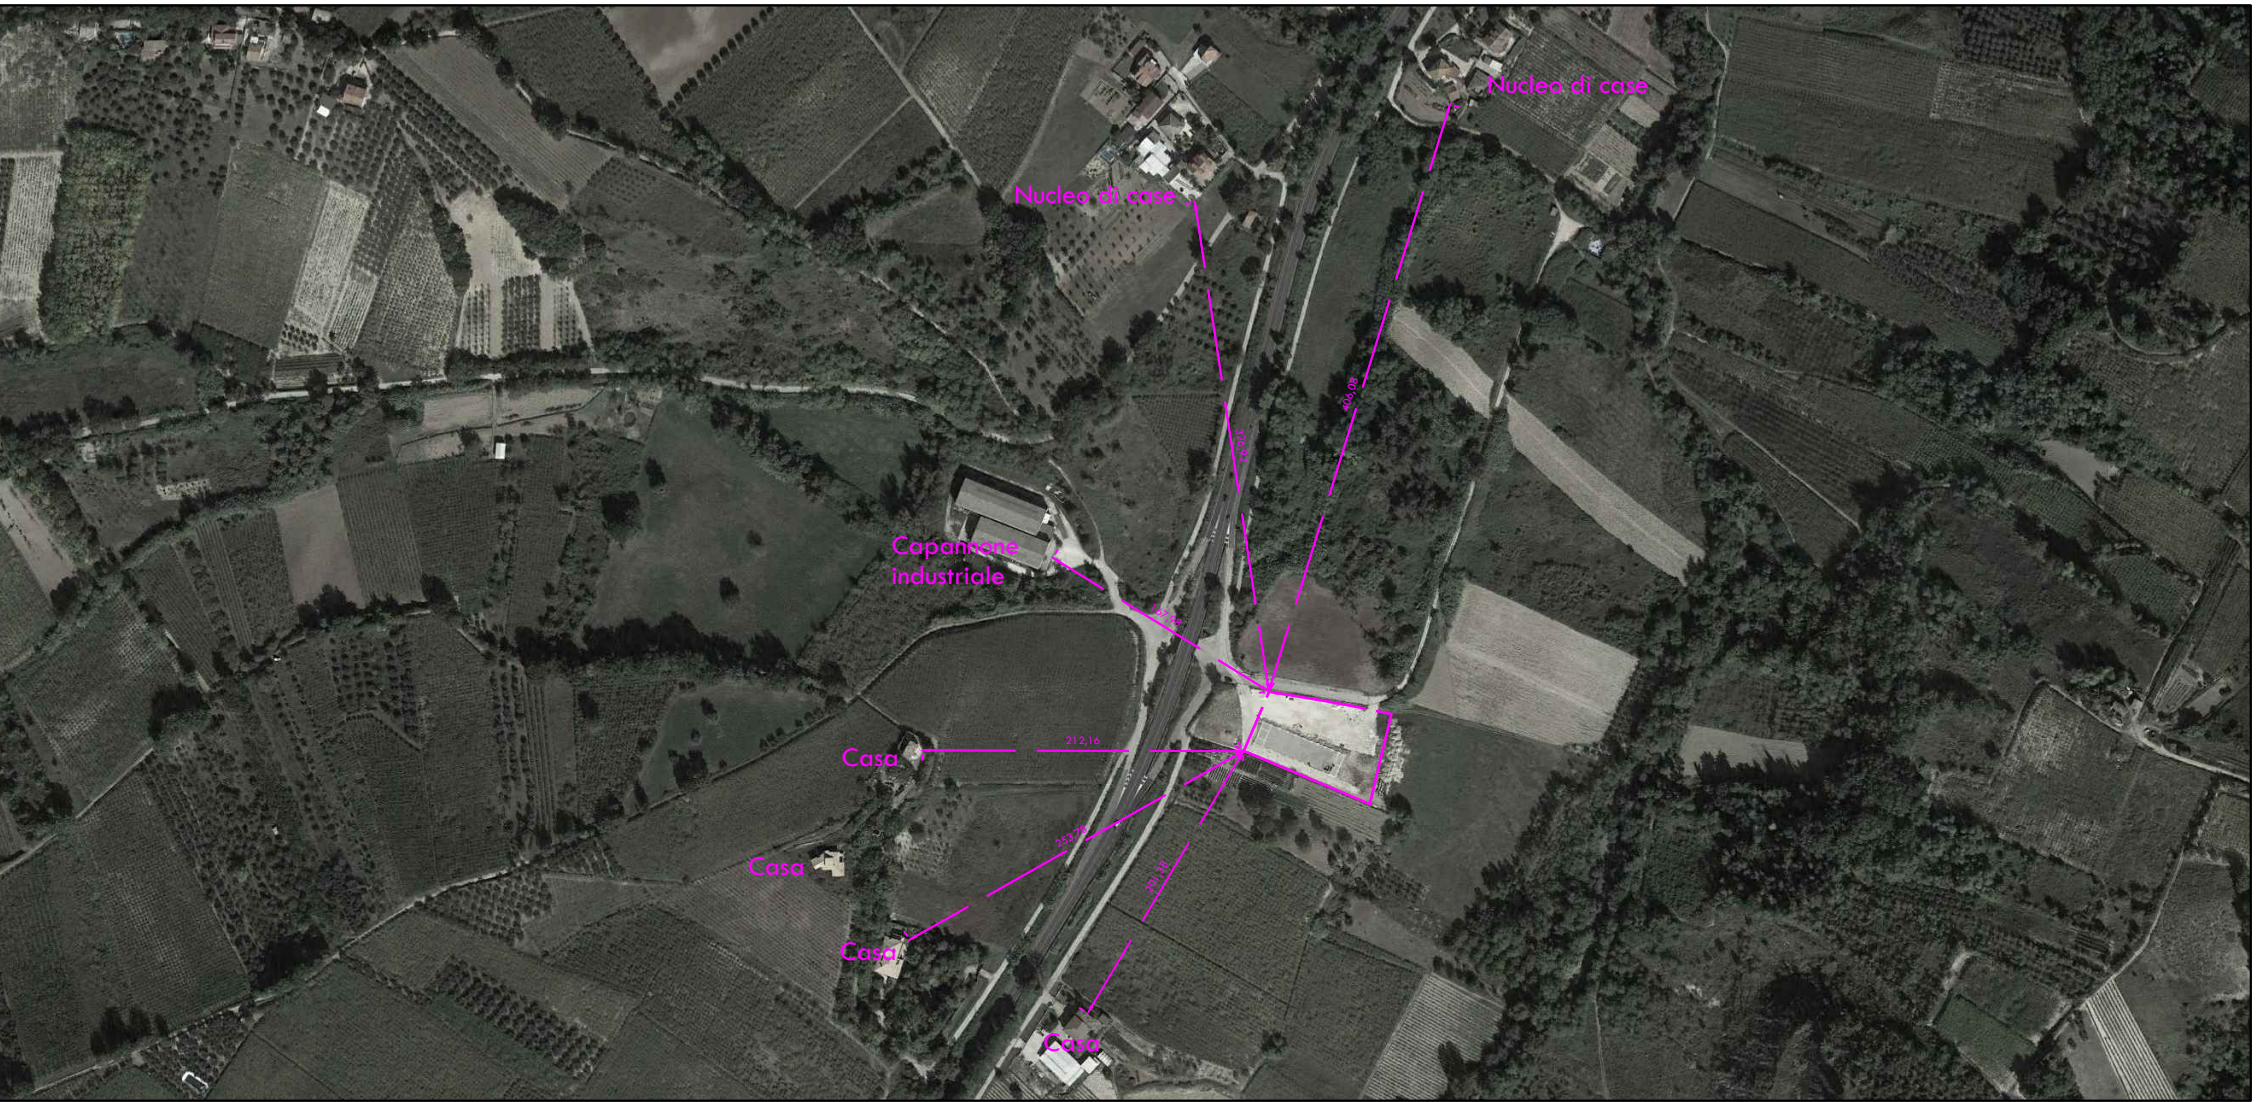

DISTANZA DAL FIUME E DAL FOSSO

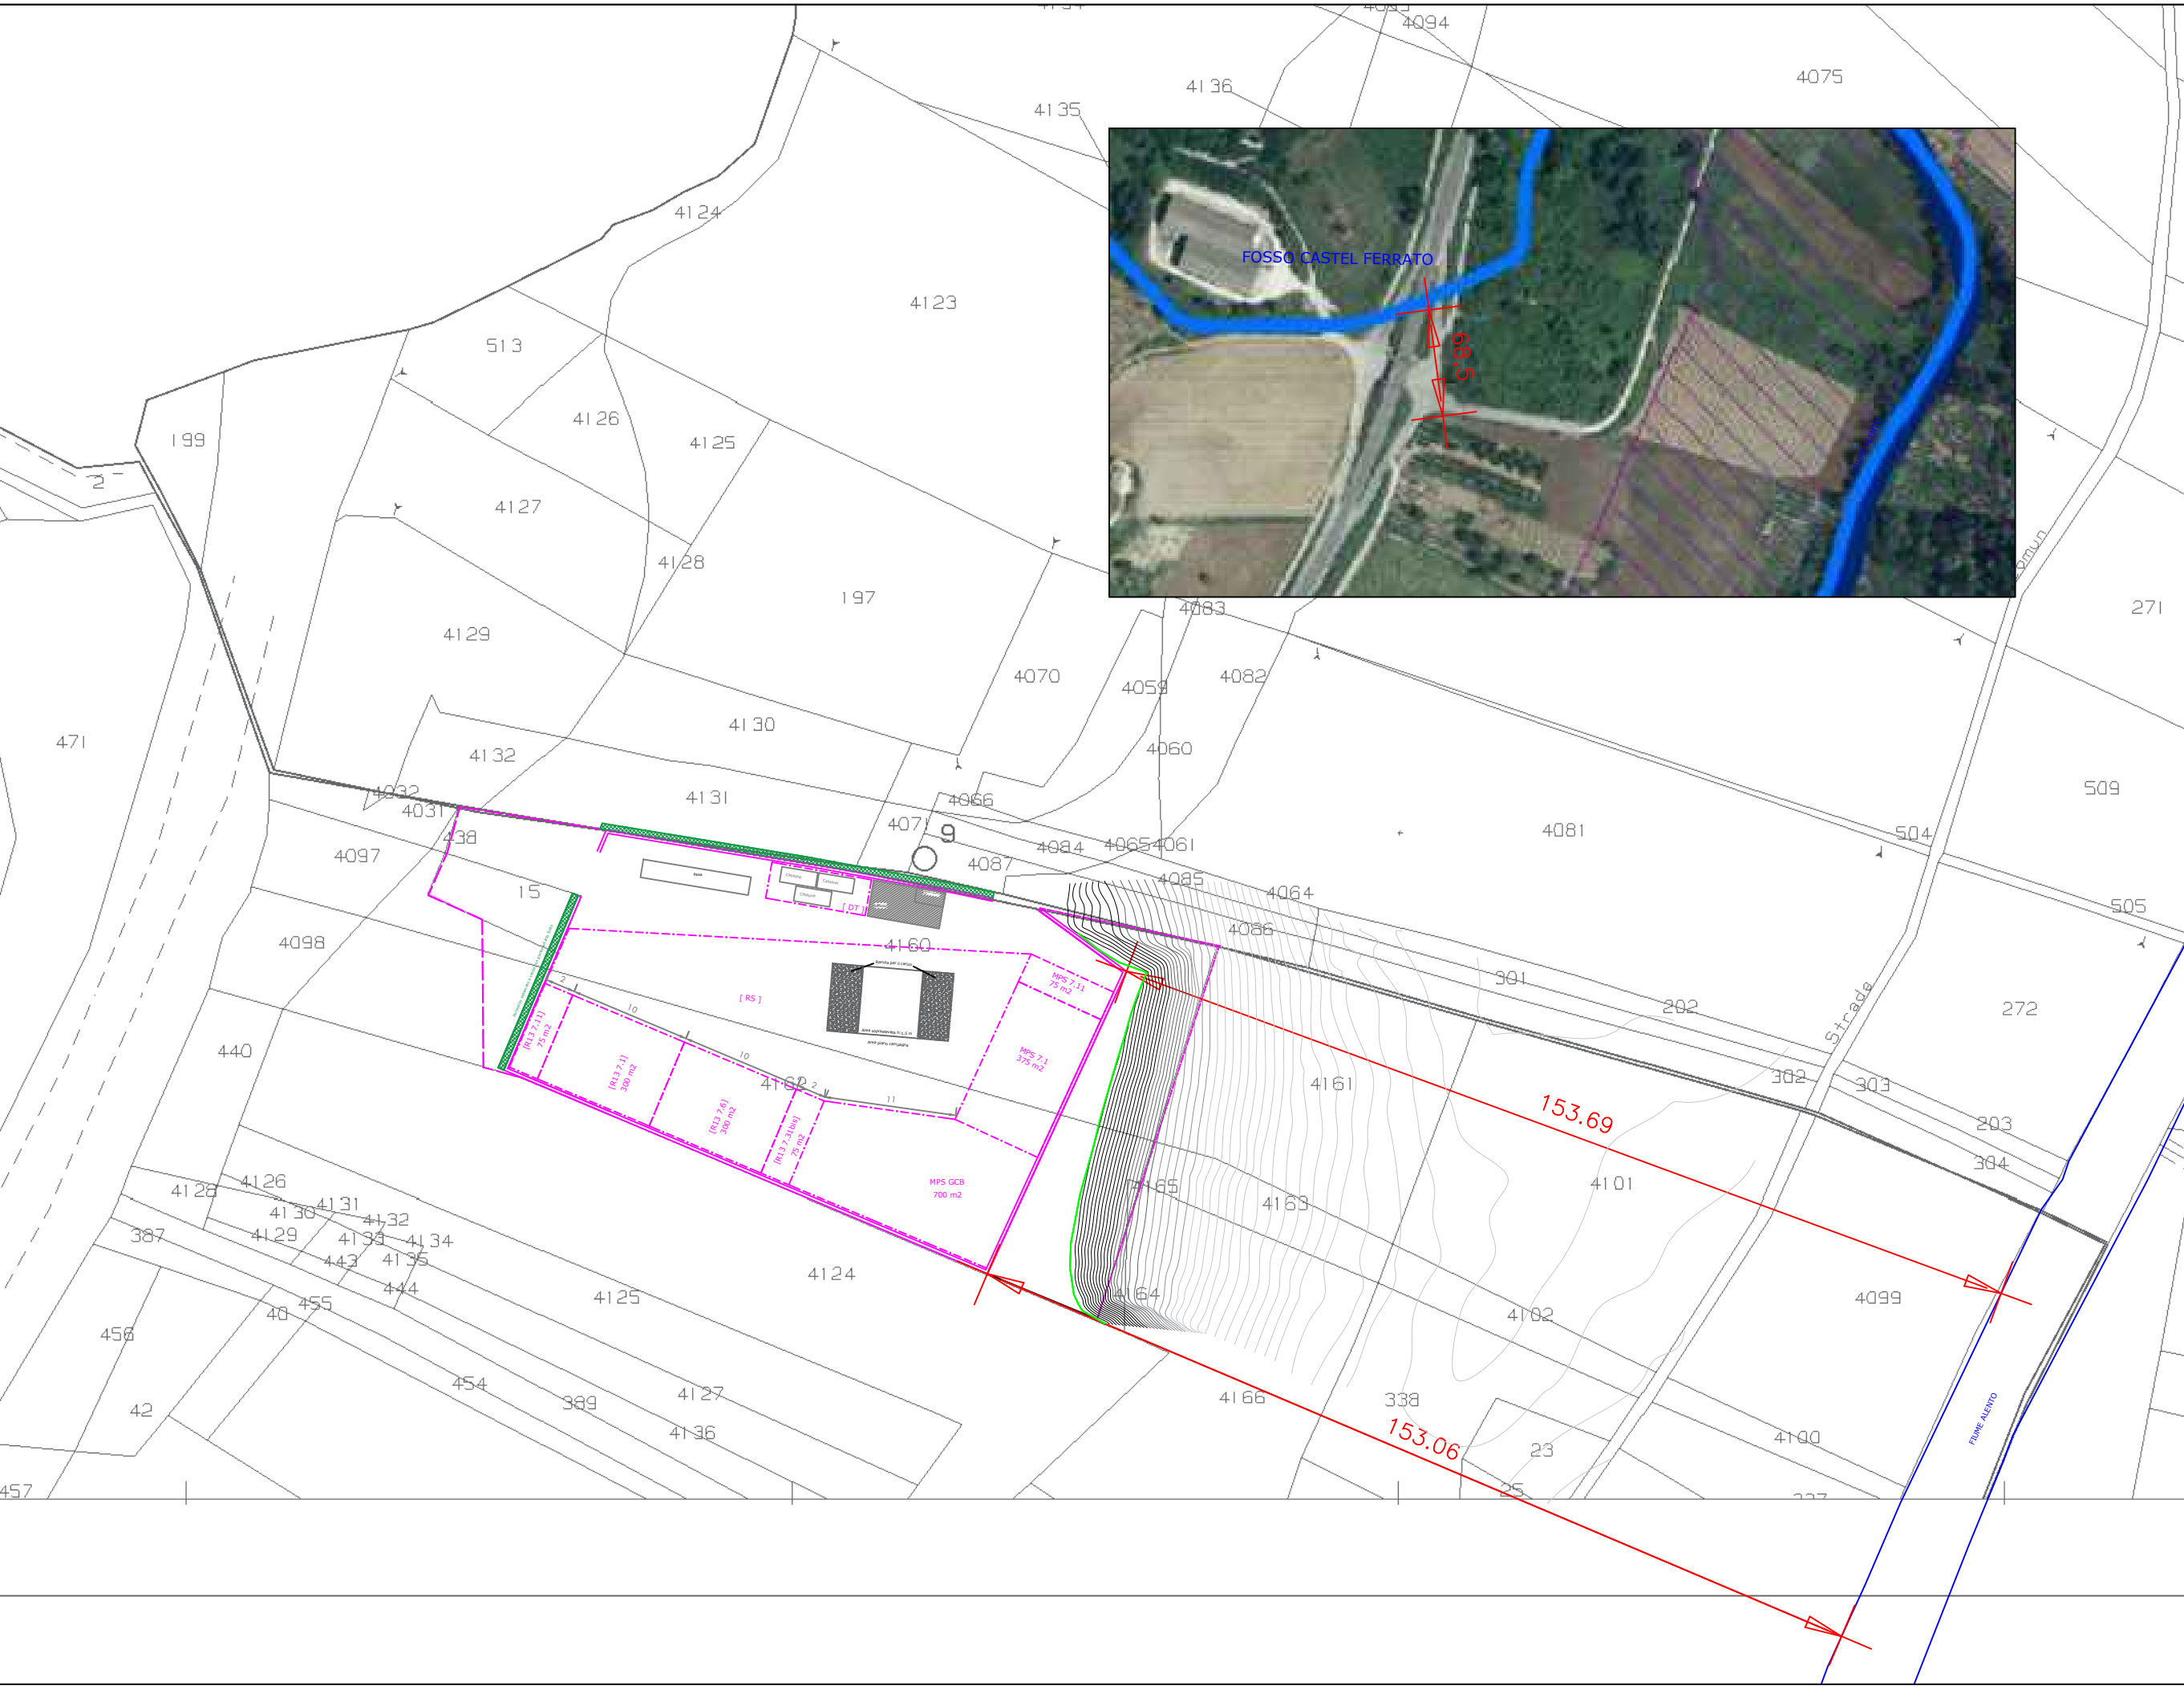

STRALCIO CATASTALE

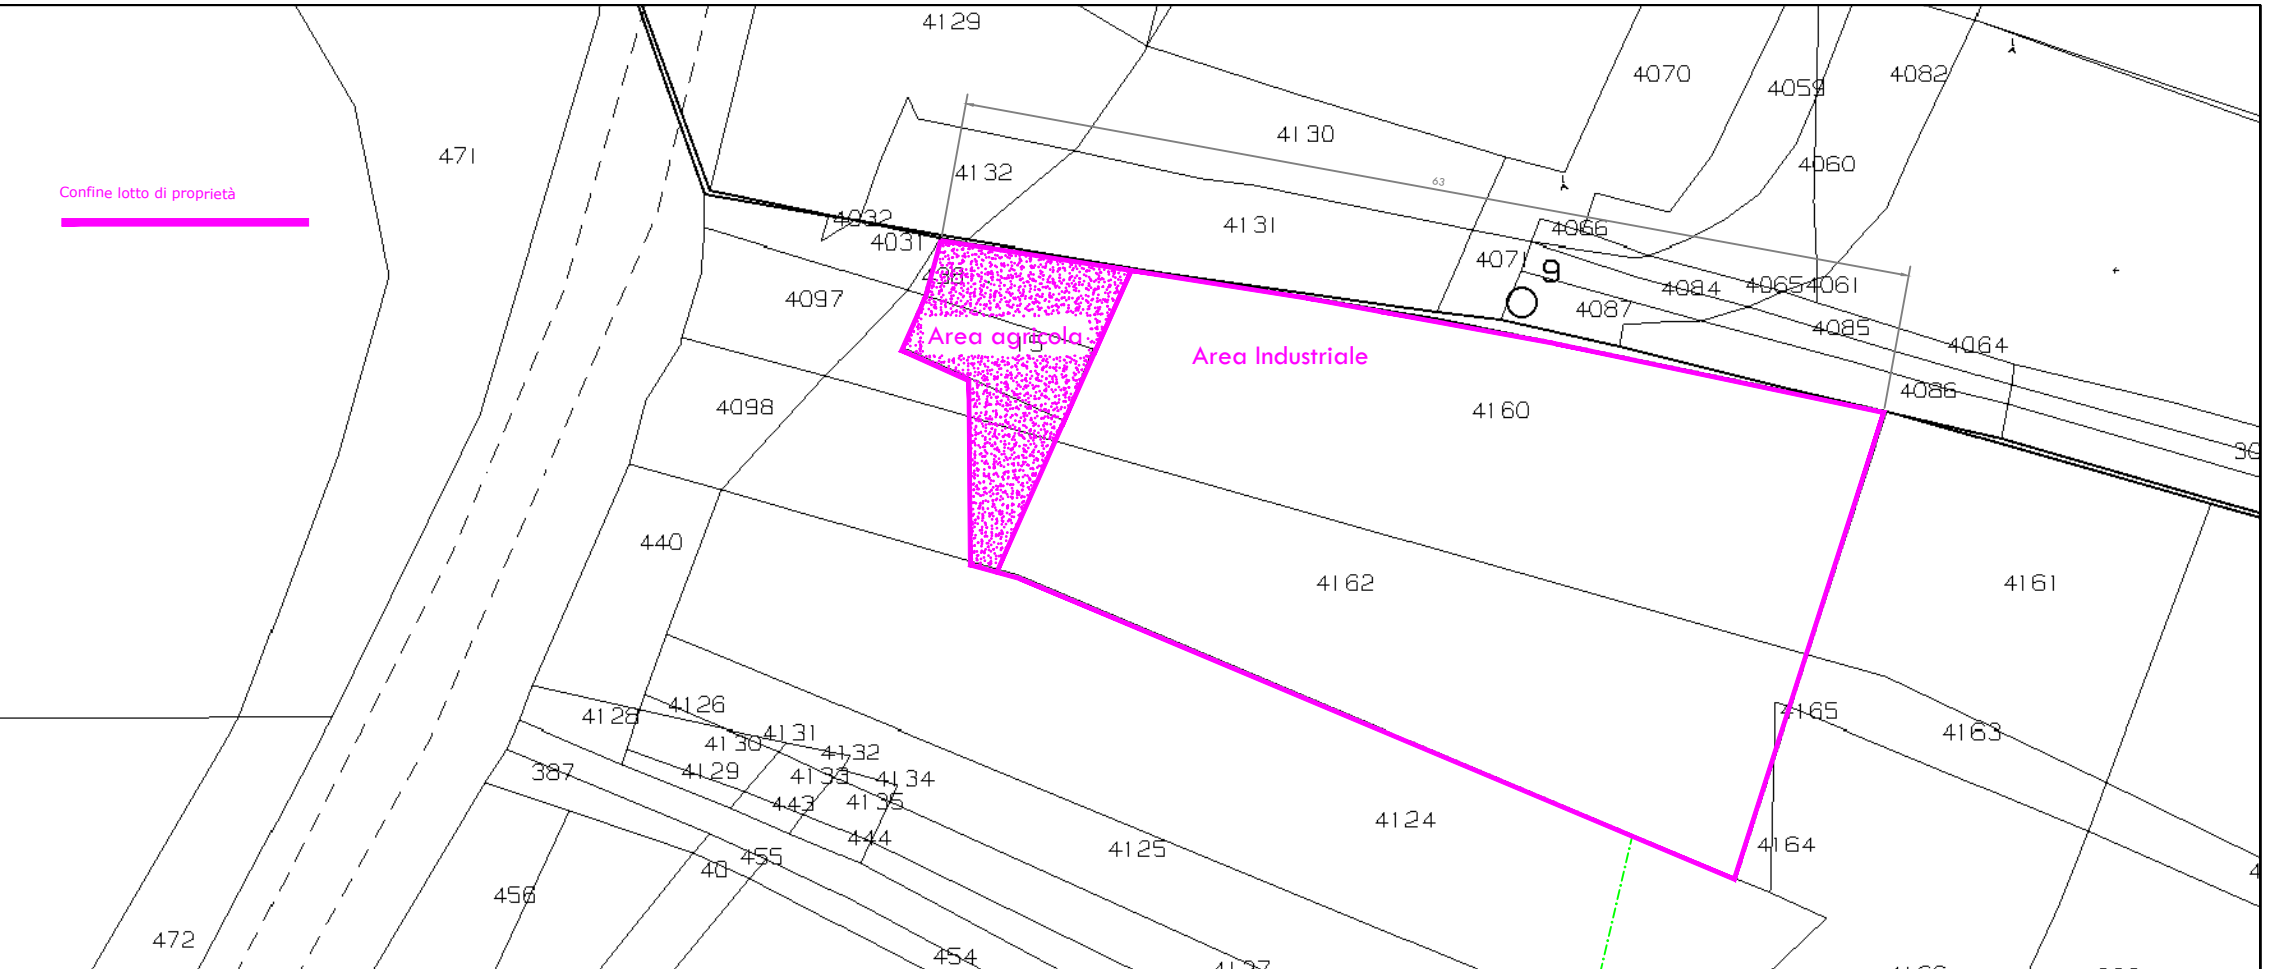

STRALCIO P.R.G.

