



Comune di Pacentro

Provincia di L'Aquila

OGGETTO

**VARIANTE AL PROGETTO DI RIPRISTINO AMBIENTALE DELLA CAVA
IN LOCALITÀ SAN GIOVANNI**

Verifica di Assoggettabilità a V.I.A. -art. 19 D.Lgs. 152/2006

PROGETTO

IL PROPONENTE



MAIA SCAVI s.n.c.
Via Madonna delle Grazie, 56
67030 - Pacentro (AQ)

IL TECNICO

TITOLO ELABORATO

INQUADRAMENTO TERRITORIALE

ID ELABORATO

A1

REVISIONE	00		
DATA	01-09-2021		
MOTIVO REVISIONE	Prima emissione		





ECOPOINT Engineering s.r.l.
Via Cavour, 435 - 67051 Avezzano (AQ)
Tel. 0863-509492 - Fax 0863-489749
info@ecopointengineering.it


A1.1 Stralcio CTR - scala 1:5'000

A1.2 Stralcio catastale - scala 1:2'000


PIANTA CHIAVE
Scala 1:2'000

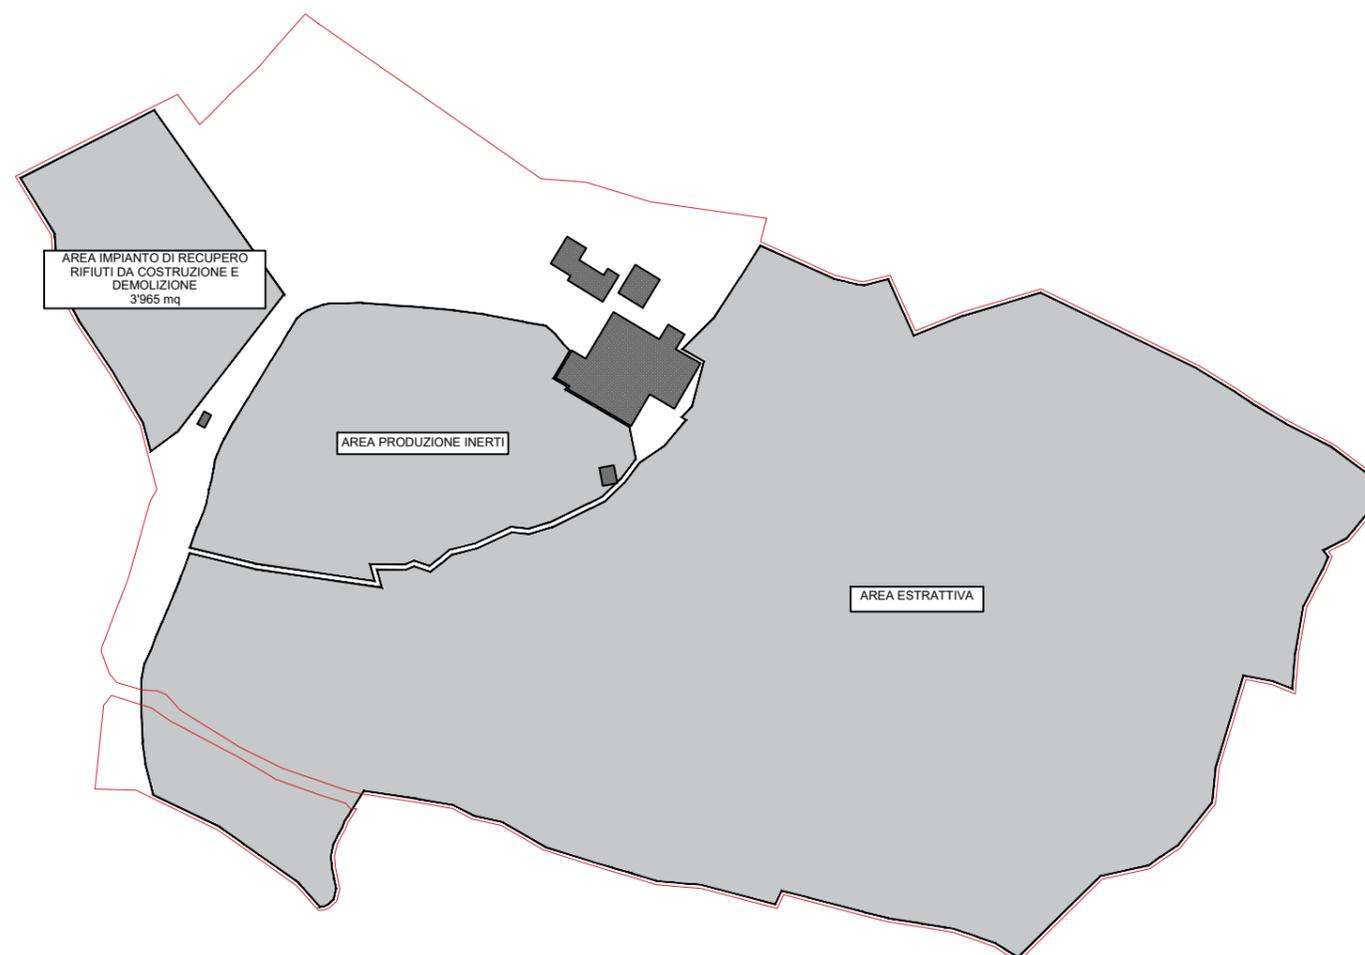

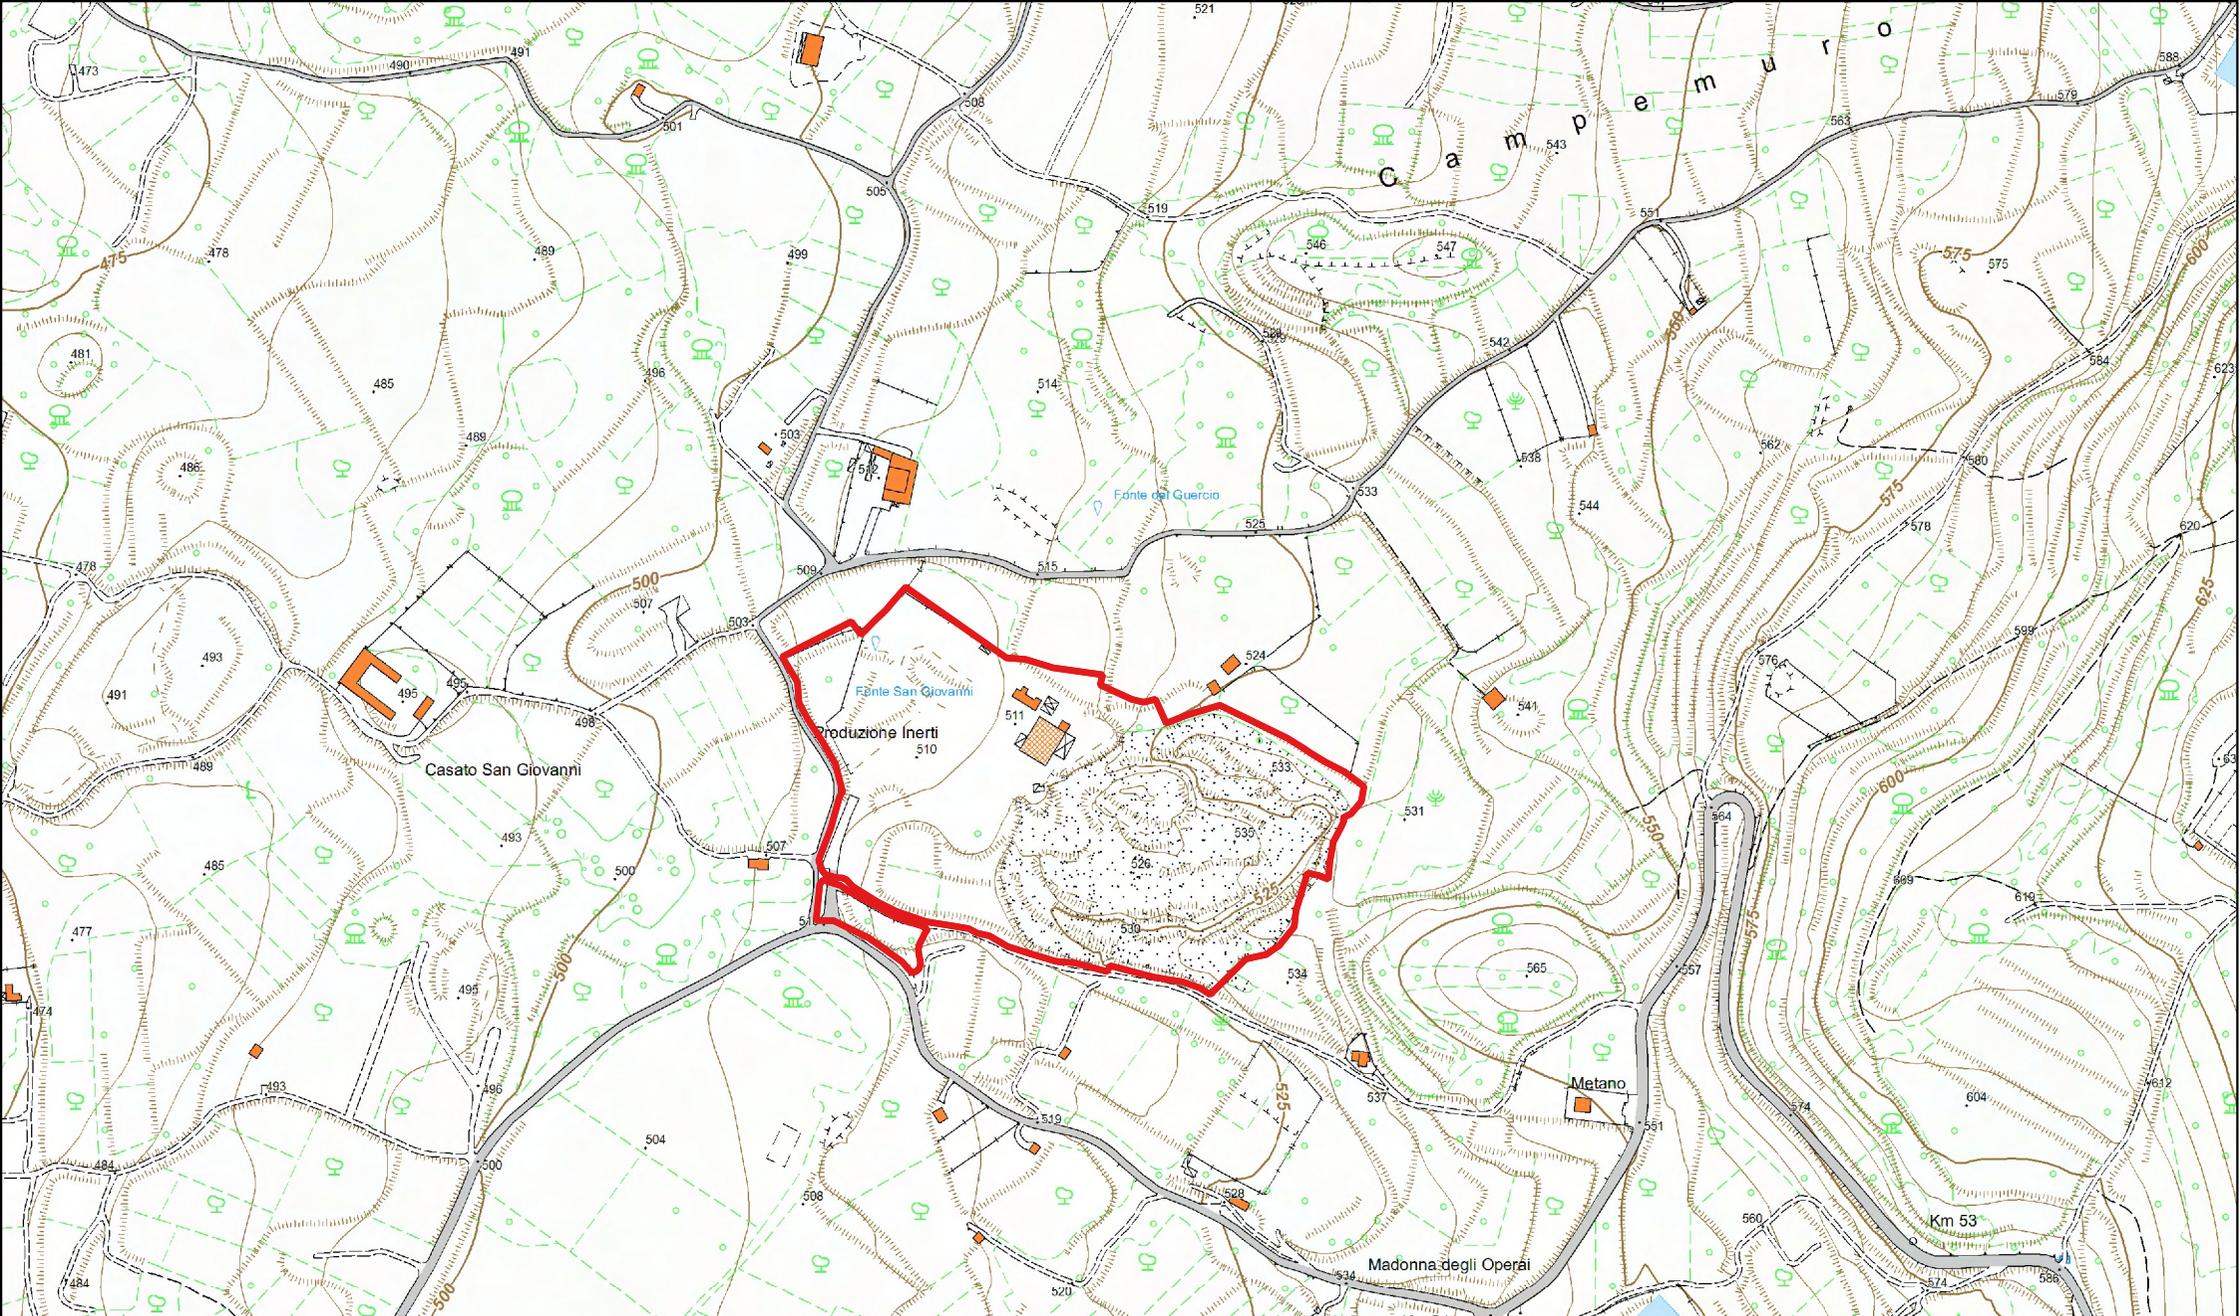

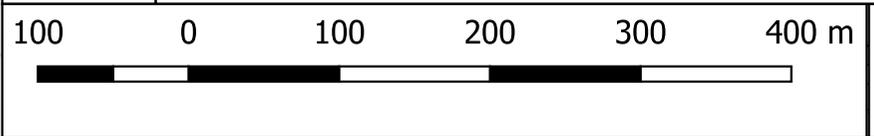A1.1	STRALCIO CTR scala 1:5'000				
 100 0 100 200 300 400 m					



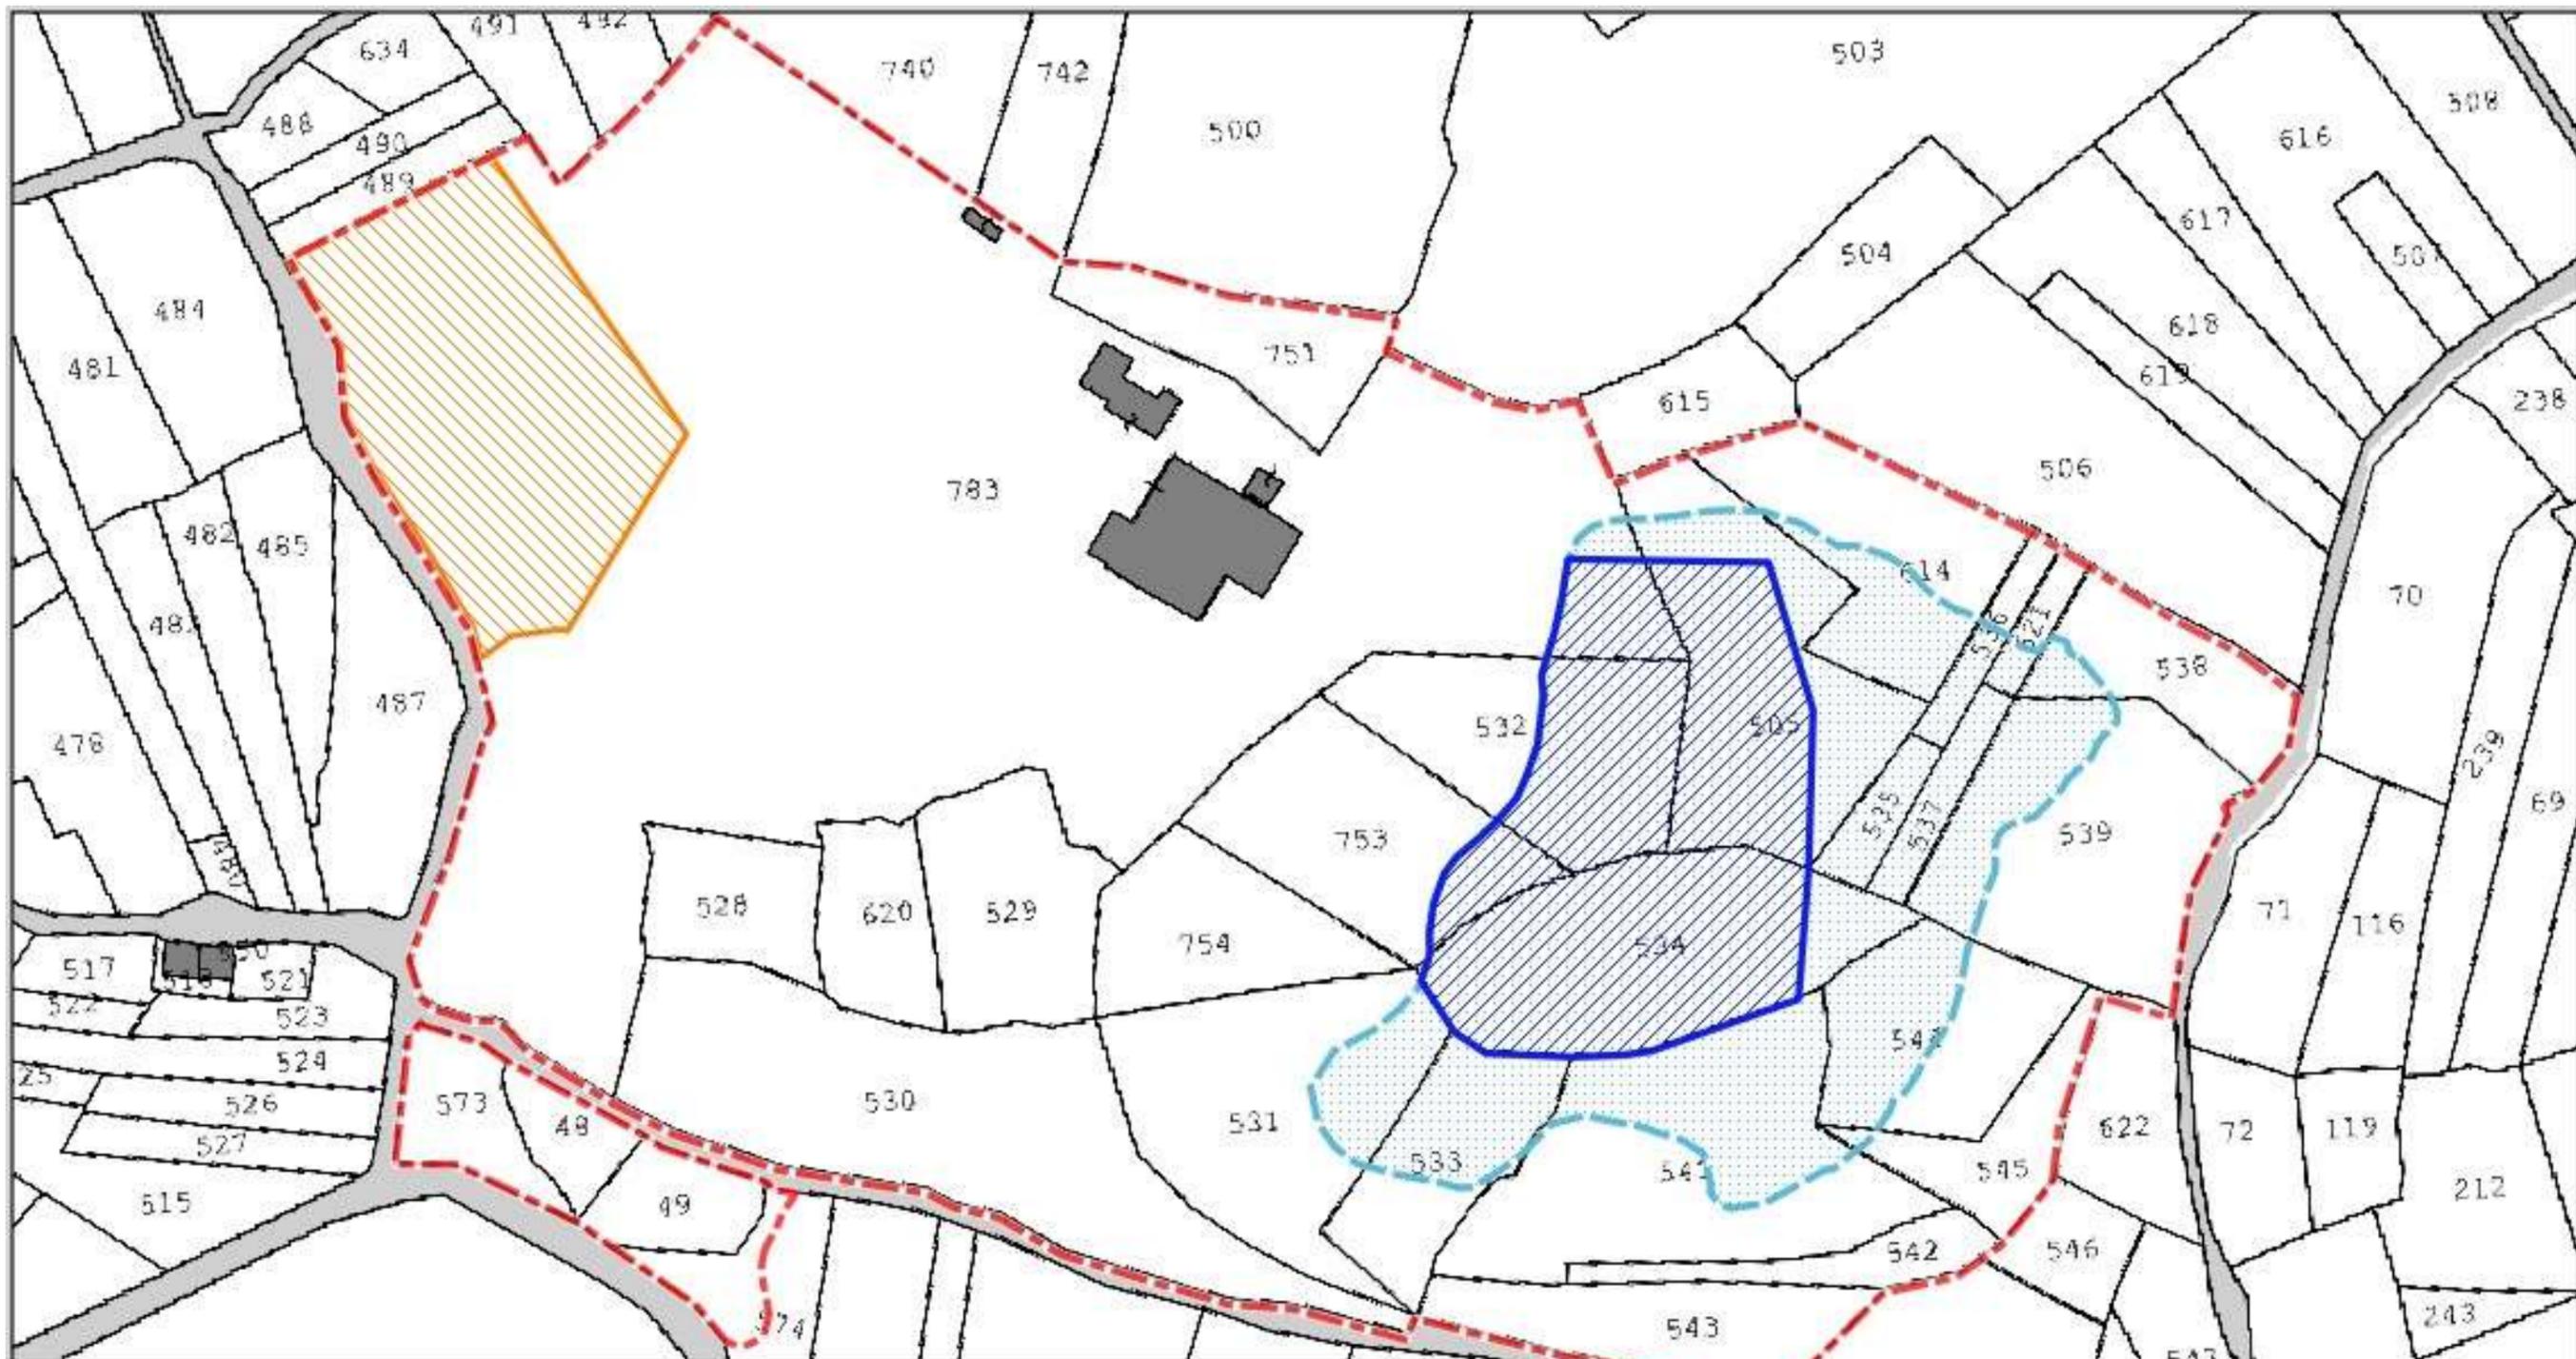

LEGENDA

-  Perimetro sito
-  Area di cava interessata dal deposito di 14'537,15 t di rifiuti identificati dal codice CER 17 05 04 utilizzati per il ripristino ambientale, come accertato dalla Provincia dell'Aquila durante il sopralluogo del 31.05.2021 (prot. n. 13460 del 23.06.2021)
-  Porzione di area di cava per la quale si richiede il ripristino ambientale attraverso operazioni di recupero R10 dei rifiuti identificati dal codice CER 17 05 04
-  Perimetro impianto di recupero

A1.2

STRALCIO CATASTALE
scala 1:2'000

