


CONGLOMERATI BITUMINOSI VOMANO Srl

PLANIMETRIA GENERALE POST OPERAM - scala 1:500

INDIVIDUAZIONE SETTORI IMPIANTO

rev 10.08.2021

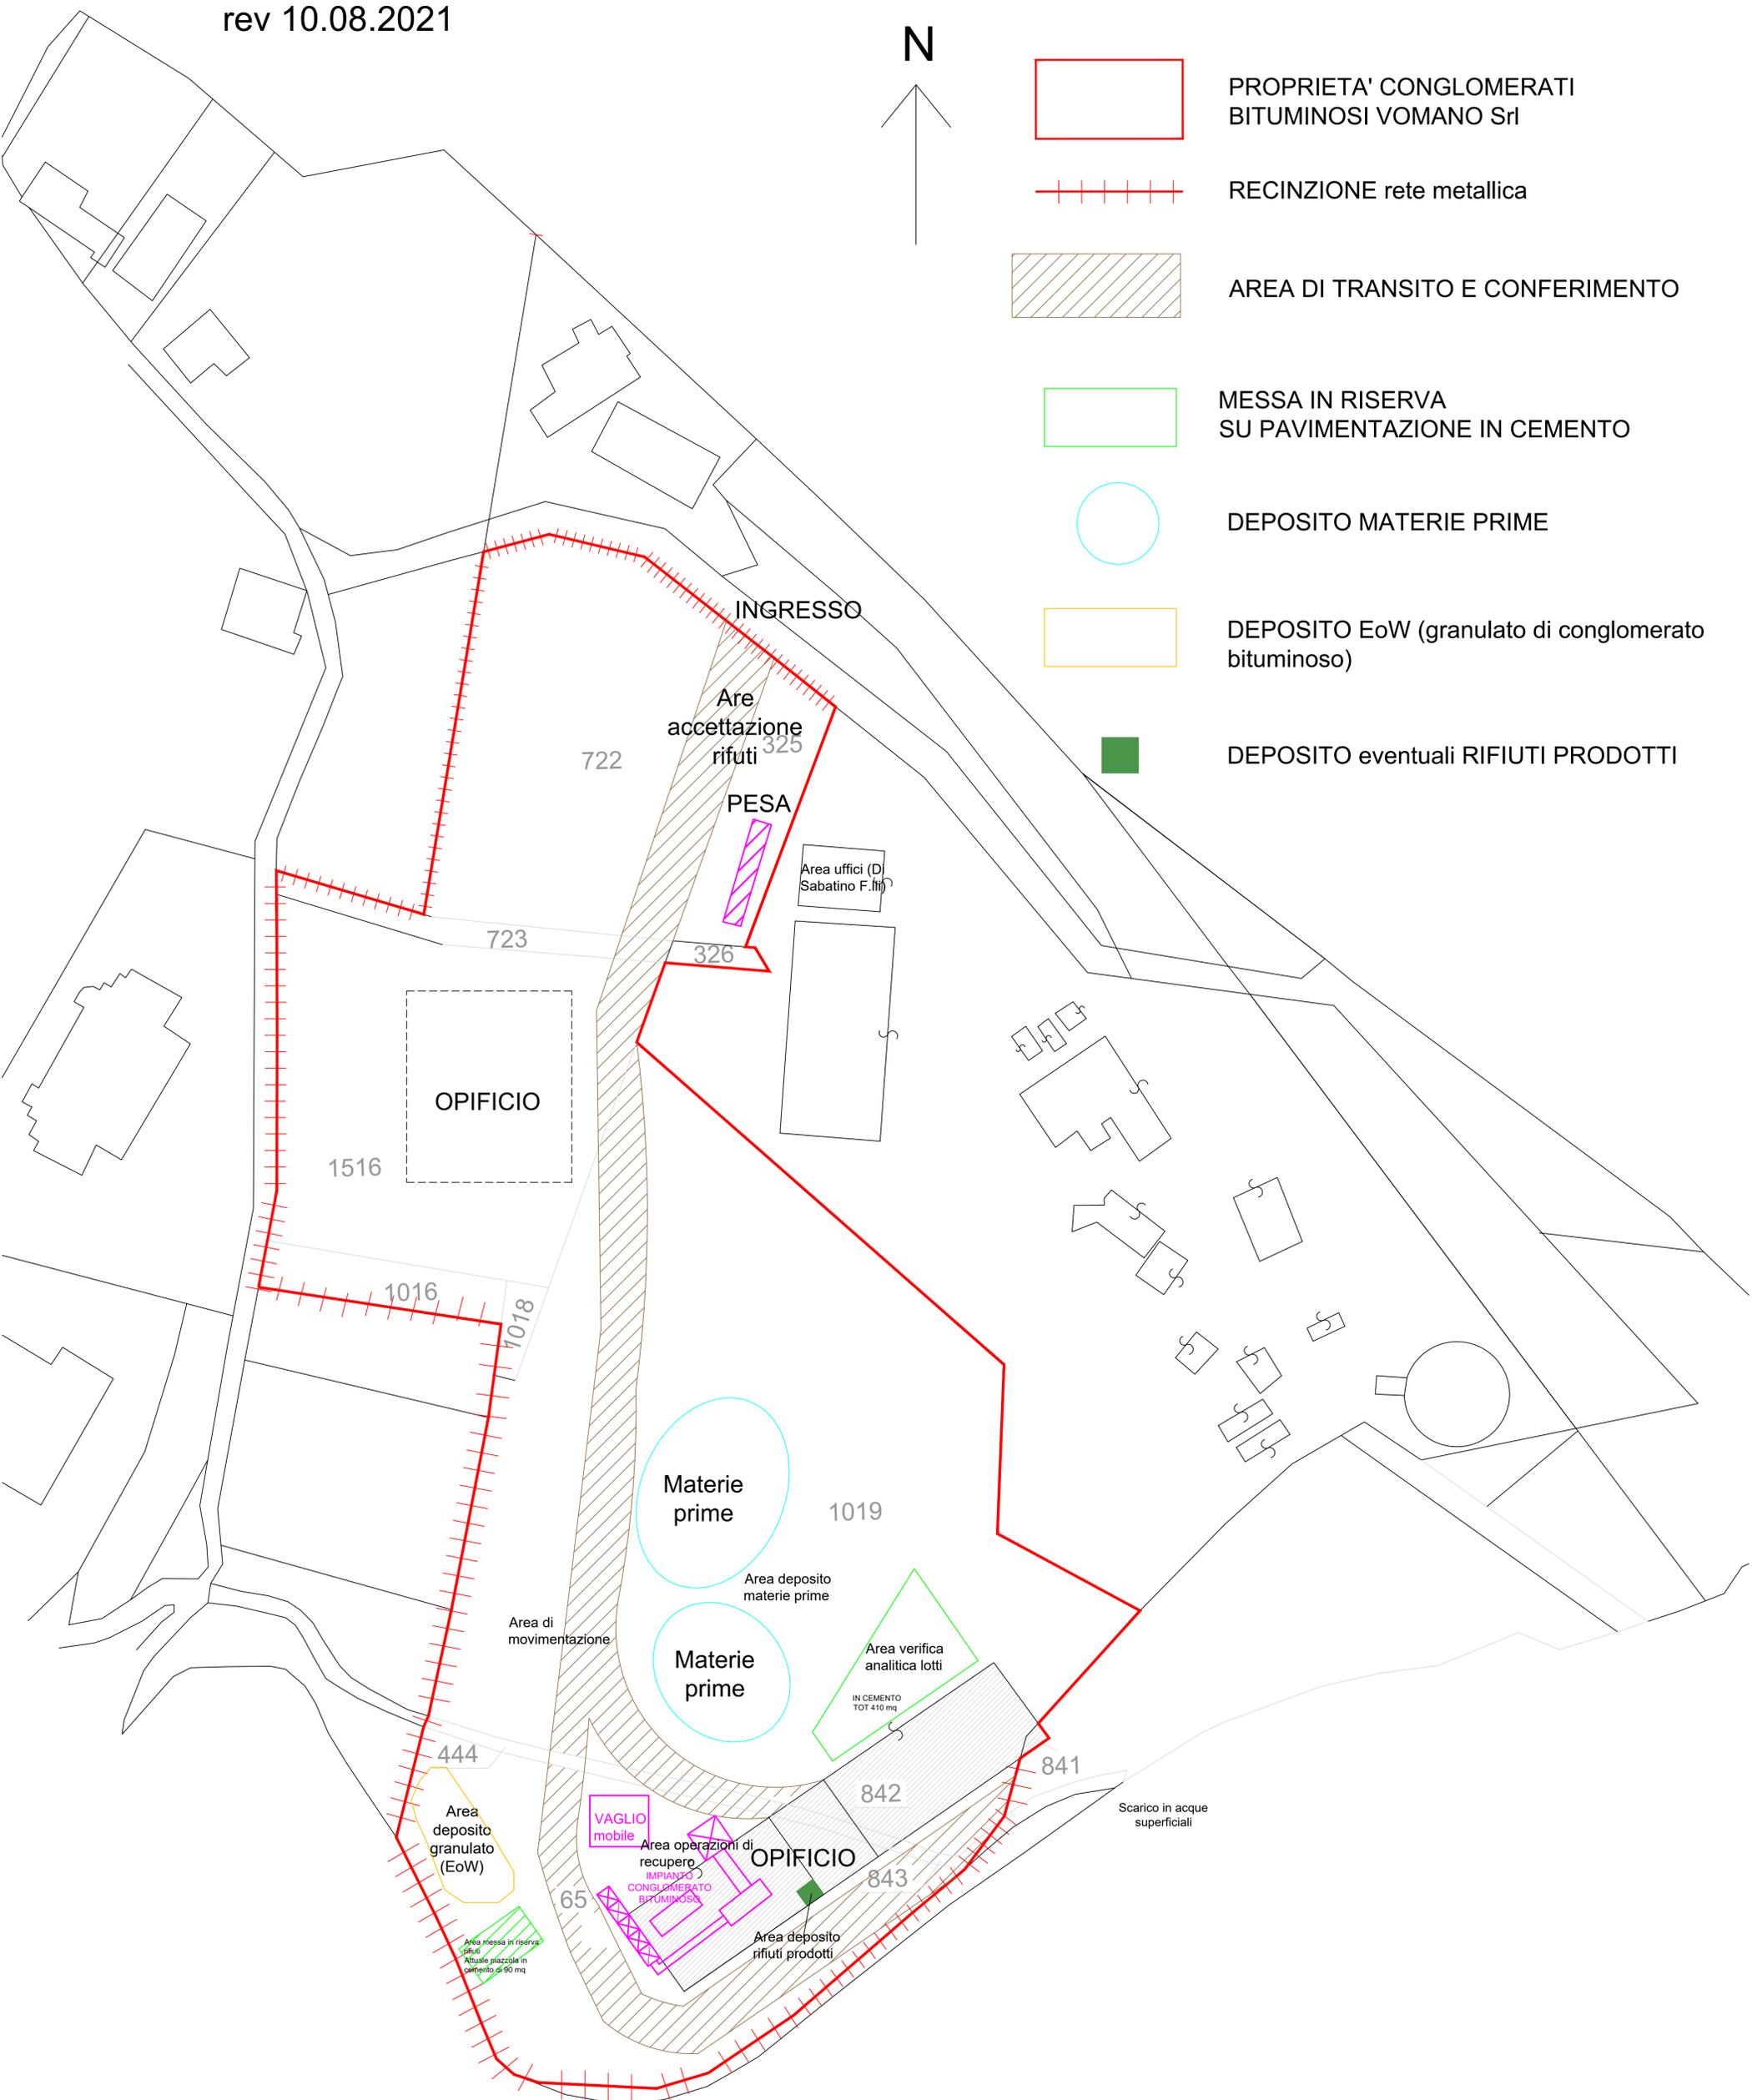

N



PROPRIETA' CONGLOMERATI BITUMINOSI VOMANO Srl




RECINZIONE rete metallica



AREA DI TRANSITO E CONFERIMENTO



MESSA IN RISERVA SU PAVIMENTAZIONE IN CEMENTO

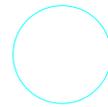

DEPOSITO MATERIE PRIME



DEPOSITO EoW (granulato di conglomerato bituminoso)



DEPOSITO eventuali RIFIUTI PRODOTTI