REGIONE ABRUZZO
PROVINCIA DI CHIETI (CH)
COMUNE DI CHIETI (CH)

VERIFICA DI ASSOGGETTABILITA' A V.I.A.
ART. 19 DEL D. LGS. 152/2006 E SMI
IMPIANTO PER LA FABBRICAZIONE DI PRODOTTI CERAMICI
RECUPERO RIFIUTI NON PERICOLOSI E
RIDUZIONE ESTENSIONE CAVA DI ARGILLA

DITTA: LATERIZI VALPESCARA S.R.L.

TECNICO: ING. FERDINANDO DI SANZA

LAYOUT STABILIMENTO

PLANIMETRIA DELLO STABILIMENTO

DATA: 19/07/2021

SCALA 1:200

LEGENDA	
U.S.	Uscita di sicurezza
	Rivelatore fughe gas
M1	Forno di Cottura
M2	Essiccatore
M3	Gruppo Elettrogeno
M4	Caldaia
C1	Macchina Lavapezzi
C2	Cassone miscelatore

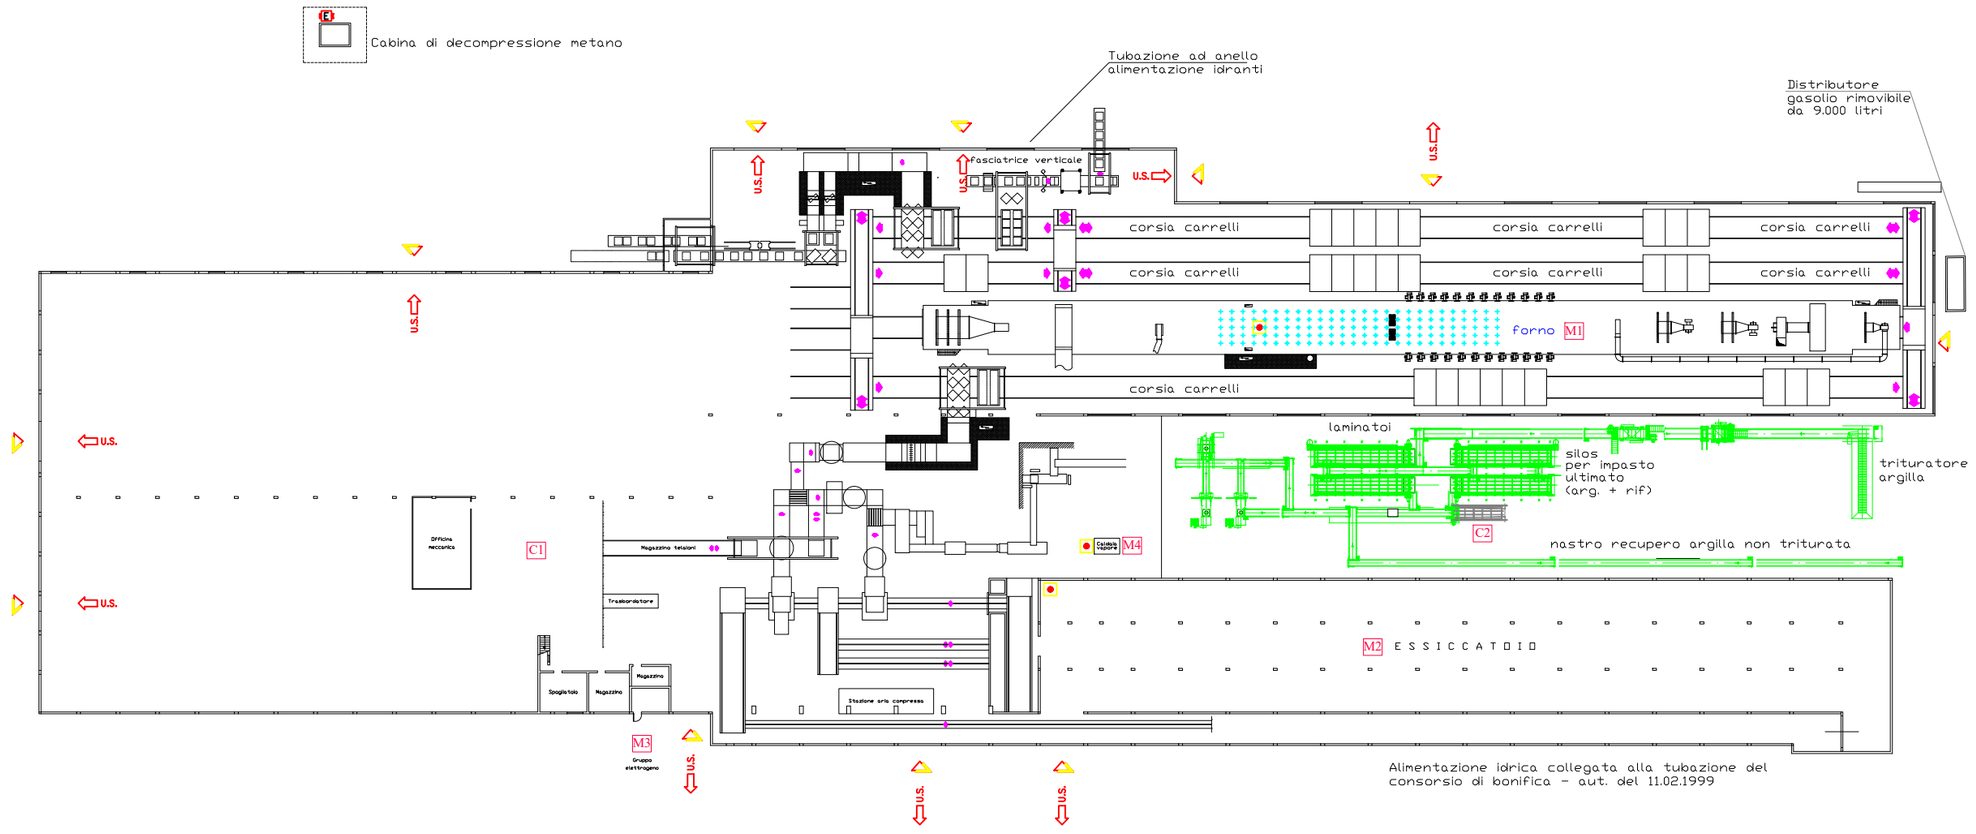

N