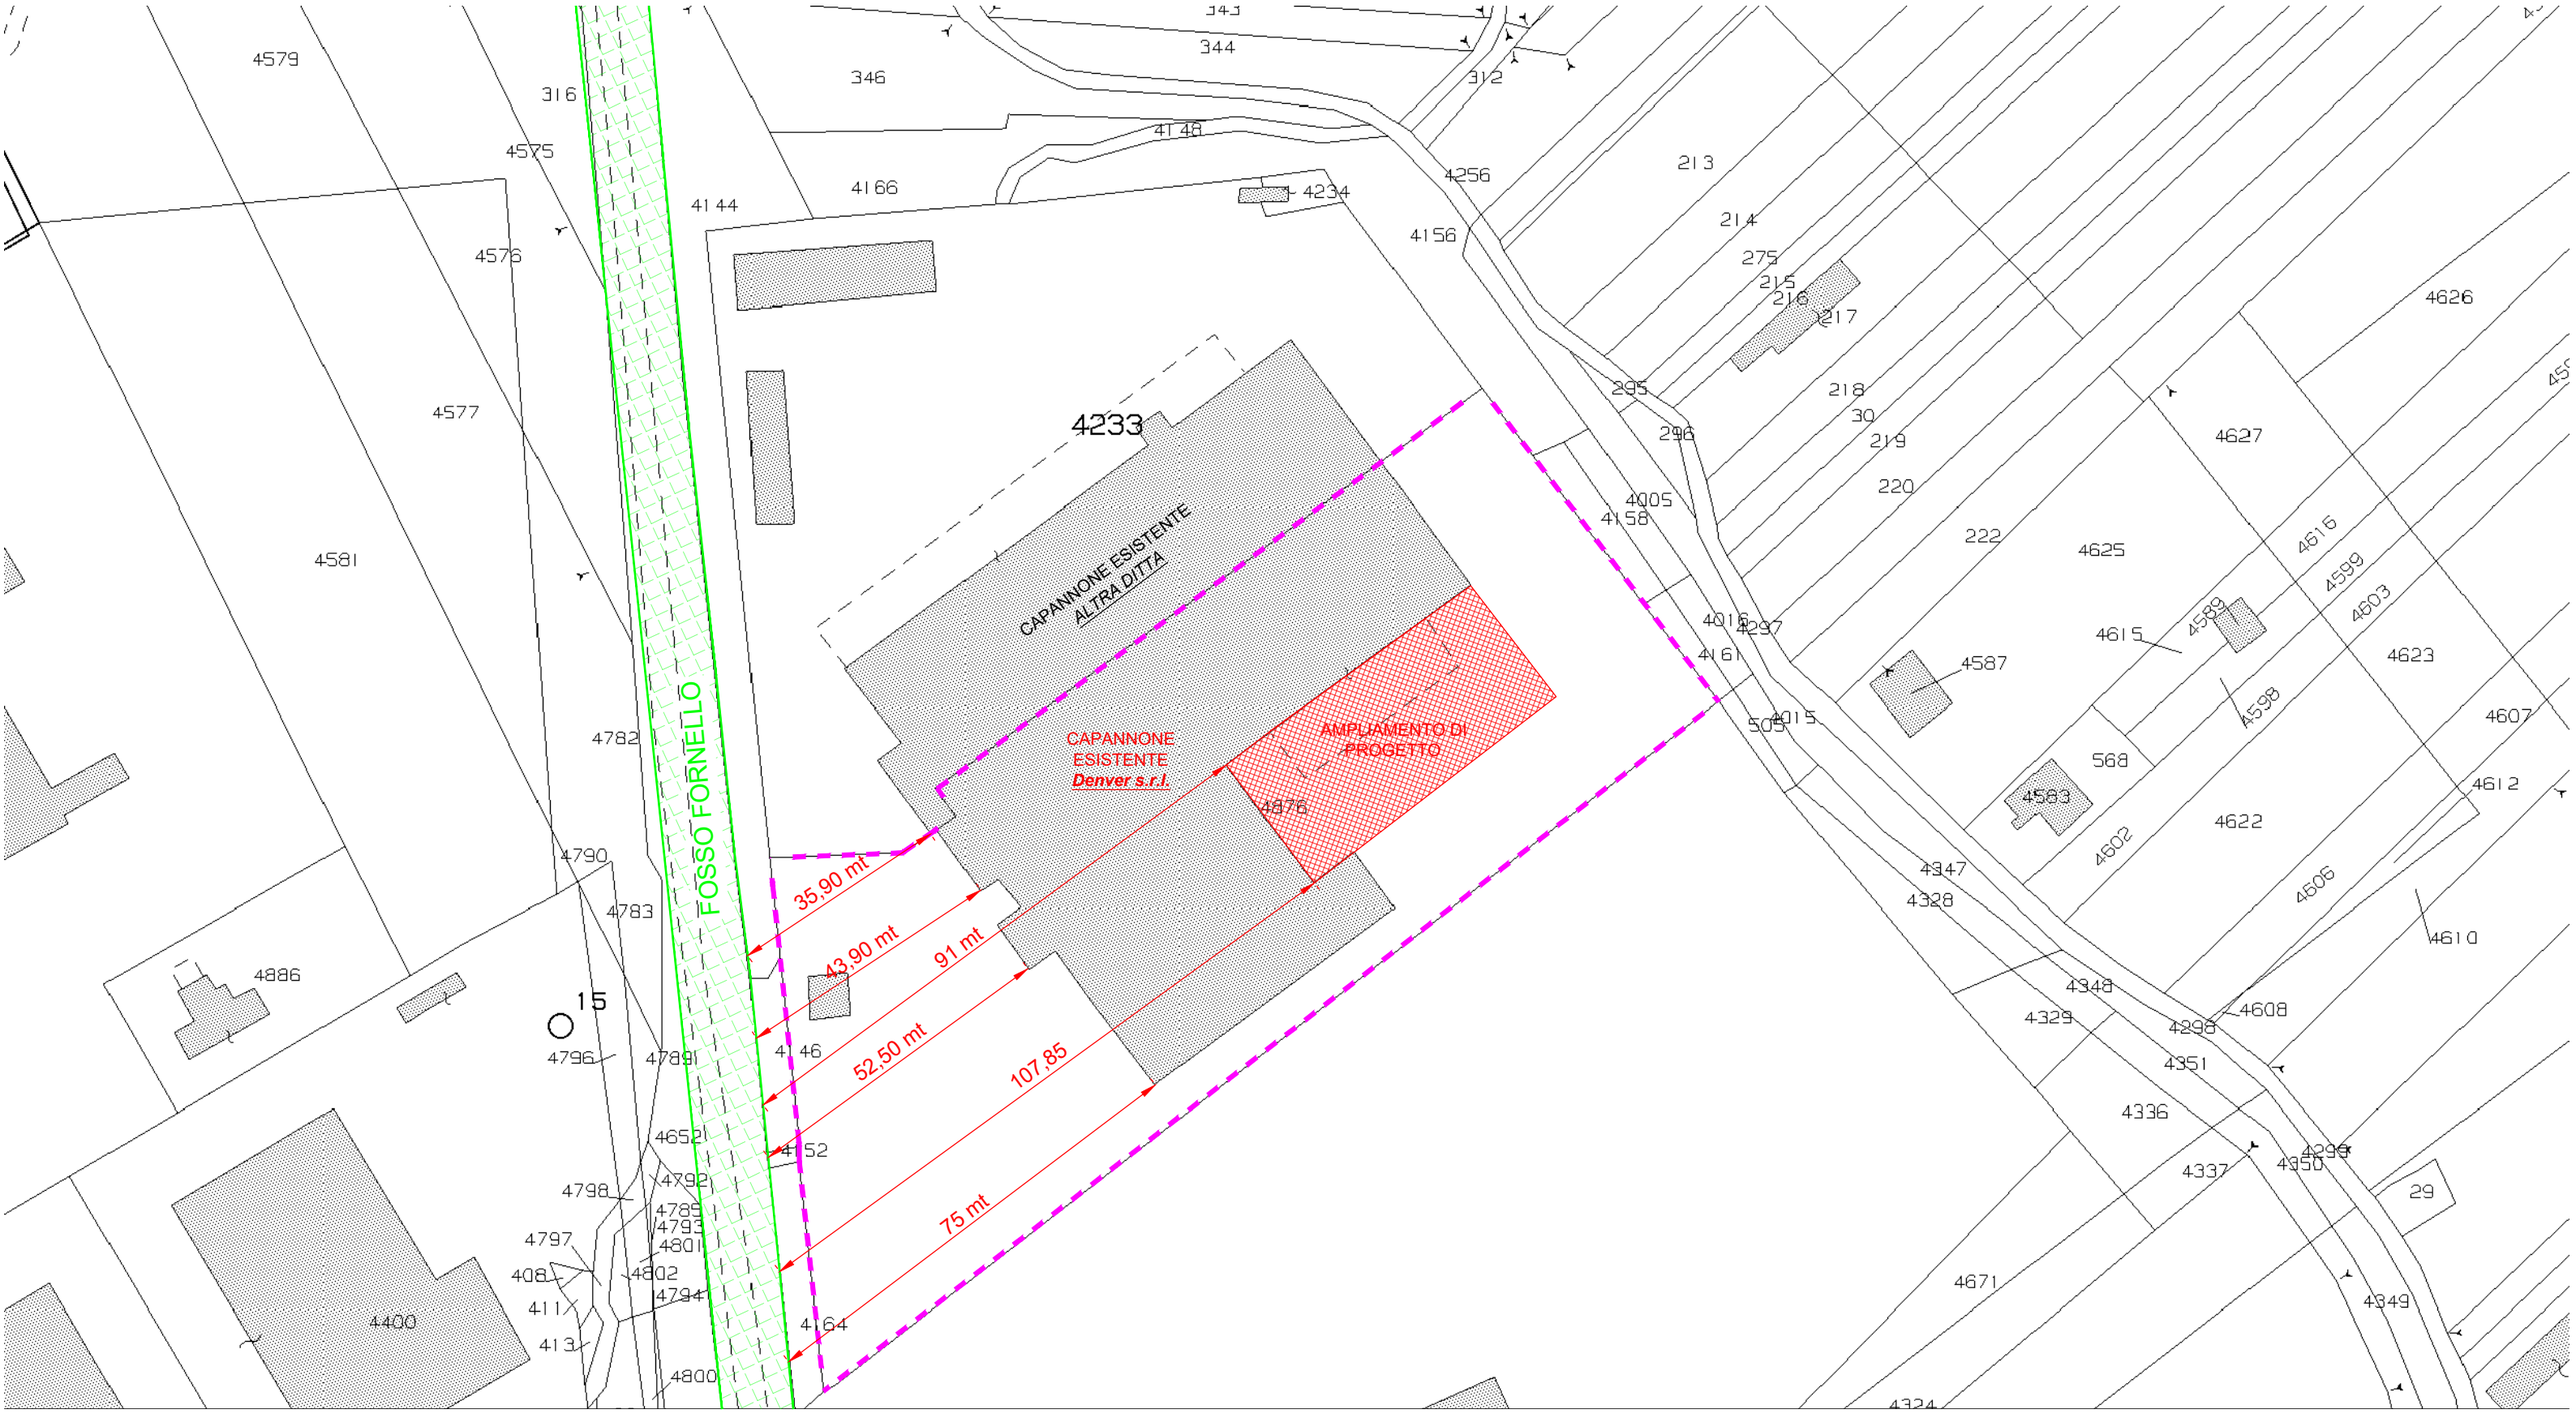

Si precisa che l'ampliamento verrà realizzato dal lato apposto a quello su cui è situato il "Fosso Fornello" e che quindi non si vanno a modificare le distanze esistenti dallo stesso.

FIRMA

_____

Lotto di pertinenza;

Ampliamento.

STRALCIO CATASTALE CON INDICAZIONE DELLA PARTE DA REALIZZARE IN AMPLIAMENTO

- Scala 1:1'000 -