


# PLANIMETRIA GENERALE 1:500

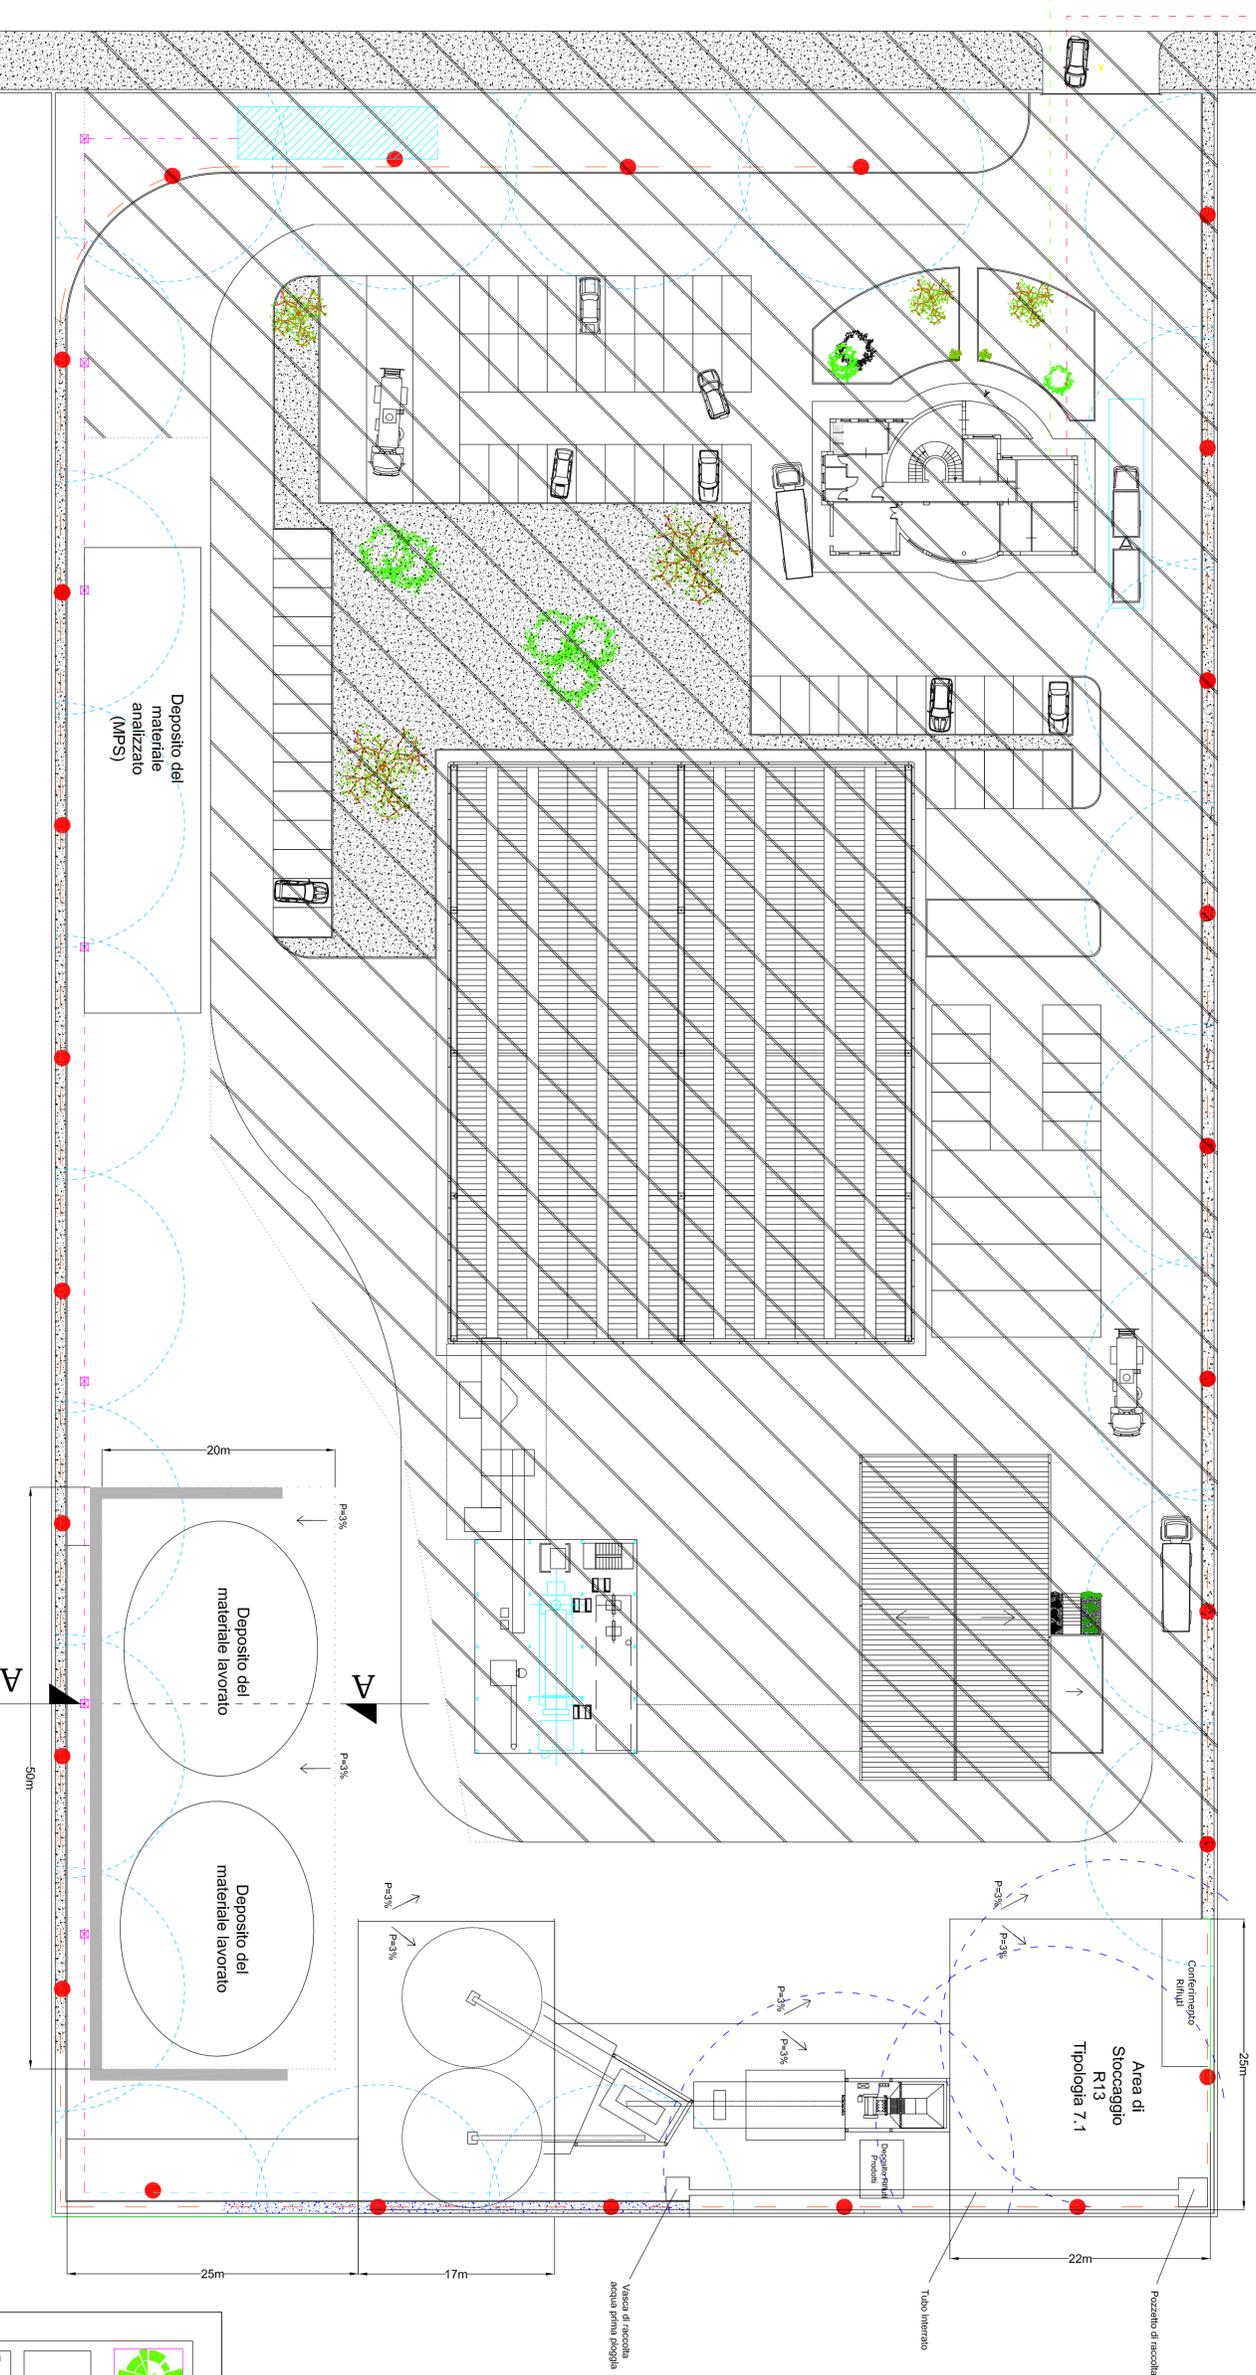


## Planimetria generale dell'insediamento con scarichi delle acque di tipo domestico, acque di prima pioggia e impianto di nebulizzazione

### LEGENDA

- impianto di nebulizzazione
- ugelli di nebulizzazione
- raggio di nebulizzazione a 10,50 m
- raggio di nebulizzazione a 15,00 m
- al collettore fognario consortile
- rete di raccolta acque di prima pioggia
- Impianto di Fitodepurazione
- Pozzetto di ispezione acque di prima pioggia
- alla rete idrica
- Zona non interessata nel presente intervento


### PARTICOLARE Sezione A-A Scala 1:100

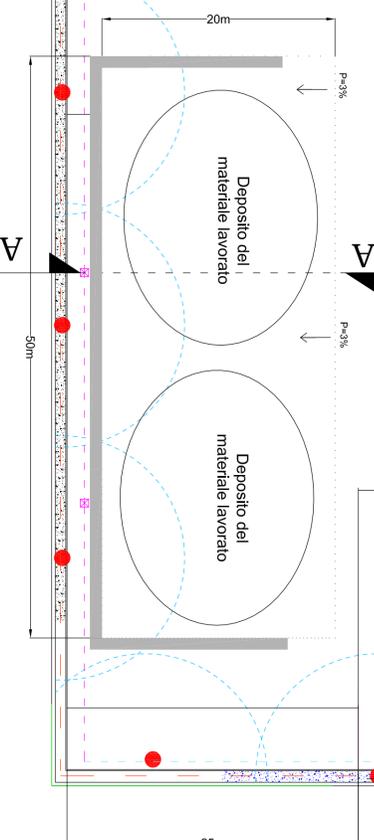


B



PARTICOLARE B

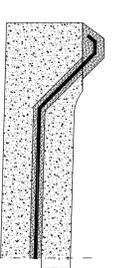

PARTICOLARE C

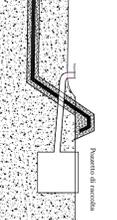

50 cm nebulizzatore per fondo stradale  
Sabbia fine  
Griglia 10/10  
Griglia fessura dritta



**Abruzzo Ambiente S.r.l.**  
Via Pascoli 1/A, 67100 L'Aquila e-mail: info@abruzzoambiente.eu tel: 0862 28711

### COMUNE DI L'AQUILA

Progetto per l'ampianamento delle aree di stoccaggio R13 e della zona di deposito del materiale lavorato relative all'impianto per il recupero dei rifiuti non pericolosi da costruzione e demolizione in località Bazzano - L'Aquila

Località: **MONTECOCHIO**  
Nucleo Industriale di Bazzano-Fagnanica  
Comune: **ACQUILAPREM S.r.l.**

Titolari:  
Dott. Daniele Galassi  
Ing. Carlo Lombardo

Planimetria generale, particolari, sezione di impermeabilizzazione

Scala: varie  
Foglio: **A1**

Edizione: **DEFINITIVO**  
Data: **Aprile 2013**

SPAZIO RISERVATO ALL'UFFICIO

PARENTI OBBLIGATORI

OPERAZIONE INTERVENTO: TIPOLOGICO

UFFICIO INVIANTE: UFFICIO PROGETTALE

UFFICIO PRODOTTORE: TIPOLOGICO

TIPOLOGIA: TIPOLOGIA 7.1

SERVIZIO PREVENZIONE (IGIENE AMBIENTE (ASL))	n°	ddl	TIPOLOGIA: TIPOLOGIA 7.1
CONSENSO ACQUEDOTTISTICO "TRANSASSIQUOLE"	n°	ddl	
AZIENDA GAS	n°	ddl	