LEGENDA

▨ AREA PARTICELLA 299 E 734 (DIFFORME DAL PROGETTO)

▨ AREA PARTICELLA 68 FOGLIO 3 (SCONFINAMENTO)

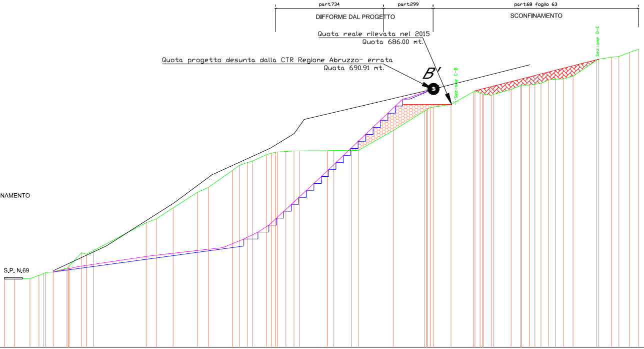

part.734
part.299
part.68 foglio 63
DIFFORME DAL PROGETTO
SCONFINAMENTO
Quota reale rilevata nel 2015
Quota 686.00 mt.
Quota progetto desunta dalla CTR Regione Abruzzo- errata
Quota 690.91 mt.
B'
Sezione C-B
Sezione D-E
S.P. N.69

LEGENDA

- STRADA PROVINCIALE N.69
- PROFILO TERRENO ATTUALE
- PROFILO TERRENO INIZIALE DA PROGETTO
- PROFILO SCAVO DA PROGETTO
- PROFILO SISTEMAZIONE DA PROGETTO
- PROFILO RIPRISTINO ZONE DIFFORME E SCONFINAMENTO

SEZIONE A'-B'

SCALA 1: 500

QT. RIF. 600. 000

QUOTE TERRENO	624. 487 624. 158 624. 210 625. 295 626. 015 626. 303 626. 489 627. 867 628. 118 628. 626 633. 268 632. 761 634. 074 643. 835 645. 198 649. 086 654. 550 656. 299 662. 229 664. 099 665. 086 665. 574 667. 841 668. 313 668. 659 668. 768 668. 955 669. 130 669. 164 669. 212 669. 285 669. 264 669. 363 676. 368 683. 231 683. 539 683. 859 684. 419 684. 562 685. 527 689. 992 690. 337 689. 493 689. 211 689. 194 688. 723 689. 050 690. 798 692. 235 692. 298 692. 327 692. 296 692. 603 692. 972 694. 101 694. 420 694. 503 695. 496 701. 119 701. 459 702. 160 702. 413 703. 862 704. 941
DIST. PARZIALI TERRENO	3. 533 5. 542 3. 166 1. 720 2. 618 4. 853 4. 389 1. 648 2. 640 18. 506 3. 598 5. 902 8. 606 3. 858 8. 405 2. 616 2. 791 1. 767 4. 882 1. 697 1. 443 2. 973 2. 861 1. 983 9. 743 2. 335 6. 297 2. 390 12. 329 11. 061 [illegible] 1. 051 6. 298 7. 912 1. 797 0. 907 2. 805 0. 943 6. 097 3. 410 2. 783 1. 979 2. 139 2. 657 2. 517 2. 744 3. 395 8. 368 4. 413 2. 676 3. 712 3. 231
QUOTE PROGETTO	624. 487 624. 158 624. 210 625. 295 626. 015 626. 963 627. 062 626. 921 633. 056 635. 000 635. 812 640. 000 640. 479 644. 644 644. 782 645. 000 647. 179 650. 000 650. 206 650. 602 655. 000 655. 420 660. 000 660. 574 665. 000 665. 675 670. 000 670. 803 675. 000 675. 968 680. 000 681. 718 685. 000 686. 054 691. 411 686. 000
DIST. PARZIALI PROGETTO	3. 533 5. 542 3. 166 1. 720 3. 345 0. 895 54. 383 8. 658 0. 948 3. 953 4. 487 5. 817 7. 532 1. 058 4. 676 5. 275 4. 731 4. 623 0. 859 4. 486 1. 044 1. 829 3. 442 2. 642 7. 887 3. 827
QUOTE RIPRISTINO	660. 574 665. 000 665. 675 670. 000 670. 803 675. 000 675. 968 680. 000 681. 718 685. 000 686. 054 691. 411 686. 000 690. 337 701. 459
DIST. PARZIALI RIPRISTINO	4. 731 4. 623 0. 859 4. 486 1. 044 1. 829 3. 442 2. 642 7. 887 3. 827 7. 013 43. 685

LEGENDA

- STRADA PROVINCIALE N.69
- PROFILO TERRENO ATTUALE
- PROFILO TERRENO INIZIALE DA PROGETTO
- PROFILO SCAVO DA PROGETTO
- PROFILO SISTEMAZIONE DA PROGETTO
- PROFILO RIPRISTINO ZONE DIFFORME E SCONFI

SEZIONE D-E

SCALA 1: 500

QT. RIF. 600. 000

QUOTE TERRENO	
DIST. PARZIALI TERRENO	
QUOTE PROGETTO	
DIST. PARZIALI PROGETTO	
QUOTE RIPRISTINO	
DIST. PARZIALI RIPRISTINO	

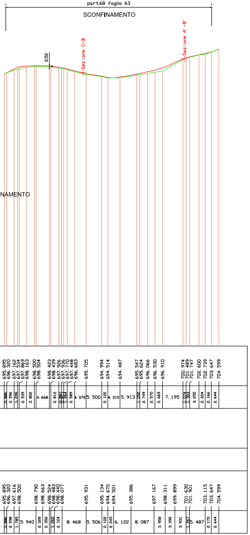
part.68 foglio 63
SCONFINAMENTO
0.50
Sezione C-B
Sezione A'-B'
NAMENTO

SEZIONE C-B

SCALA 1: 500

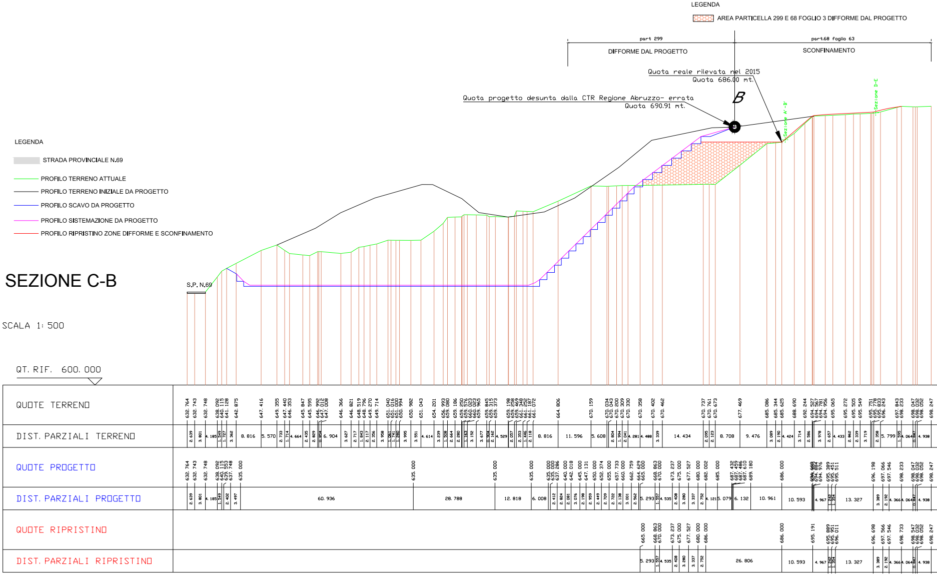
LEGENDA
AREA PARTICELLA 299 E 68 FOGLIO 3 DIFFORME DAL PROGETTO
part 299
DIFFORME DAL PROGETTO
part.68 foglio 63
SCONFINAMENTO
Quota reale rilevata nel 2015
Quota 686.00 mt.
Quota progetto desunta dalla CTR Regione Abruzzo- errata
Quota 690.91 mt.
B
Sezione A'-B'
Sezione D-E
LEGENDA
STRADA PROVINCIALE N.69
PROFILO TERRENO ATTUALE
PROFILO TERRENO INIZIALE DA PROGETTO
PROFILO SCAVO DA PROGETTO
PROFILO SISTEMAZIONE DA PROGETTO
PROFILO RIPRISTINO ZONE DIFFORME E SCONFINAMENTO
S.P. N.69
QT. RIF. 600. 000
QUOTE TERRENO
DIST. PARZIALI TERRENO
QUOTE PROGETTO
DIST. PARZIALI PROGETTO
QUOTE RIPRISTINO
DIST. PARZIALI RIPRISTINO

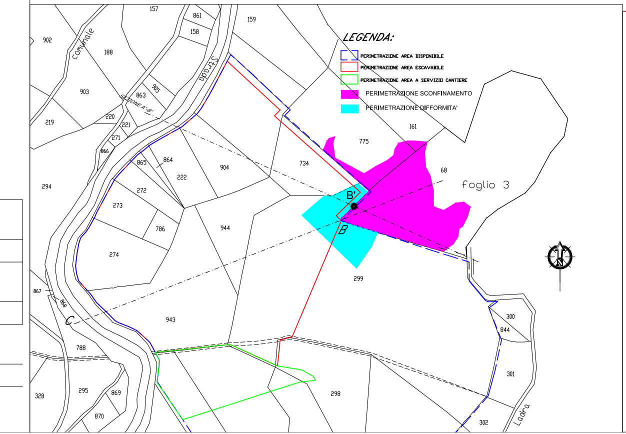
LEGENDA:
PERIMETRAZIONE AREA DISPONIBILE
PERIMETRAZIONE AREA ESCAVABILE
PERIMETRAZIONE AREA A SERVIZIO CANTIERE
🟪 PERIMETRAZIONE SCONFINAMENTO
🟦 PERIMETRAZIONE DIFFORMITA'
foglio 3
B'
B
C
SEZIONE A'-B'
Strada Comunale
Strada
Ladra
157
861
158
159
902
188
903
905
863
219
220
221
271
866
161
775
734
68
864
865
222
904
294
272
273
786
944
274
299
867
868
943
300
844
788
301
328
295
869
870
298
302

STUDIO TECNICO
Geom. Abramo ANTONIANI
S.P. per Campli 96, -64020 BELLANTE (TE)
Tel. e Fax 0861.619016 / Cell. 333.5863638
c.f. NTNBRM62T01A746R - p.i. 01038880678

COMUNE DI VALLE CASTELLANA

PROVINCIA DI TERAMO

Progetto:

LAVORI REALIZZATI IN DIFFORMITA' RISPETTO AL PROGETTO AUTORIZZATO
AMPLIAMENTO IN SANATORIA - CAVA DI CALCARE TRAVERTINOSO
IN LOCALITA' PALAZZO - S.VITO

Ditta Committente: GEMAC S.R.L. Corso De Michetti - Teramo (TE)

SEZIONI
STATO DI FATTO, PROGETTO E SISTEMAZIONE FINALE

Tecnico rilevatore

Collegio Provinciale
Geometri e Geometri Laureati
di Teramo
Iscrizione Albo
N. 864
Geometra
Abramo Antoniani

Ditta

GEMAC SRL
SOC. UNIPERSONALE
C.so De Michetti, 64
64100 TERAMO
P.I.C.F. 01792050674

TAVOLA N. 3

ES	1	2	3	4	5	6	7	8

SCALA: 1:500

DATA: 10/10/2019