ALLEGATO 6
LAYOUT IMPIANTO 1:200

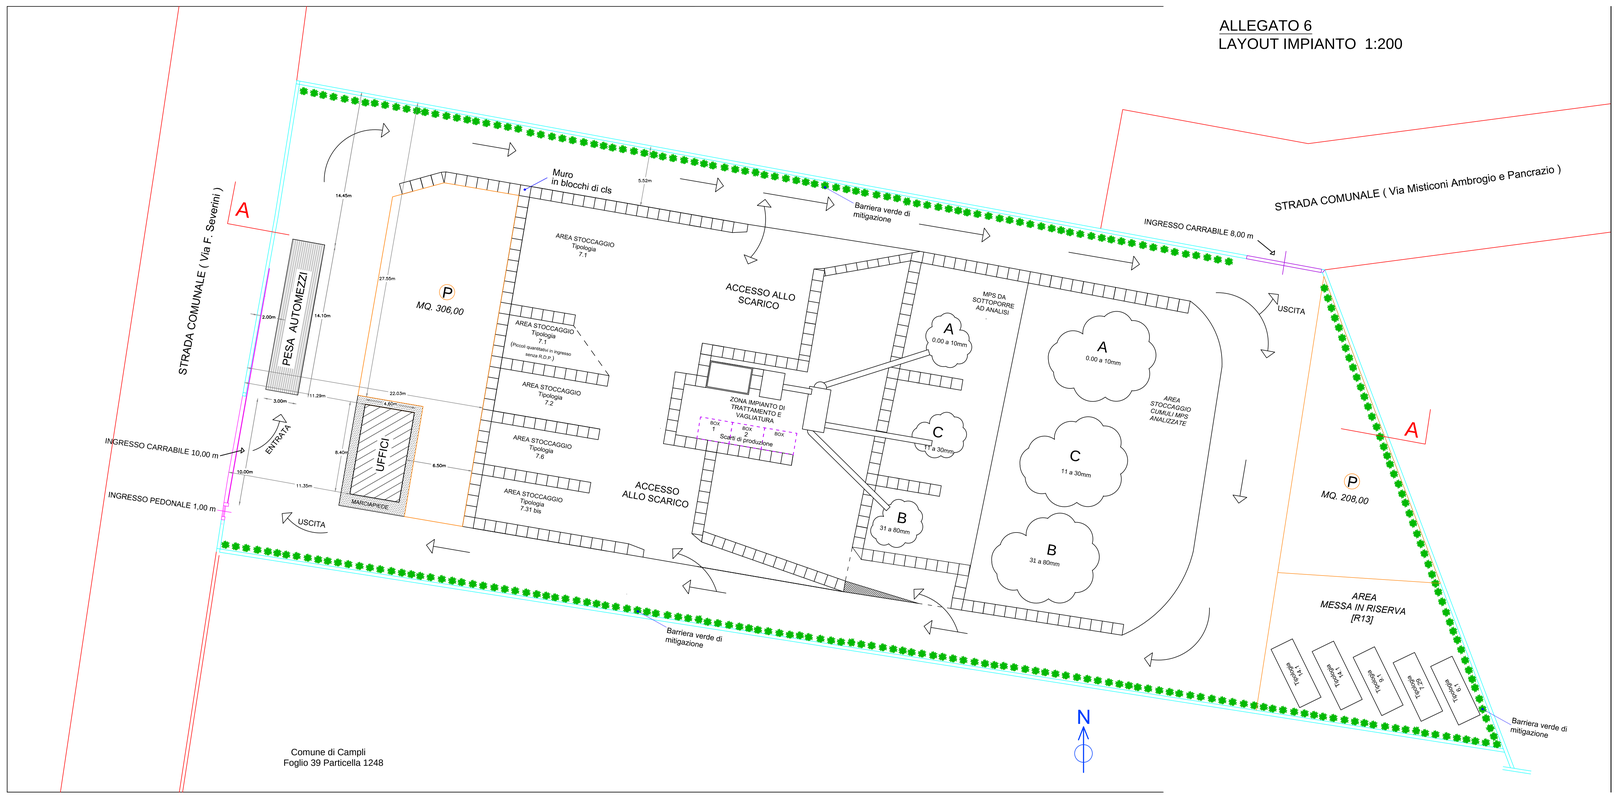

SO.GE.A. SRL
Via F. Severini, 2
Zona Industriale Campovalano
64012 CAMPLI (TE)
P.Iva : 01981510678

ORDINE DEGLI INGEGNERI - TERAMO
254 CATTINI dott. QUINTINO
INGEGNERE